



3D View 2

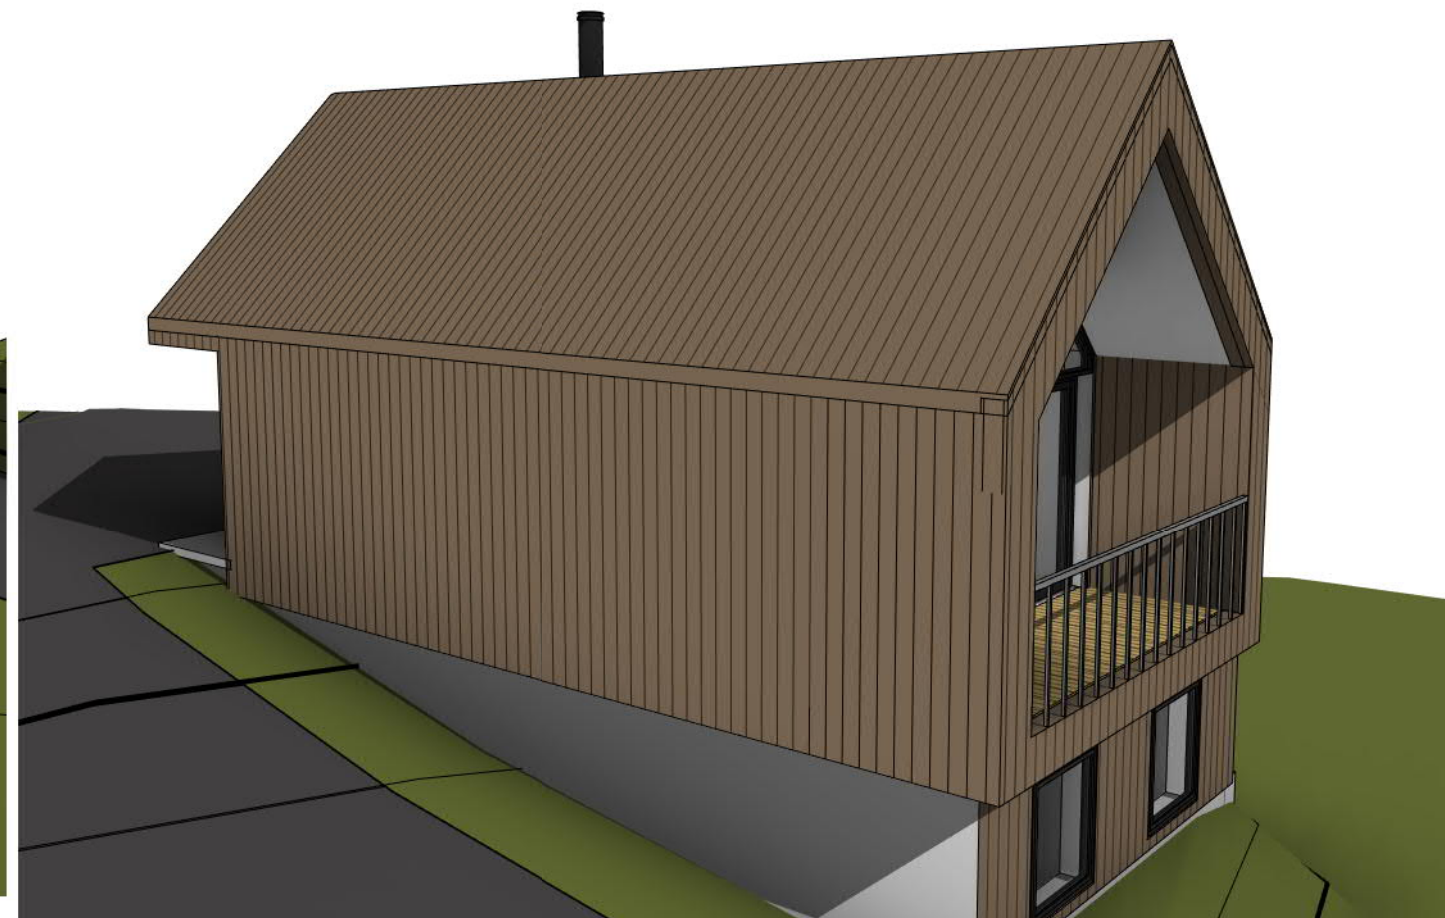

3D View 3

Rev.	Revisjonen gjelder	Utført	Kontr.	Dato
 Garvik Prosjekt AS Vestheimvegen 15 4250 Kopervik Tlf: 52844750 www.garvikgruppen.no	Tiltakshaver.	Målestokk	Dato	13/09/23
	Håkon Risanger	Prosjekt nr.	Tegnet	TE
	Prosjektnavn.		Kontr.	GG
	Hytte Røyksund		072023	
	Prosjektadresse.	Tegning nr.	A104	
120/158 - Karmøy	3D Perspektiv			
Tegning.	Tegningen må hverken, helt eller delvis benyttes av tiltak som ikke Garvikgruppen medvirker i			
Gnr / Bnr.				