


**Et. 1**  
1 : 100

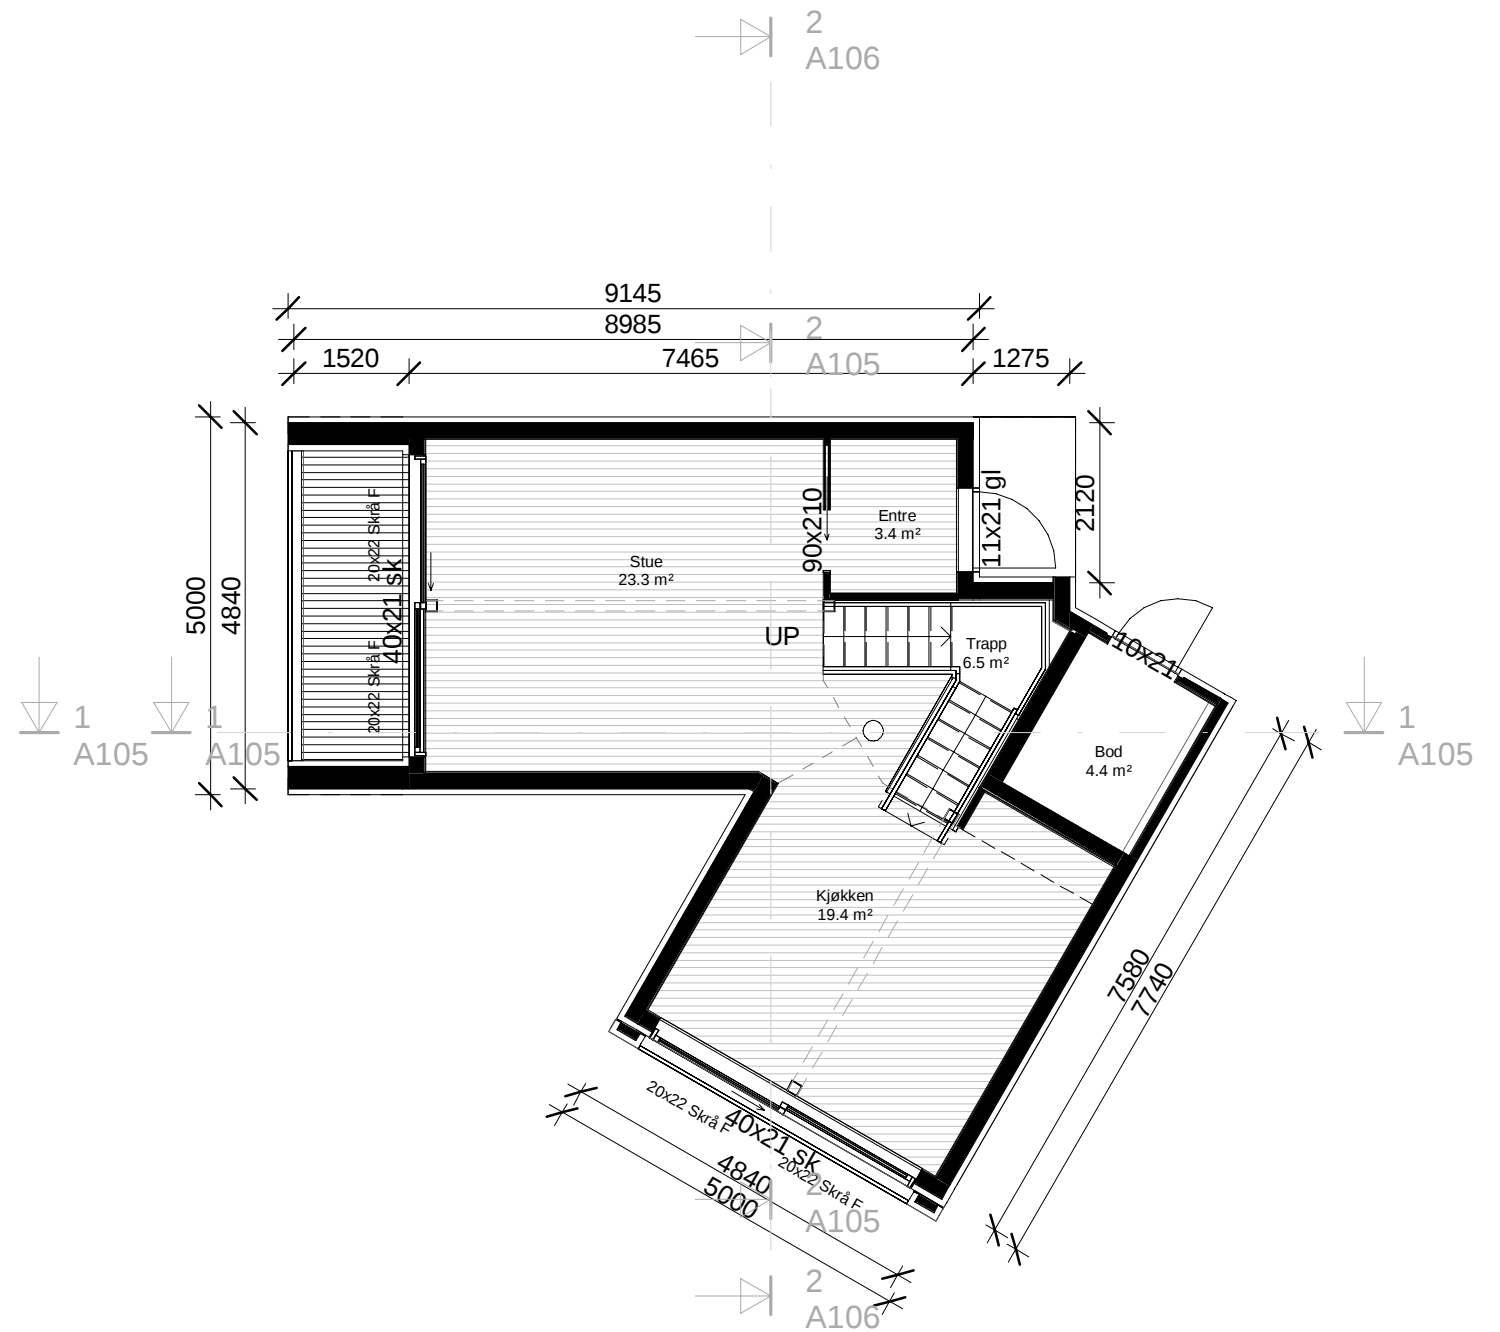

**Et. 2**  
1 : 100

Bod	BRA		Rev.	Revisjonen gjelder		Utført	Kontr.	Dato
Areal		Areal		Tiltakshaver.		Målestokk <b>1 : 100</b>	Dato	13/09/23
4.4 m²	1 etg	62 m²		Håkon Risanger			Tegnet	TE
	2 etg	54.2 m²		Prosjektnavn.		Kontr.	GG	
		116.1 m²	Hytte Røyksund		Prosjekt nr.	072023		
			Prosjektadresse.		Tegning nr.	A101		
			120/158 - Karmøy		Gnr / Bnr.			
			Tegning.					
			Plan 1-100					
			Tegningen må hverken, helt eller delvis benyttes av tiltak som ikke Garvikgruppen medvirker i					
			Garvik Prosjekt AS Vestheimvegen 15 4250 Kopervik Tlf: 52844750 www.garvikgruppen.no					