



**Terrengsnitt A**  
1 : 200

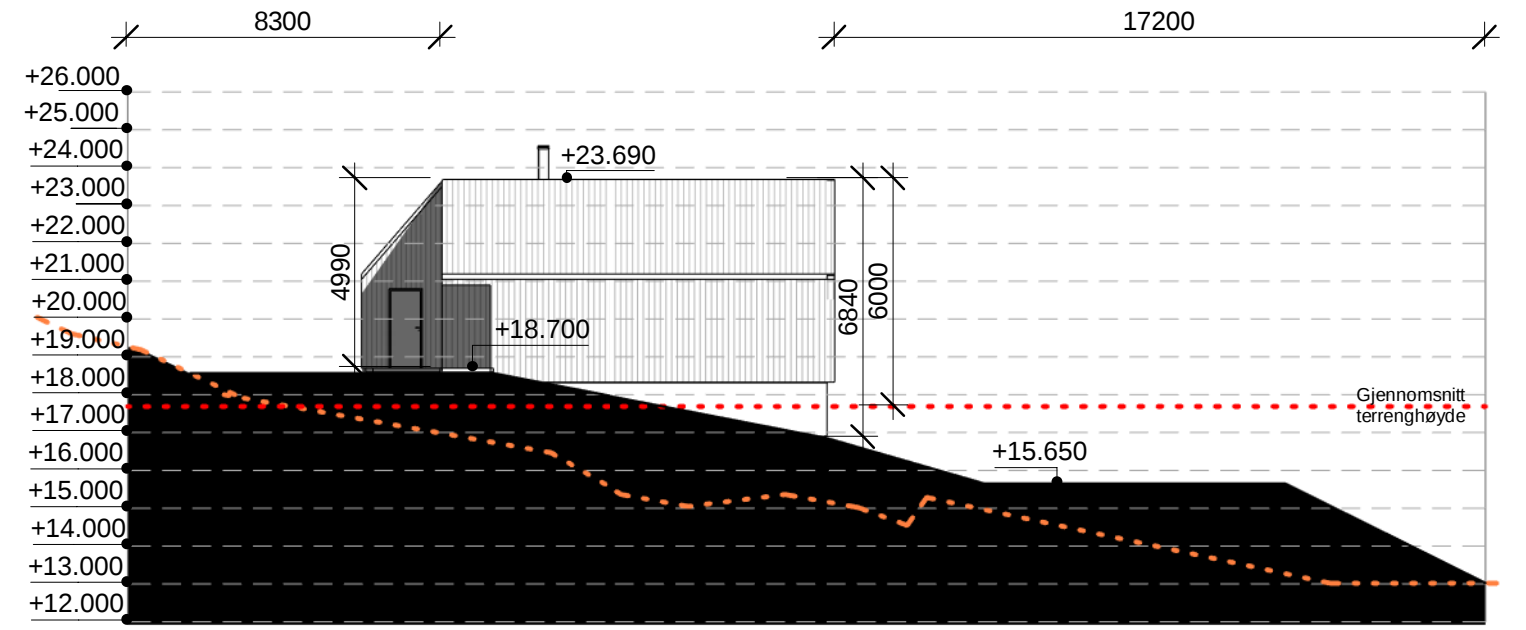


**Terrengsnitt B**  
1 : 200

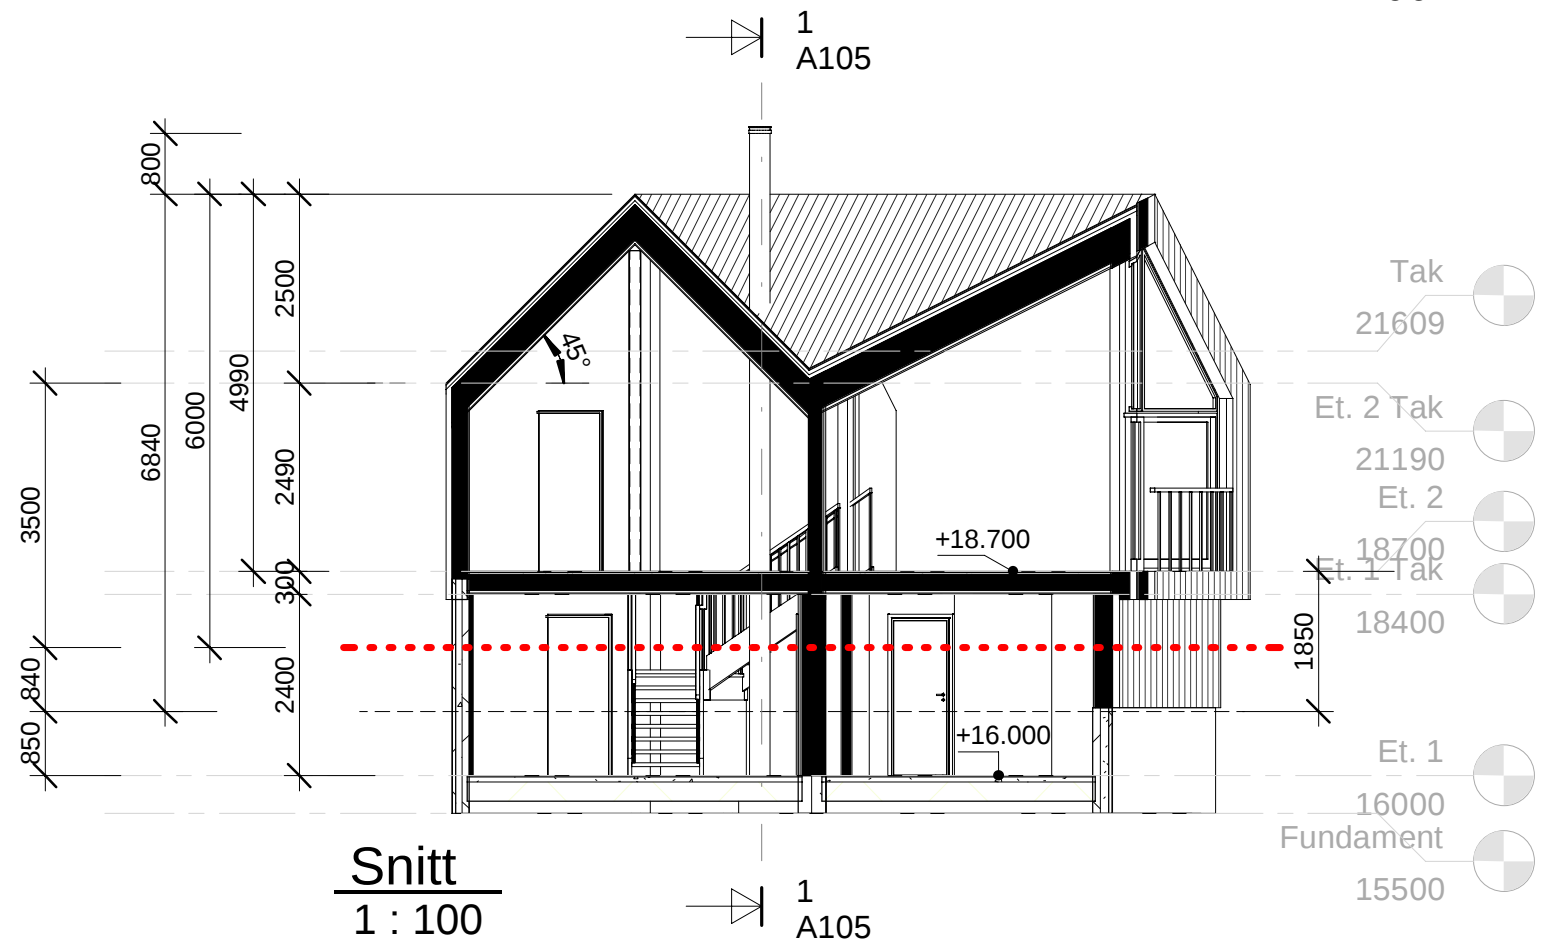

**Snitt**  
1 : 100

- Tak 21609
- Et. 2 Tak 21190
- Et. 2 18700
- Et. 1 Tak 18400
- Et. 1 16000
- Fundament 15500

Rev.	Revisjonen gjelder		Utført	Kontr.	Dato
 Garvik Prosjekt AS Vestheimvegen 15 4250 Kopervik Tlf: 52844750 www.garvikgruppen.no	Tiltakshaver.	Håkon Risanger	Målestokk	13/09/23	
	Prosjekt navn.	Hytte Røyksund	indicated	Tegnet	TE
	Prosjektadresse.	120/158 - Karmøy		Kontr.	GG
	Tegning.	Terrengsnitt	Prosjekt nr.	072023	
			Tegning nr.	A106	
			Gnr / Bnr.		
				Rev.	

*Tegningen må hverken, helt eller delvis benyttes av tiltak som ikke Garvikgruppen medvirker i*