


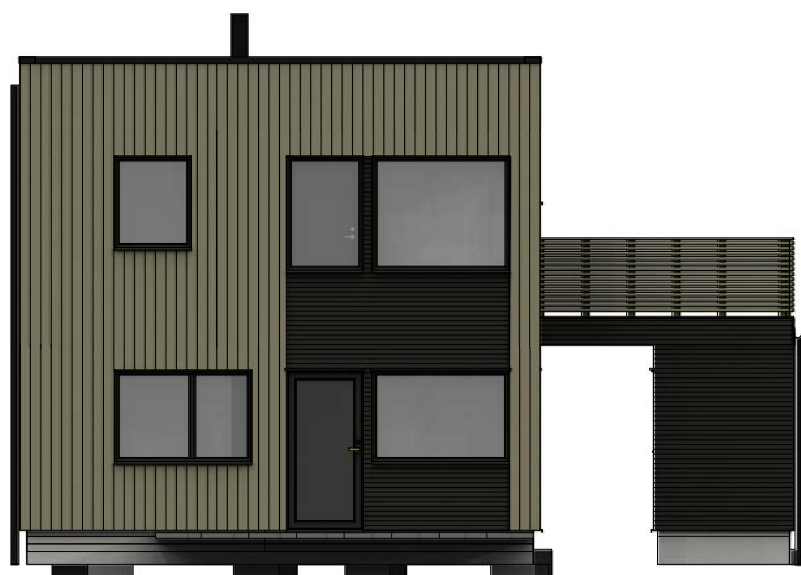


Fasade mot øst



Fasade mot sør



Fasade mot vest

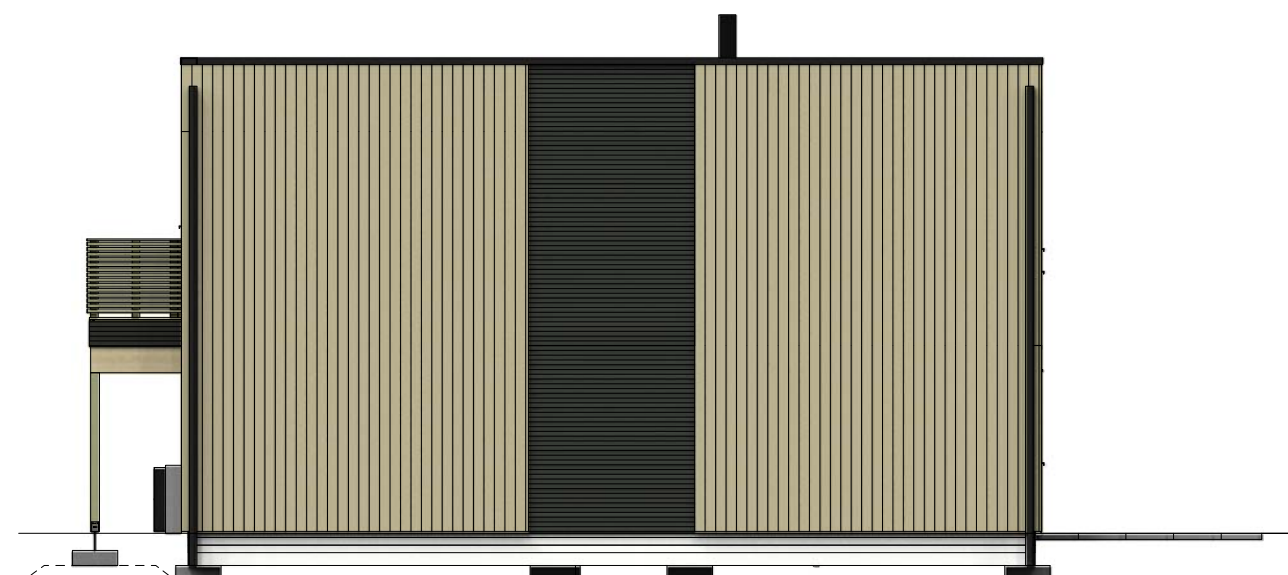

Fasade mot nord



Rev.	Dato	Init.	Beskrivelse
D	19.04.2023	MK	terrasse over carport
A	12.02.2020	MK	rev av prosjekt

- SKISSEFORSLAG
- HUSBANK
- BYGGESØKNAD
- SALG
- SEKSJONERING
- ARBEIDSTEGNING

Tegning: **FASADER**

Prosjekt: \_46866\_B1\_6 -arbeidstegning  
Tiltakshaver: Bergesag og Trelast AS  
Adresse: Snikvegen 37  
tomt B1 Soldalen

Kontakt: Berge Sag Trelast AS / 53775400  
Tegn/konst: MK / 98229334

Målestokk: 1:100  
Rev.: 11.05.2021  
Dato:

Kommune: Karmøy  
Gnr/Bnr: 123 / 239



© Tegningene er omfattet av åndsverklovens bestemmelser og er vernet åndsverk i henhold til åndsverkloves paragraf 1. Uten særskilt avtale med Berge Sag AS er enhver eksemplarfremstilling og tilgjengeliggjøring, i opprinnelig eller endret skikkelse, ulovlig utnyttelse.