



PLAN 1 ETG

SNITT B-B

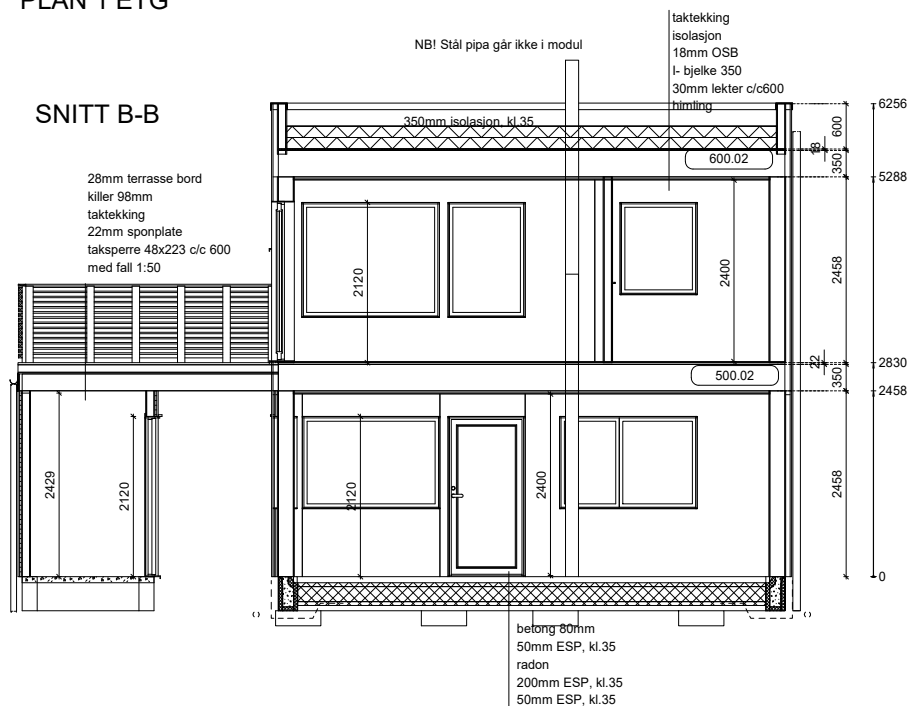

Oppvarmet BRA:  
 1.etg = 67,66m<sup>2</sup>  
 2.etg = 67,66m<sup>2</sup>  
 Sum = 135,32m<sup>2</sup>  
 i tillegg:  
 utv.bod = 5,2m<sup>2</sup>  
 framtidig carport = 18,9m<sup>2</sup>  
 Totalt BRA = 159,42m<sup>2</sup>

BYA m/ carport = 110,80m<sup>2</sup>

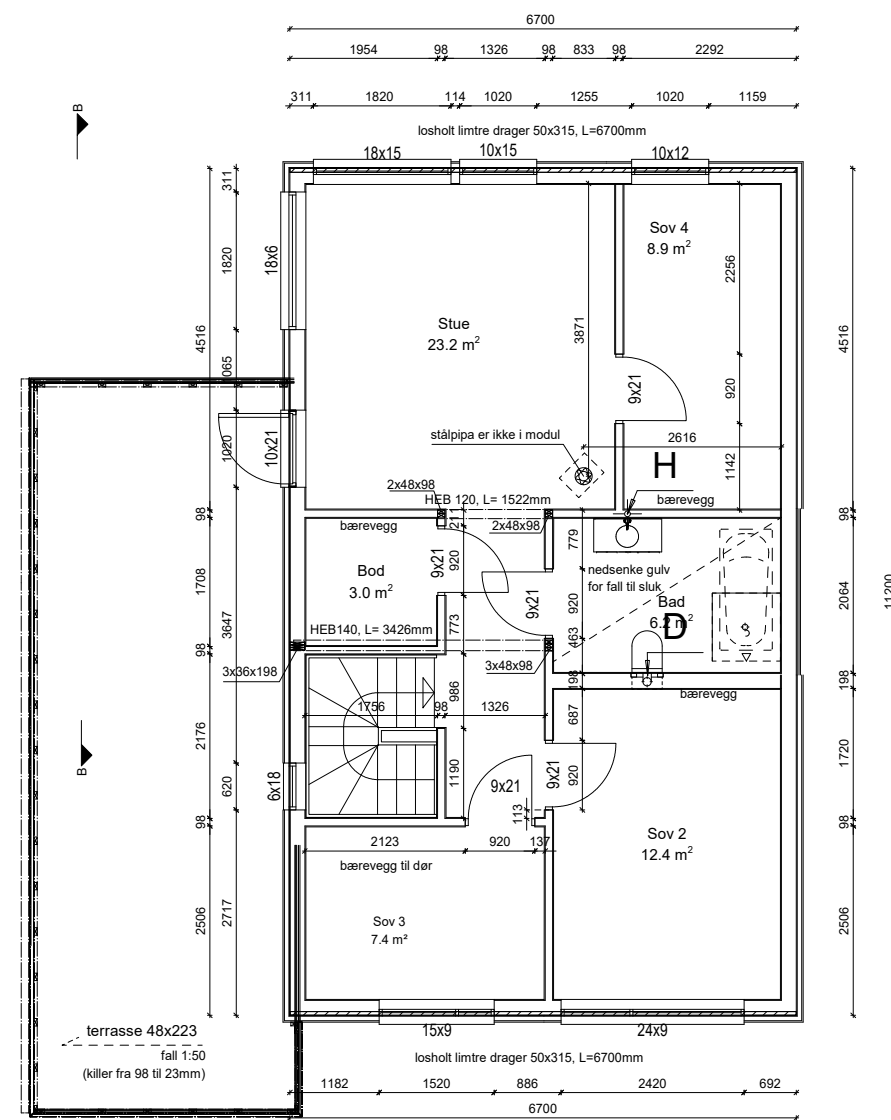

PLAN 2 ETG

Rev.	Dato	Init.	Beskrivelse
D	19.04.2023	MK	terrasse over carport
A	12.02.2020	MK	rev av prosjekt

SKISSEFORSLAG	<input type="checkbox"/>	Tegning: PLANER OG SNITT -513-
HUSBANK	<input checked="" type="checkbox"/>	Prosjekt: _46866_B1_6 -arbeidstegning
BYGGESØKNAD	<input checked="" type="checkbox"/>	Tiltakshaver: Bergesag og Trelast AS
SALG	<input checked="" type="checkbox"/>	Adresse: Snikvegen 37 tomt B1 Soldalen
SEKSJONERING	<input type="checkbox"/>	Kontakt: Berge Sag Trelast AS / 53775400
ARBEIDSTEGNING	<input type="checkbox"/>	Tegn/konst: MK / 98229334

Målestokk: 1:100	Rev.: Dato: 11.05.2021
---------------------	---------------------------

Kommune: Karmøy  
 Gnr/Bnr: 123 / 239



© Tegningene er omfattet av åndsverkløvens bestemmelser og er vernet åndsverk i henhold til åndsverkløven paragraf 1. Uten særskilt avtale med Berge Sag AS er enhver eksemplarfremstilling og tilgjengeliggjøring, i opprinnelig eller endret skikkelse, ulovlig utnyttelse.