
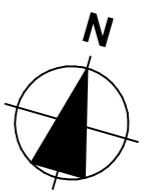

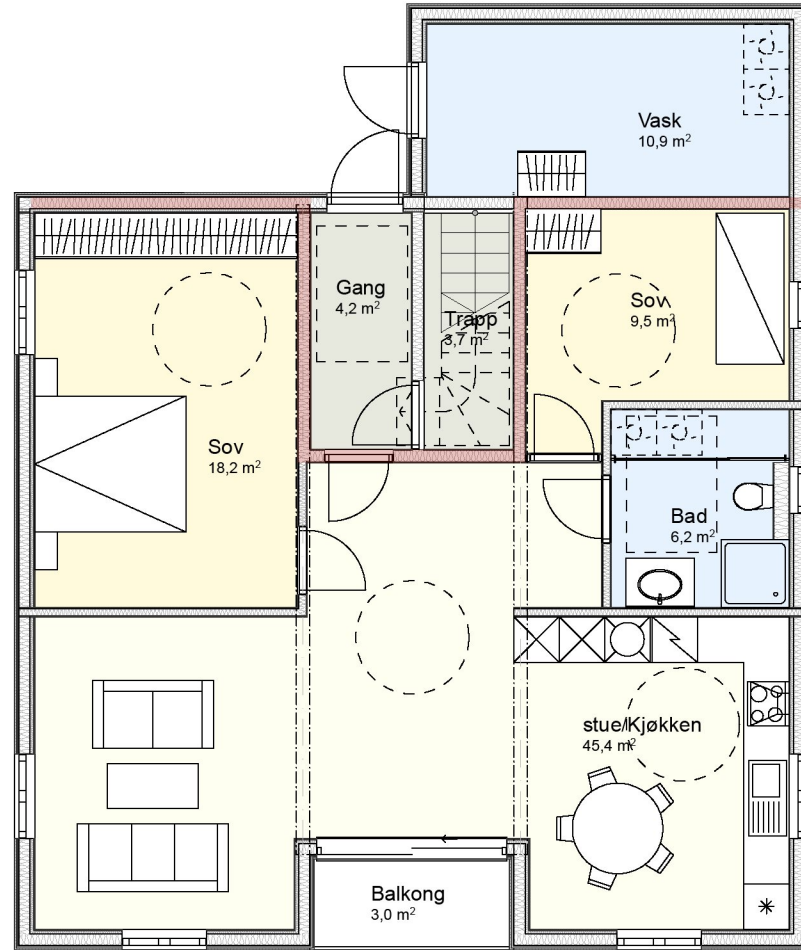


1:100


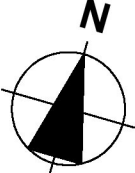

2. etasje

Tegningsnr. A20-2		Revisjon nr.													
Type tegning Plan 2. etasje															
															
<table border="1"> <thead> <tr> <th>Rev</th> <th>Nr</th> <th>Beskrivelse</th> <th>Dato</th> <th>Sign</th> <th>Kontr</th> </tr> </thead> <tbody> <tr> <td>A</td> <td>1</td> <td>justering kunde og endre str. vinduer</td> <td>30.01.23</td> <td>DKF</td> <td></td> </tr> </tbody> </table>				Rev	Nr	Beskrivelse	Dato	Sign	Kontr	A	1	justering kunde og endre str. vinduer	30.01.23	DKF	
Rev	Nr	Beskrivelse	Dato	Sign	Kontr										
A	1	justering kunde og endre str. vinduer	30.01.23	DKF											
Lokalisering:															
															
 RABLA DIN TEGNING OG SØKNAD															
Fase Plantegninger															
Tiltakshaver Anette Solstad															
Prosjekt Plantegninger Kanalvegen 6 4280 Skudeneshavn		Filnavn 2327 Anette Solstad 11.09.23.pln Dato 30.01.23 Målestokk 1:100 Kontroll utførende													
Gnr./Bnr./Festenr.: 57/155		Sign.	Kontroll												
Prosjektnr.: 2327	Tegningsnr.: A20-2	Prosjektnr. for prosjekterende/lev.													
Type tegning: Plan 2. etasje															



1:100

1. etasje

Tegningsnr. A20-3		Revisjon nr.													
Type tegning Plan 1. etasje															
															
<table border="1"> <thead> <tr> <th>Rev</th> <th>Nr</th> <th>Beskrivelse</th> <th>Dato</th> <th>Sign</th> <th>Kontr</th> </tr> </thead> <tbody> <tr> <td>A</td> <td>1</td> <td>justering kunde og endre str. vinduer</td> <td>30.01.23</td> <td>DKF</td> <td></td> </tr> </tbody> </table>				Rev	Nr	Beskrivelse	Dato	Sign	Kontr	A	1	justering kunde og endre str. vinduer	30.01.23	DKF	
Rev	Nr	Beskrivelse	Dato	Sign	Kontr										
A	1	justering kunde og endre str. vinduer	30.01.23	DKF											
Lokalisering:															
															
															
Fase Plantegninger															
Tiltakshaver Anette Solstad															
Prosjekt Plantegninger Kanalvegen 6 4280 Skudeneshavn		Filnavn 2327 Anette Solstad 11.09.23.pln													
		Dato 30.01.23													
		Målestokk 1:100													
		Kontroll utførende													
Gnr./Bnr./Festenr.: 57/155		Sign..	Kontroll												
Prosjektnr.: 2327	Tegningsnr.: A20-3	Prosjektnr. for prosjekterende/lev.													
Type tegning: Plan 1. etasje															