


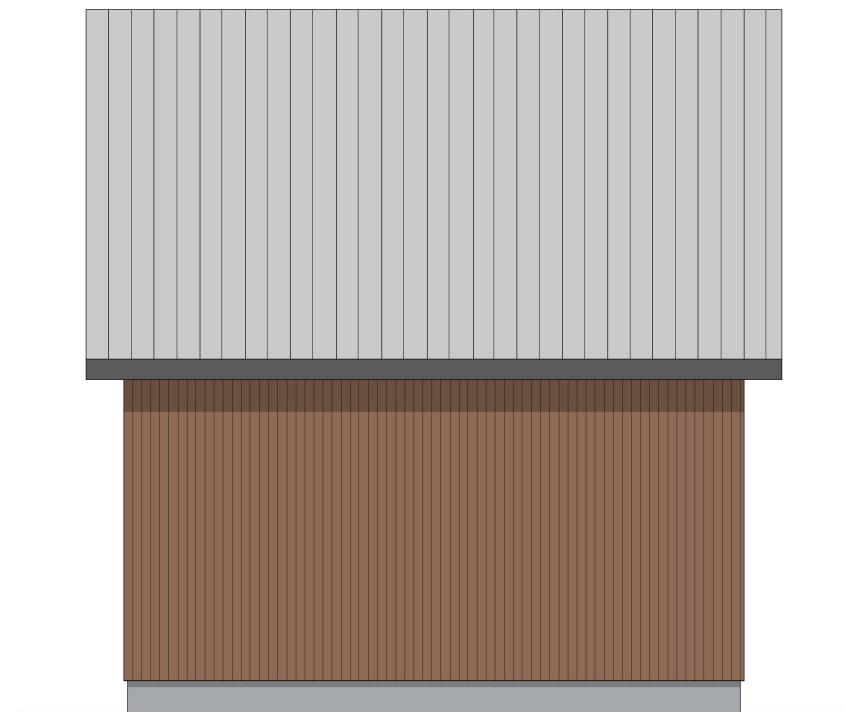

Fasade Nord

1:100




Fasade Vest

1:100



Fasade Sør

1:100

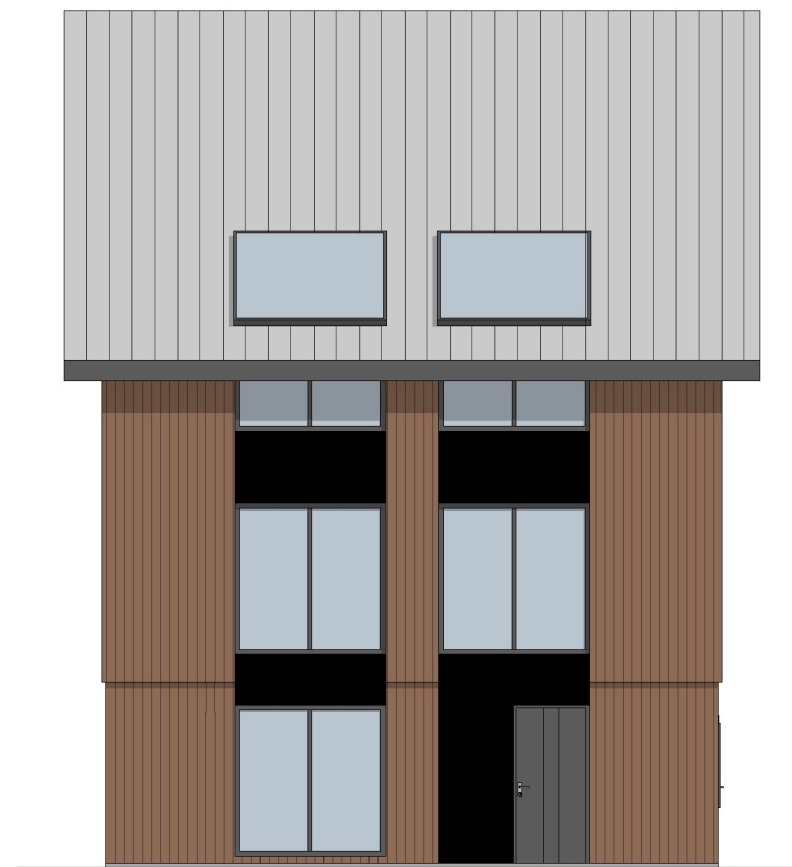

Fasade Øst

1:100

Prosjekt: Fasadeendring		Kontroll prosjekt:	
Sign.:		Kontroll:	
Tiltakshaver: TINTIN EIENDOM AS Dalsvågvegen 80 4260 Torvastad		Gnr./Bnr./Festenr.: 85/33	
Prosjekterende: North Ark As Fleslandvegen 53 A 4291 Kopervik			
© Alle rettigheter tilhører utførende for prosjektering, kopiering eller bruk av disse tegningene er forbudt uten skriftlig samtykke		Dato: aug 2023	
Tegning: Fasader		Målestokk: 1:100	
Tegningsnr.:	A40-03	Rev.:	.