



1:100 Fasade Vest

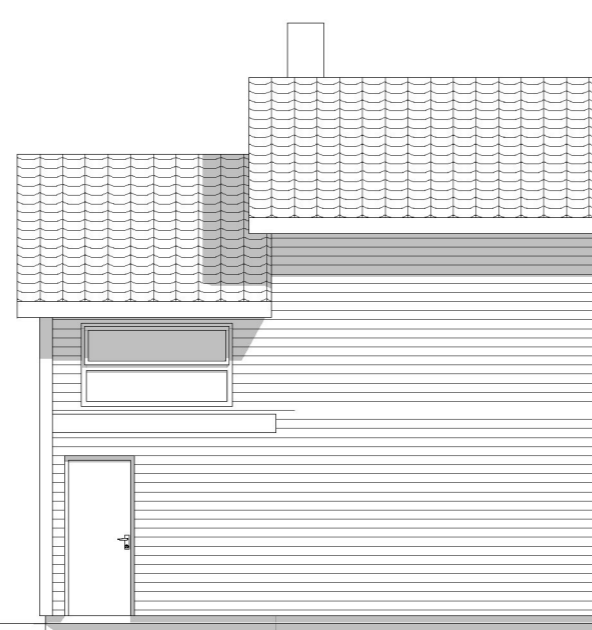

1:100 Fasade Sør

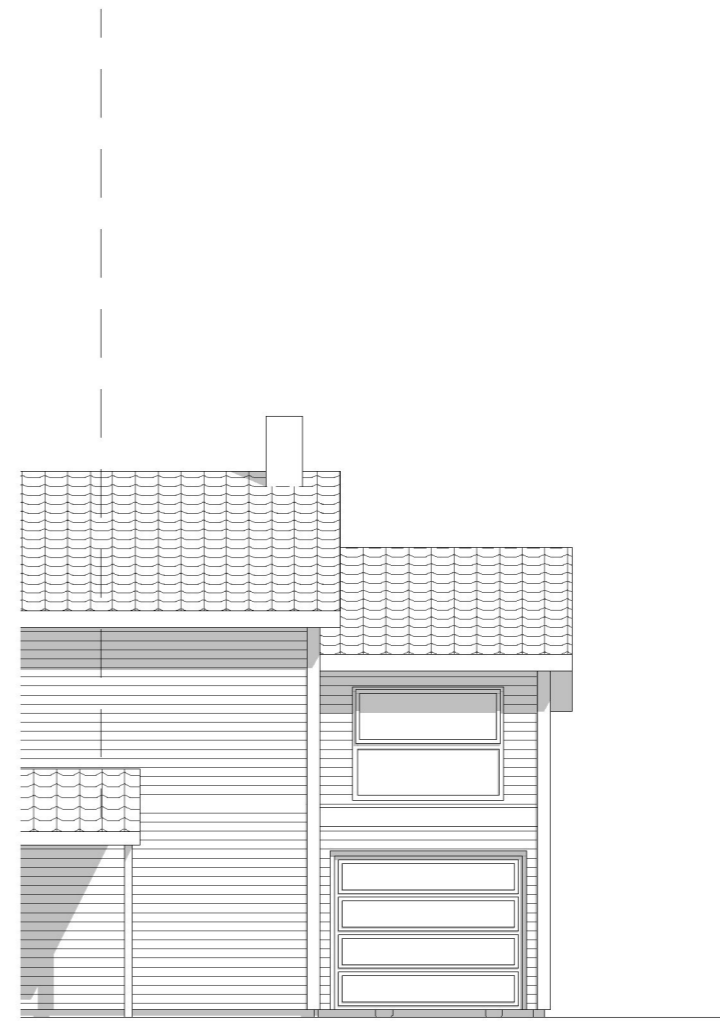

1:100 Fasade Nord

Merknad: Tegning med forbehold. Målsetting kan avvike etter dimensjonering, farger og materialvalg kan avvike. Takkonstruksjon tilpasses på plassen

Prosjekt: Vinterstue	Kontroll prosjekt:	
Sign.:	Kontroll:	
Tiltakshaver: Stine Eide Røysanevegen 52A 4270 Akrehamn	Gnr./Bnr./Festenr.: 15/2224	
Prosjekterende: North Ark As Fleslandvegen 53 A 4291 Kopervik		
© Alle rettigheter tilhører utførende for prosjektering, kopiering eller bruk av disse tegningene er forbudt uten skriftlig samtykke	Dato: Sept 2023	
Tegning: Fasader	Målestokk: 1:100	Rev.:
	Tegningsnr.: A40-1	.