


E2

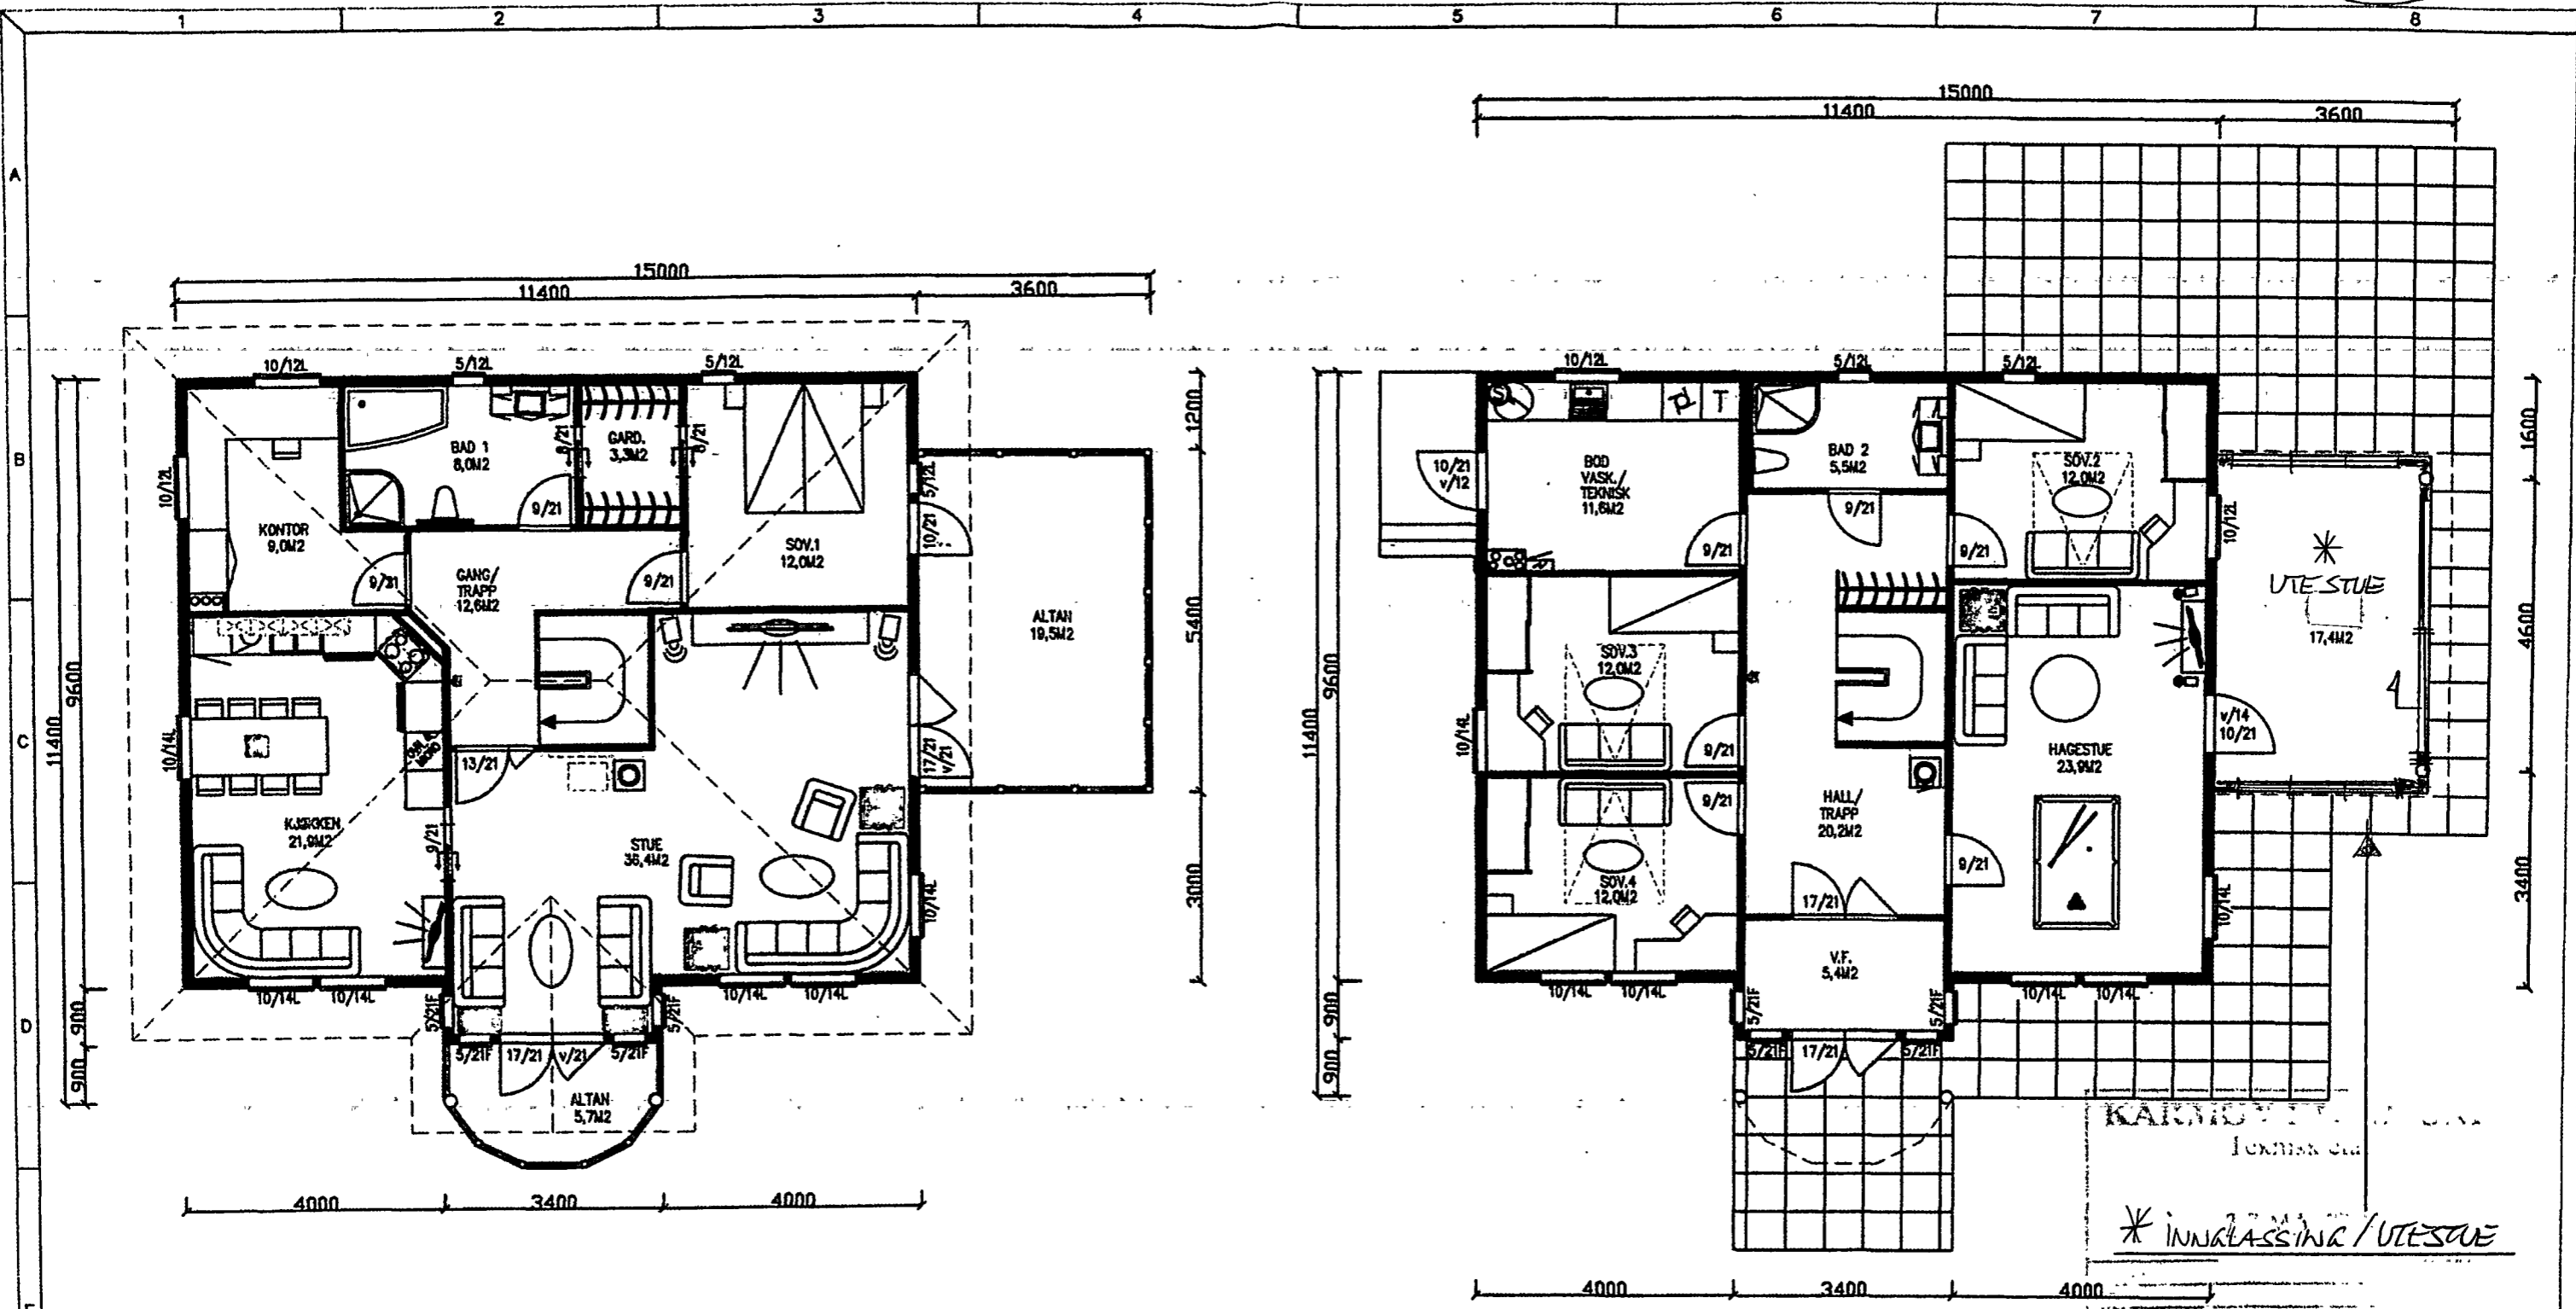

Rev. Rev. gjelder:	Dato:	Sign.	Slåpde deler, utendørsanlegg etc. er ikke inkl. i husprisen.	Bebygg areal: BYA: 143,6m <sup>2</sup> Bebygg garasje BYA: 50,0m <sup>2</sup>	HUSSTYPE: SJØEN 120 TILTAKSHAVER: Roy Egil & Elin Kristin Bårdsen ADRESSE: Østhusneset 78 POSTNR./STED: 4276 Vedavågen TELEFON: 413 20 079	TEKN. OMFATTER: PLAN & SNITT BYGGEPLASS: Bøktavegen 22 Åkrehamn Gnr./Bnr.: 15/2260 KOMMUNE: KARMØY ANSVARLIG PROSJEKTERENDE: Trygve J. Sjøen AS	MÅLESTOKK: 1 : 100 DATO: 16.04.09. TEGNER: R.A.Olsen GODKJENT: A-BERGNL: V-BERGNL: FILNAVN: Bøktavegen 22	<b>TRYGVE J. SJOEN AS</b> Postboks 33 4296 Åkrehamn Tel 52845050 Fax 52845060 Internet: WWW.trygve-sjoen.no E-post: Post@trygve-sjoen.no