

SITUASJONSKART

MED REGULERINGSPLAN

Reg.plannr.:

Adresse:

Gnr/Bnr: 114/322

Tiltakshaver:

Vedlegg D:



KARMØY KOMMUNE

FORVALTNINGSAVDELINGEN

Målestokk: 1:500


Dato: 2012

Datum: Euref 89/UTM 32



Kartet kan inneholde feil, noen grenser er usikre.

Fargelagt kart må innsendes ved søknad eller melding.

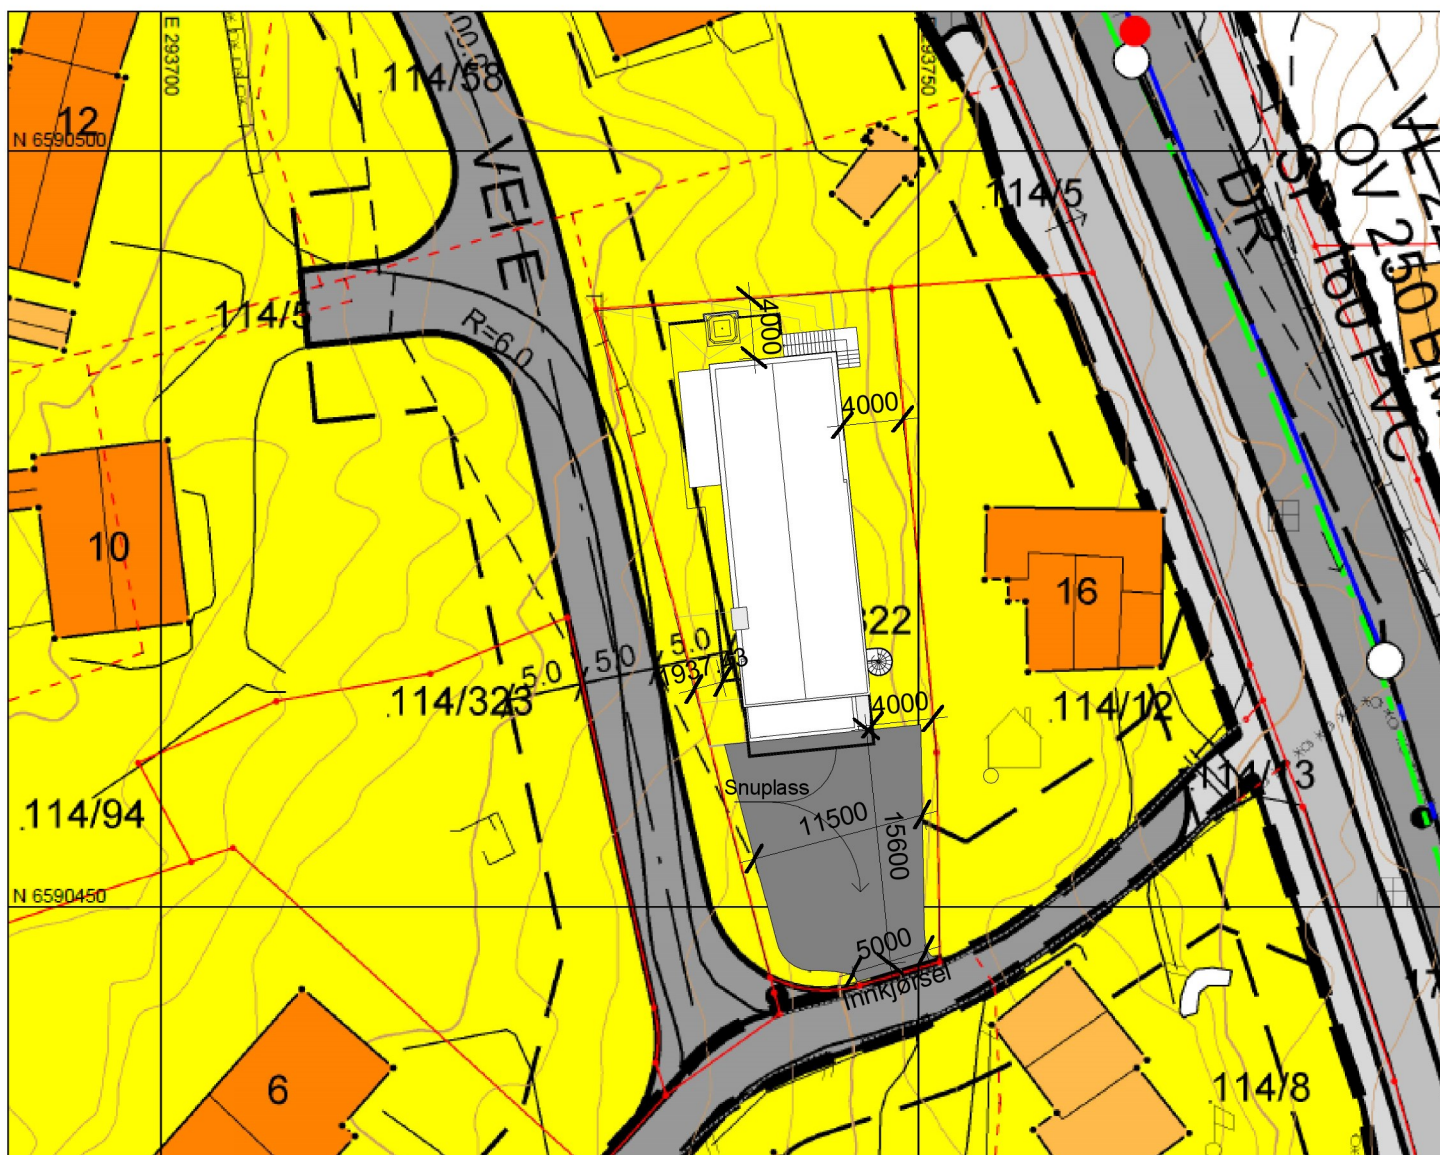

Tegnforklaring:

Vegkant	—
Høydekurve	—
Eiendomsgrense målt	—●
Eiendomsgrense usikker	- - -
Bygg -takflate	■
Bygg -planlagt	□
Høyspent, stolper	●
Kommunale VA-ledninger	—●

Reguleringsformål:

Boliger	■	SKRAVERTE OMRÅDER
Offentlig bebyggelse	■	Fare
Forretning	■	Felles
Fritidsbebyggelse	■	Spesialområde
Allmennyttig formål	■	LINJER
Industri/lager	■	Frisiktlinje
Friområde	■	Byggegrense
Garasjeanl./bensinst.	■	Planens begrensning
Trafikkområde	■	