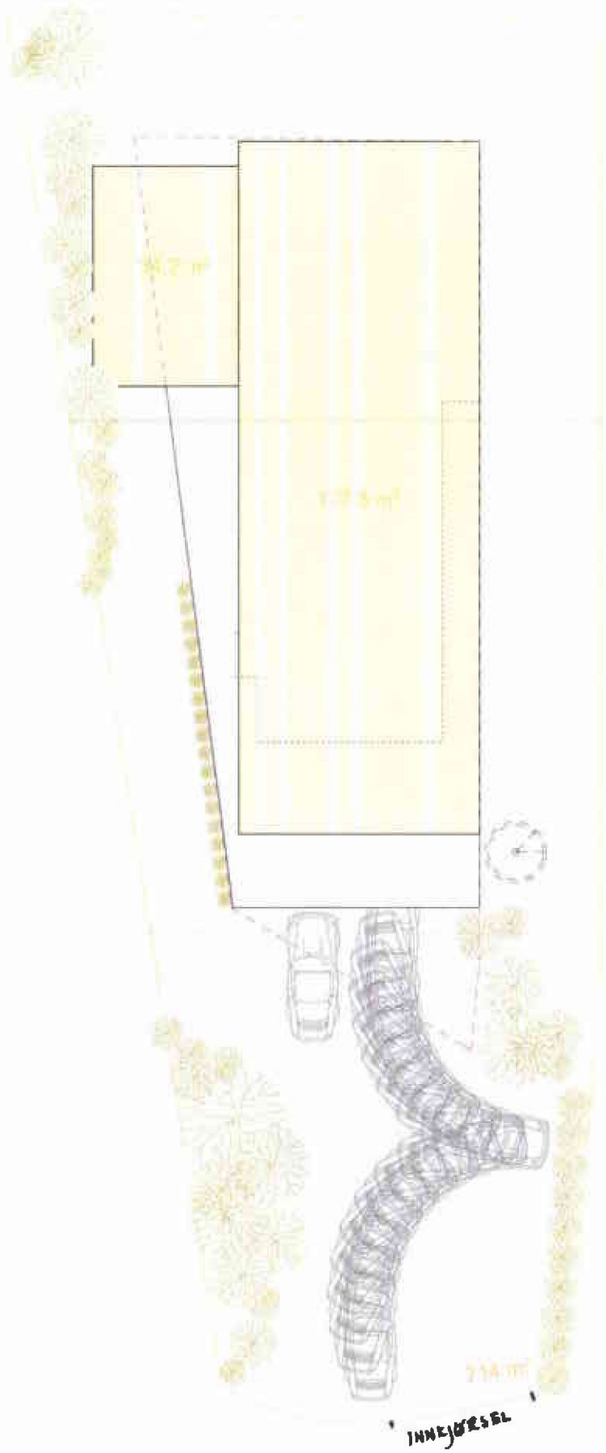

MOTTATT
22 JUNI 2011

Index	Dato	Beskrivelse	Sign	Kontr.

prosjektnr./ prosjektnavn:

060 - BJØRKEVEIEN

ansvarlig prosjekterende:
katarsis
ledammen 11b
5538 haugesund
www.katarsis.no

prosjekteransvarlig:
KIRSTI SVEINDAL, arkitekt MNAL
mobil: 470 17 830
e-mail: kirsti@katarsis.no

tegning utført av:
KIRSTI SVEINDAL

tegningskontroll:
ks

filnavn:
060-BJØRKEVEGEN.pln

N

gnr	bnr	festenr	seksjonsnr	opprettet dato
114	322			31.05.2011

adresse:
BJØRKEVEIEN, 5541 KOLNES

plotdato:
31.05.2011

tiltakshaver:
ODDRUN LARSSON & KJELL ERIK KLEVELAND

målestokk:
1:200

tegningen gjelder:
SITUASJONSPLAN

tegningsnr:
A-100

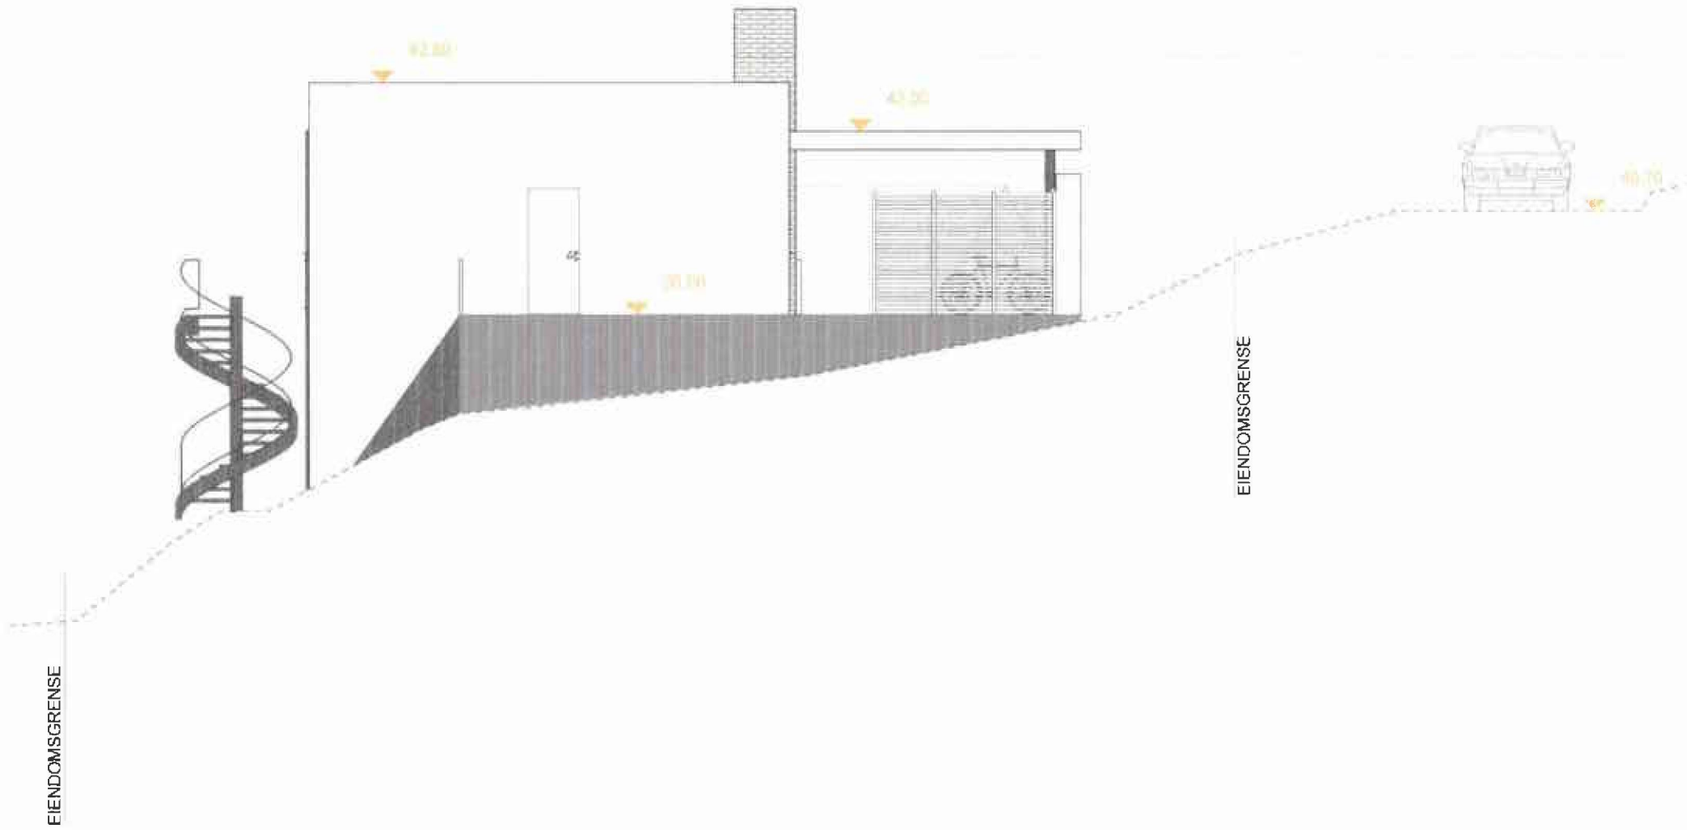

MOTTATT
2 2 JUNI 2011

Index	Dato	Beskrivelse	Sign	Kontr.

060 - BJØRKEVEIEN

katarsis
Isdammen 11b
5538 haugesund
www.katarsis.no
prosjektansvarlig:
KIRSTI SVEINDAL, sivilarkitekt MNAL
mobil: 470 17 830
e-mail: kirsti@katarsis.no

tegning utført av: KIRSTI SVEINDAL

fil navn: 060-BJØRKEVEGEN.pln

gnr.	bnr.	festenr.	seksjonsnr.
114	322		

tegnet/rev. dato: 31.05.2011

adresse: BJØRKEVEIEN, 5541 KOLNES

plott dato: 20.06.2011

tiltakshaver: ODDRUN LARSSON & KJELL ERIK KLEVELAND

målestokk: 1:100

tegningen gjelder:

fasade NORD

A-301

vedlegg E2

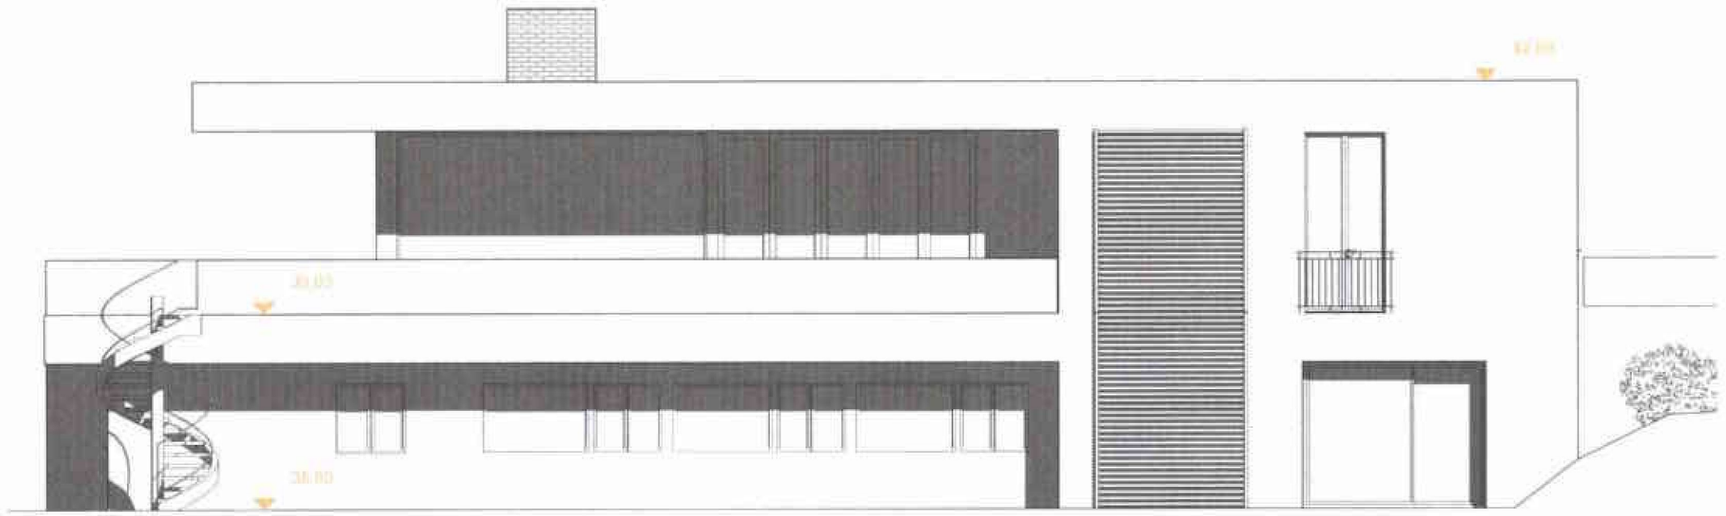

MOTTATT

22 JUNI 2011

Index	Dato	Beskrivelse	Sign	Kontr.

prosjekt / prosjektnavn:

060 - BJØRKEVEIEN

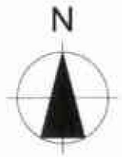

ansvarlig prosjekterende:
katarsis
isdammen 11b
5536 haugesund
www.katarsis.no

prosjektansvarlig
KIRSTI SVEINDAL, arkitektnik MNAL
mobil: 470 17 830
e-mail: kirsti@katarsis.no

tegning utført av: KIRSTI SVEINDAL

tegningskontrol: ks

fil-navn: 060-BJØRKEVEGEN.pln

gnr:	bnr:	festenr:	seksjonsnr:	opprettet dato:
114	322			31.05.2011

adresse: BJØRKEVEIEN, 5541 KOLNES

plottedato: 20.06.2011

Ritalshaver: ODDRUN LARSSON & KJELL ERIK KLEVELAND

målestokk: 1:100

tegningen gjelder:

fasade ØST

tegningsnr: **A-302**

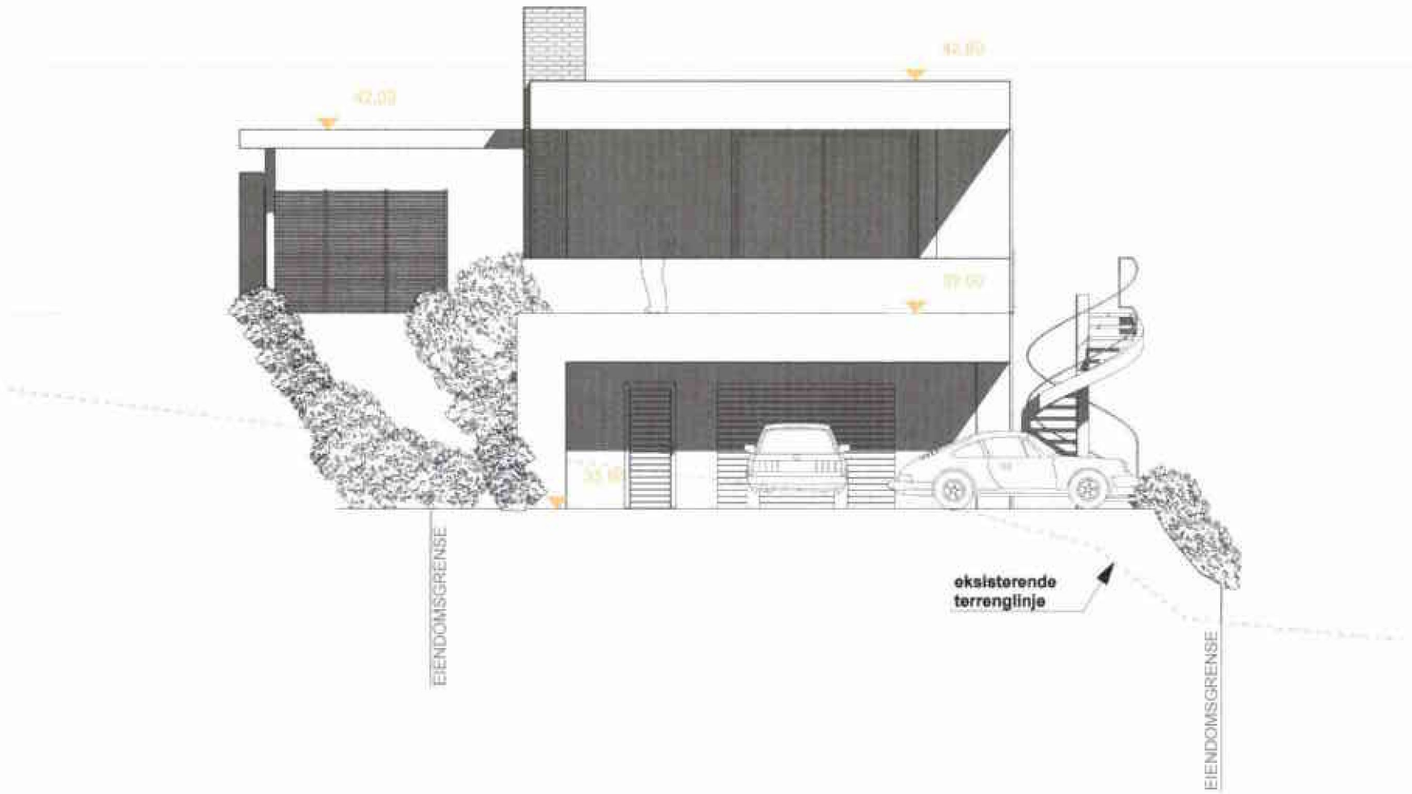

MOTTATT
23 JUNI 2011

Index	Dato	Beskrivelse	Sign	Kontr.

prosjektnr./ prosjektnavn:

060 - BJØRKEVEIEN

ansvarlig prosjekterende:
katarsis
isdammen 11b
5538 haugesund
www.katarsis.no

prosjekteransvarlig:
KIRSTI SVEINDAL , arkitekt mnal
mobil: 470 17 830
e-mail: kirsti@katarsis.no

tegning utført av:
KIRSTI SVEINDAL

tegningsansvarlig:
ks

filnavn:
060 BJØRKEVEIEN.pln

N

gnr:	bnr:	festenr:	seksjonsnr:
114	322		

opprettet dato:
31.05.2011

adresse:
BJØRKEVEIEN. 5541 KOLNES

plottedato:
20.06.2011

tiltakshaver:
ODDRUN LARSSON & KJELL ERIK KLEVELAND

målestokk:
1:100

tegningen gjelder:
fasade SØR

tegningsnr.:
A-303

vedlegg E4

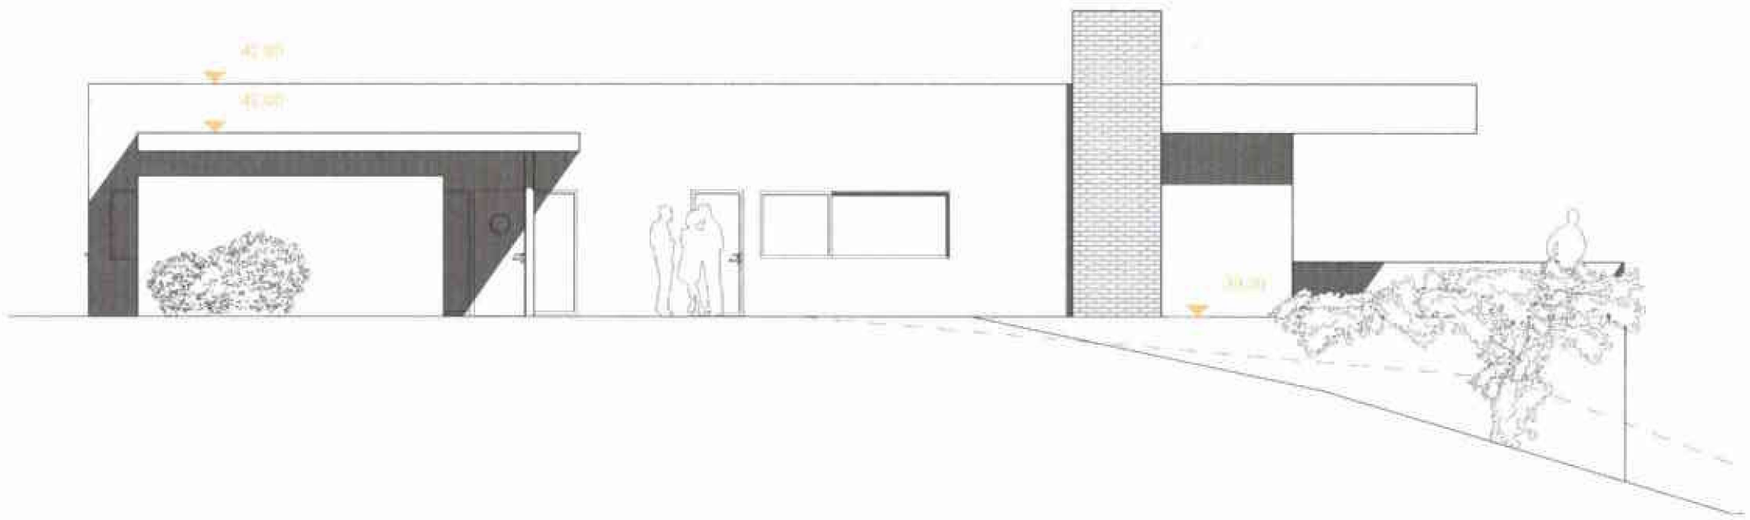

MOTTATT

2 2 JUNI 2011

Index	Dato	Beskrivelse	Sign	Kontr.

060 - BJØRKEVEIEN

N

katarsis
Isdammen 11b
5538 haugesund
www.katarsis.no

KIRSTI SVEINDAL , arkitekt mnal.
mobil: 470 17 830
e-mail: kirsti@katarsis.no

tegning utført av: KIRSTI SVEINDAL

kontrollert: ks

filnavn: 060-BJØRKEVEIEN.pln

gnr:	bnr:	festenr:	seksjonsnr:
114	322		

opprettet dato: 31.05.2011

adresse: BJØRKEVEIEN, 5541 KOLNES

utskriftsdato: 31.05.2011

tiltakshaver: ODDRUN LARSSON & KJELL ERIK KLEVELAND

målestokk: 1:100

tegningen gjelder:

fasade VEST

tegningsnr: A-304

vedlegg E5

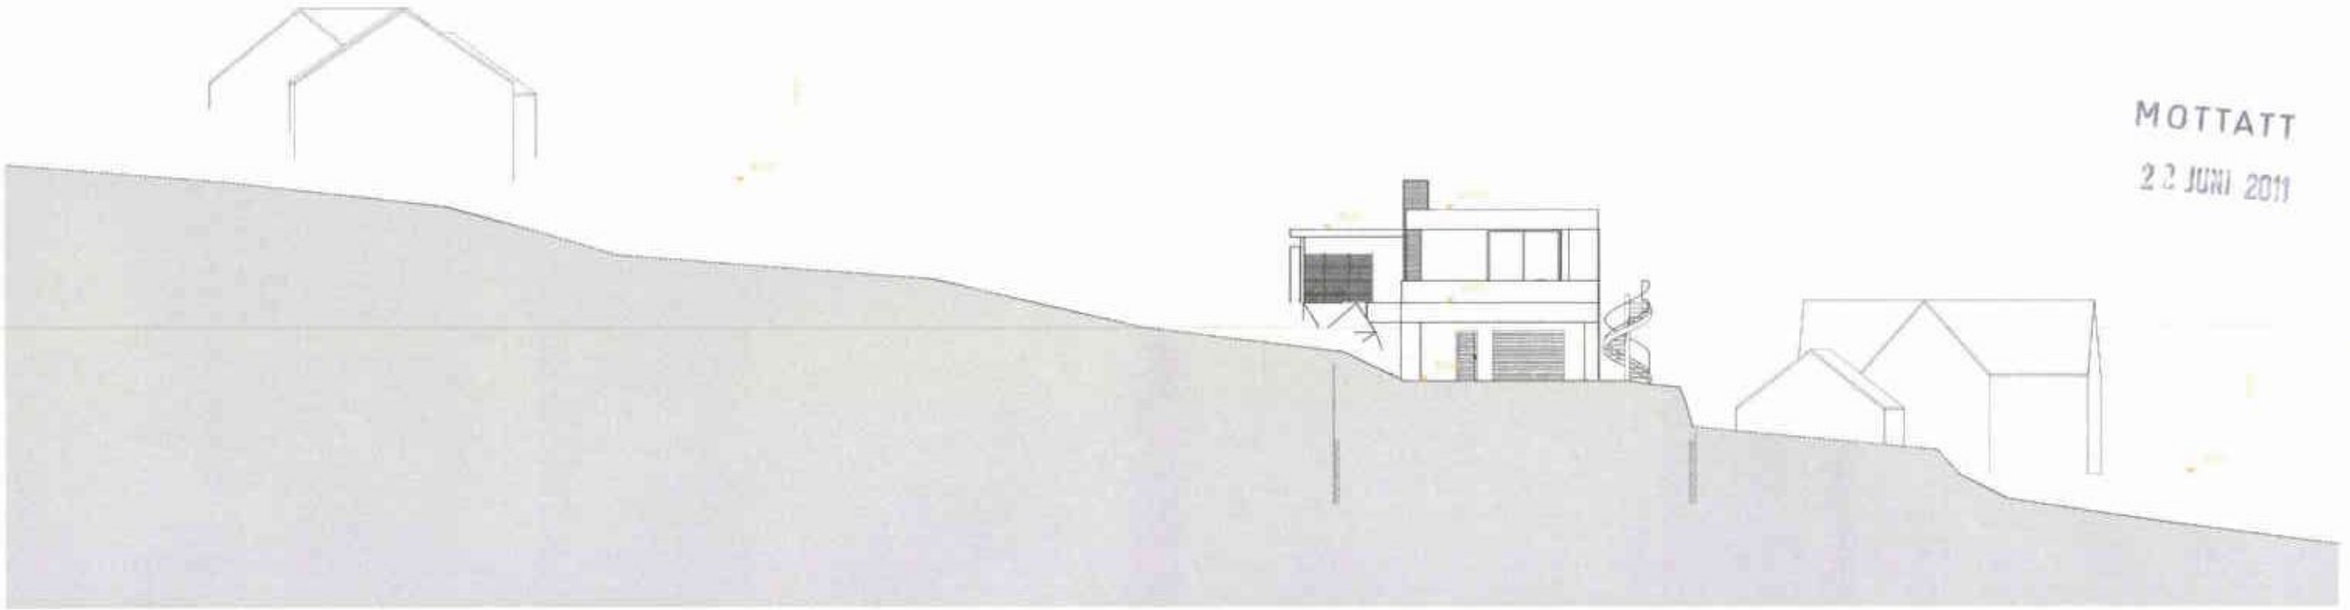

MOTTATT
22 JUNI 2011

Index	Dato	Beskrivelse	Sign	Kontr.

prosjektnr./ prosjektnavn:

060 - BJØRKEVEIEN

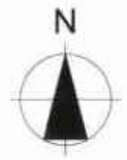

ansvarlig prosjekterende:
katarsis
isdammen 11b
5538 haugesund
www.katarsis.no

prosjekterende:
KIRSTI SVEINDAL, arkitekt mnlr.
mobil: 470 17 830
e-mail: kirsti@katarsis.no

tegning utført av:
KIRSTI SVEINDAL

tegningsansvarlig:
ks

filnavn:
060-BJØRKEVEIEN.pln

gnr:	bnr:	festenr:	seksjonsnr:	oppsettet dato:
114	322			31.05.2011

adresse:
BJØRKEVEIEN, 5541 KOLNES

plotted dato:
20.06.2011

tiltakshaver:
ODDRUN LARSSON & KJELL ERIK KLEVELAND

indeksnr.:
1:250

tegningen gjelder:
TERRENGSNITT a-a

A-200

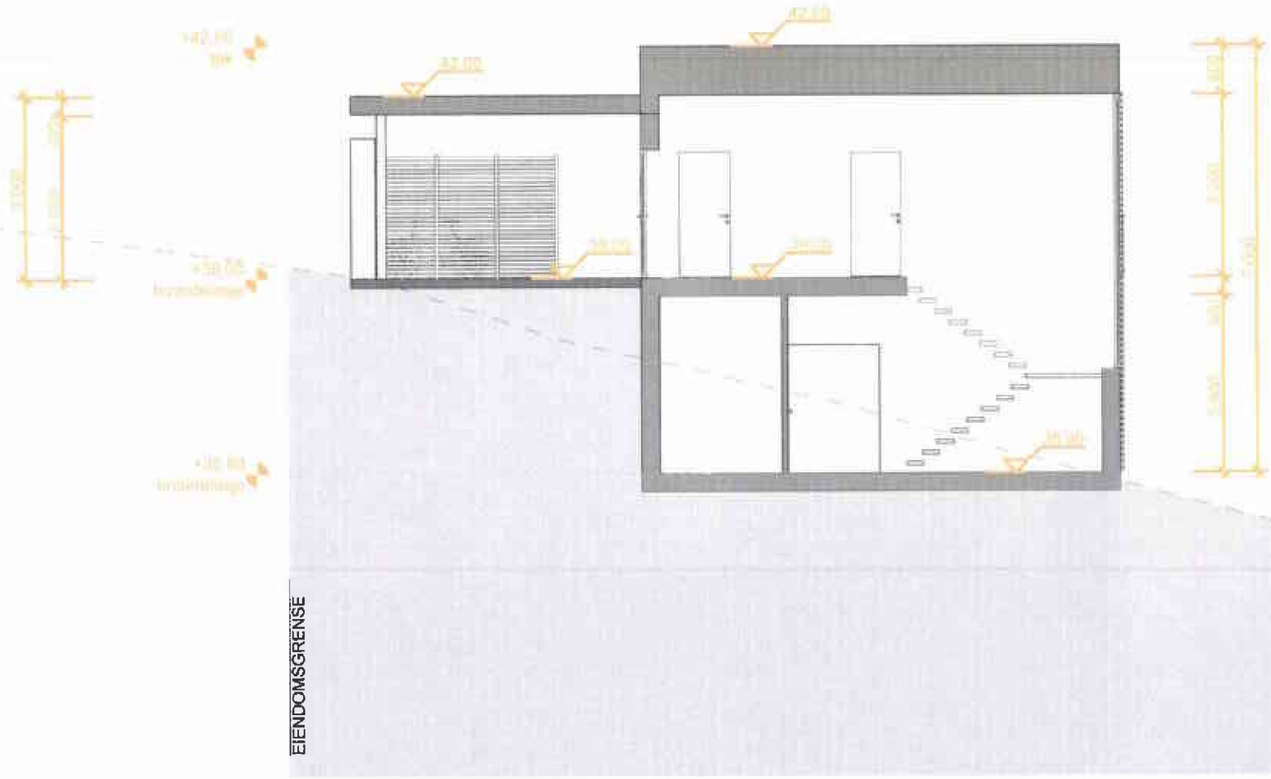

MOTTATT
22 JUNI 2011

Index	Dato	Beskrivelse	Sign	Kontr.

prosjekt / prosjektnavn:

060 - BJØRKEVEIEN

utarbeidet av/adresse:
katarsis
Isdammen 11b
5538 haugesund
www.katarsis.no

prosjektansvarlig:
KIRSTI SVEINDAL, arkitekt MNAL
mobil: 470 17 830
e-mail: kirsti@katarsis.no

tegning utført av:
KIRSTI SVEINDAL

tegningsansvarlig:
ks

filnavn:
060-BJØRKEVEGEN.pln

N

gnr:	bnr:	festenr:	seksjonsnr:
114	322		

opprettet dato: 31.05.2011

adresse:
BJØRKEVEIEN, 5541 KOLNES

plottedato: 20.06.2011

tiltakshaver:
ODDRUN LARSSON & KJELL ERIK KLEVELAND

målestokk: 1:100

tegningen gjelder:
SNITT a-a

tegningsnr: **A-201**

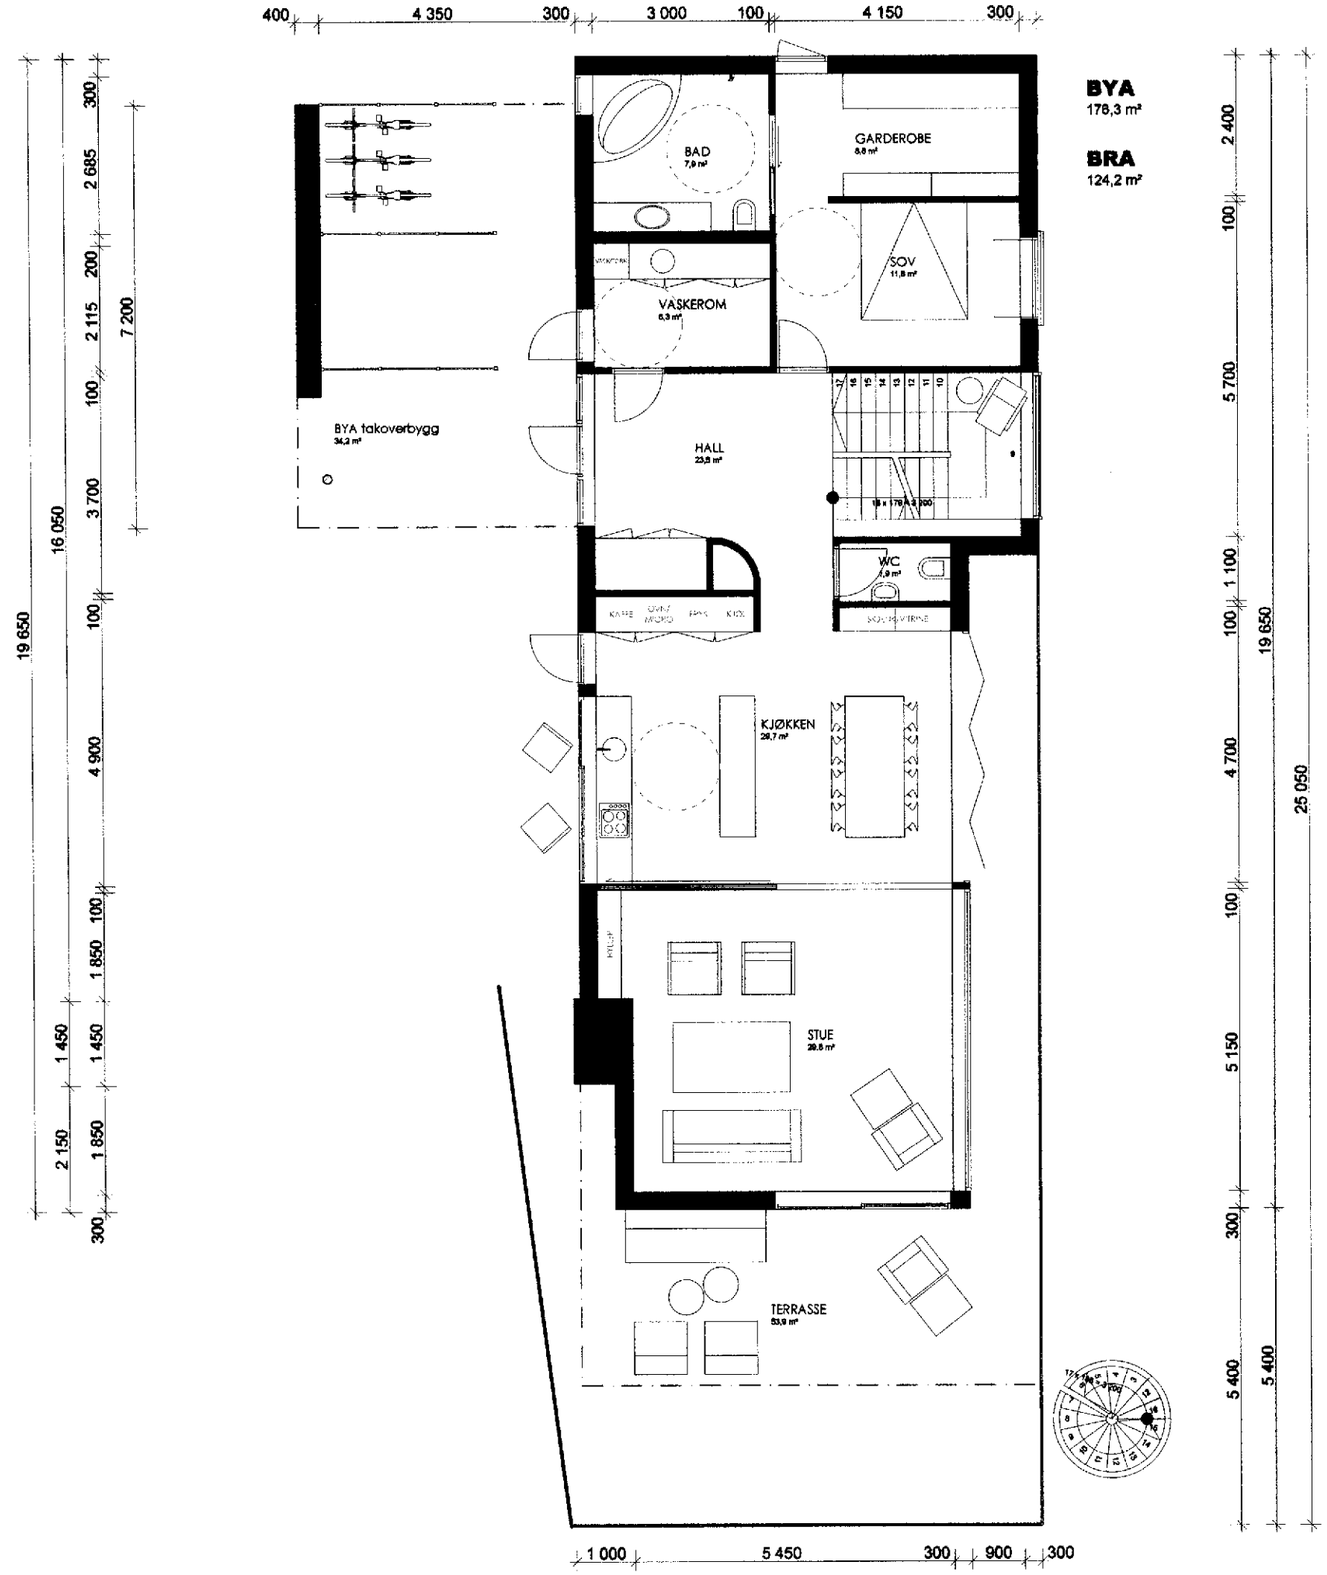

MOTTATT

22 JUNI 2011

Index	Dato	Beskrivelse	Sign	Kontr.

prosjektnr./ prosjektnavn:

060 - BJØRKEVEIEN

N

ansvarlig prosjekterende:
katarsis
Isdammen 11b
5538 haugesund
www.katarsis.no

prosjektansvarlig:
KIRSTI SVEINDAL , arkitekt MNAL
mobil: 470 17 830
e-mail: kirsti@katarsis.no

tegning utført av: KIRSTI SVEINDAL

tegningskontroll: ks

filnavn: 060-BJØRKEVEGEN.pln

gnr:	bnr:	festenr:	seksjonsnr:
114	322		

adresse: BJØRKEVEIEN, 5541 KOLNES

plottedato: 20.06.2011

tiltakshaver: ODDRUN LARSSON & KJELL ERIK KLEVELAND

målestokk: 1:100

tegningen gjelder:

PLAN HOVEDETASJE

A-101

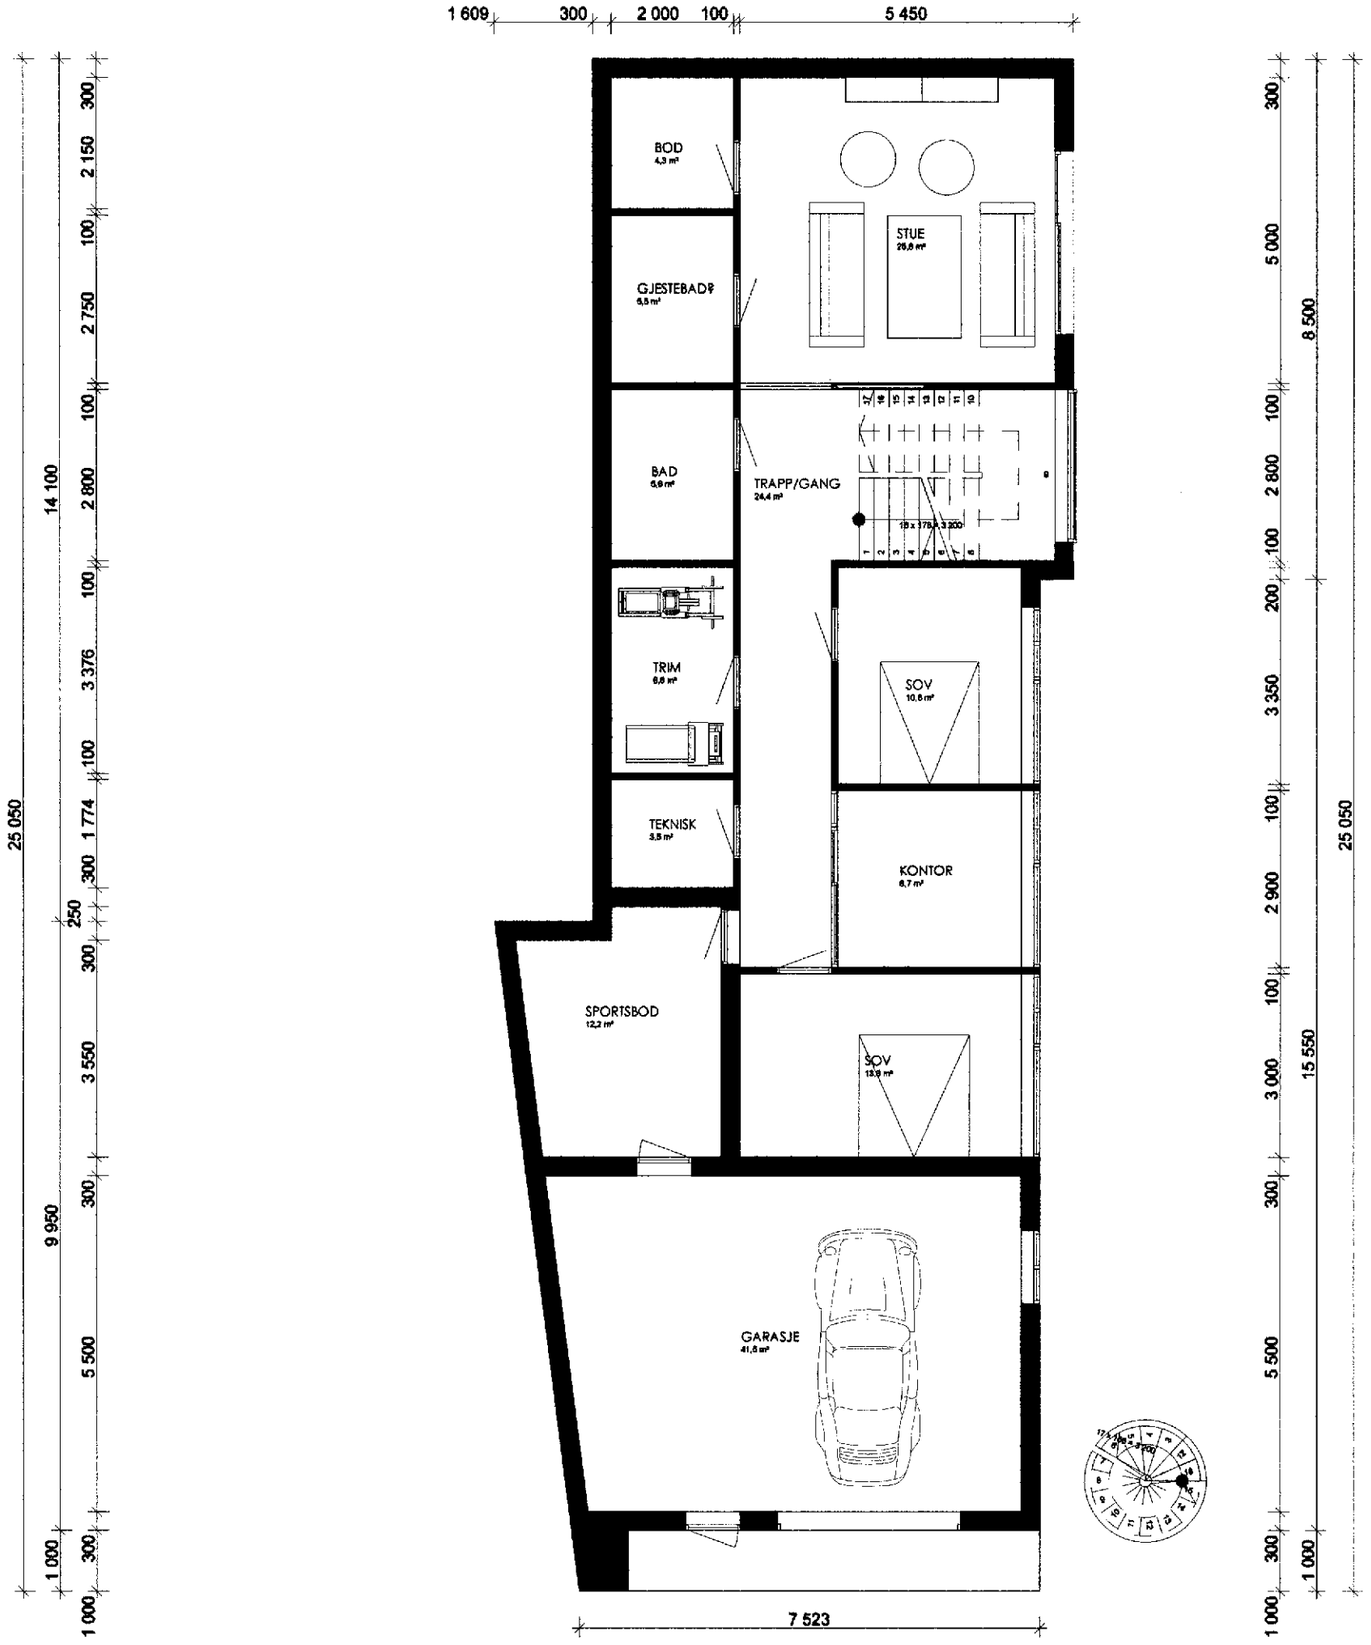

BRA totalt
170,6 m²

BRA GARASJE
40,9 m²

BRA BOLIG
129,7 m²

MOTTATT
22 JUNI 2011

Index	Dato	Beskrivelse	Sign	Kontr.

prosjektnr. / prosjektnavn:
060 - BJØRKEVEIEN

N

ansvarlig prosjekterende:
katarsis
Isdammen 11b
5538 haugesund
www.katarsis.no
prosjektansvarlig:
KIRSTI SVEINDAL , sivilarkitekt MNAL
mobil: 470 17 830
e-mail: kirsti@katarsis.no

tegning utført av: KIRSTI SVEINDAL
tegningskontroll: ks
filnavn: 060-BJØRKEVEGEN.pln

gnr:	bnr:	festenr:	seksjonsnr:
114	322		

adresse: BJØRKEVEIEN, 5541 KOLNES
tiltakshaver: ODDRUN LARSSON & KJELL ERIK KLEVELAND
tegningen gjelder:

PLAN UNDERETASJE

plottedato: 20.06.2011
målestokk: 1:100

A-102