



Kjell Erik Kleveland og Oddrun Larsson
Sjurdalsvegen 19
4262 AVALDSNES

MOTTATT

22 JUNI 2011

Dato: 12.04.2011
Saksbeh: Marthon Høvring
Saksnr: 11/525-2
Løpenr: 13791/11
Arkivkode: GNR 114/322
Deres ref:

GNR. 114, BNR. 322 - GRENSEUTSETTING

Underretting om gjennomført utstikking av tidligere bestemte grenser.

Det er den 15.03.11 gjennomført utstikking av grenser for Gnr.114, Bnr.322, med utgangspunkt i tidligere kartforretning/ oppmålingsforretning.

Vilkårene for fritak fra krav om oppmålingsforretning ble ansett å være tilstede, jf. § 36 i merknader til Lov om eiendomsregistrering (matrikkelloven). Det ble derfor ikke kalt inn til oppmålingsforretningen. Partene anmodes likevel om å kontrollere den faktiske plasseringen av grensemerkene i marka. Grensene er vist på vedlagt situasjonskart datert 12.04.2011, i målestokk 1:500.

Med vennlig hilsen



Marthon Høvring
overingeniør

Kopi til: Konrad Bårdsen Bjørkevegen 10, 5541 KOLNES
Svein Oskar Nilsen Bjørkevegen 16, 5541 KOLNES
Anette Beate Kleivane Bjørkevegen 16, 5541 KOLNES
Svein Henrik Leknes Skrevegen 127, 5541 KOLNES



BRUK AV GRUNN / FAKTURAGRUNNLAG

Ved registrering i Matrikkelen må opplysninger om bruk av grunn oppgis

Velg bruksområde:

- A Annet
- B Bolig
- F Fritidseiendom
- I Bergverk/Industri
- K Offentlig vei
- L Landbruk/Fiske
- N Verneområde
- O Institusjon
- P Friareal/Idrettsanlegg
- T Kommunikasjonsareal
- U Uoppgitt
- V Forretning/Sentrum

Gebyrregulativ: 2011 pkt. 6.5

Gebyr for oppmåling : 3 225

Tinglysingsgebyr :

Sum : 3 225

Merknad:

Utstikking av 3 grensepunkter

Regning sendes til:

KLEL
Svein Erik Kleveland
Sjuradalsvegen 19
4262 AVALDSNES

Journalnummer: 11/525

Gnr/bnr : 114/322

Journalnummer:

Gnr/bnr :

Journalnummer:

Gnr/bnr :

Journalnummer:

Gnr/bnr :

Journalnummer:

Gnr/bnr :

Matrikkelføringsdato :

Ført av :

Oppmålingsforretningsdato :

Avholdt av :

Skriv ut og la dette skjema følge målebrevet til ekspedisjonen.

SITUASJONSKART

Gnr/Bnr : 114/322

Dato : 12.04.2011

Målestokk: 1:500

Datum: Euref 89/UTM 32


0 5 20 m



KARMØY KOMMUNE
FORVALTNINGSAVDELINGEN



NB: Kartet kan inneholde feil,
noen grenser er usikre.

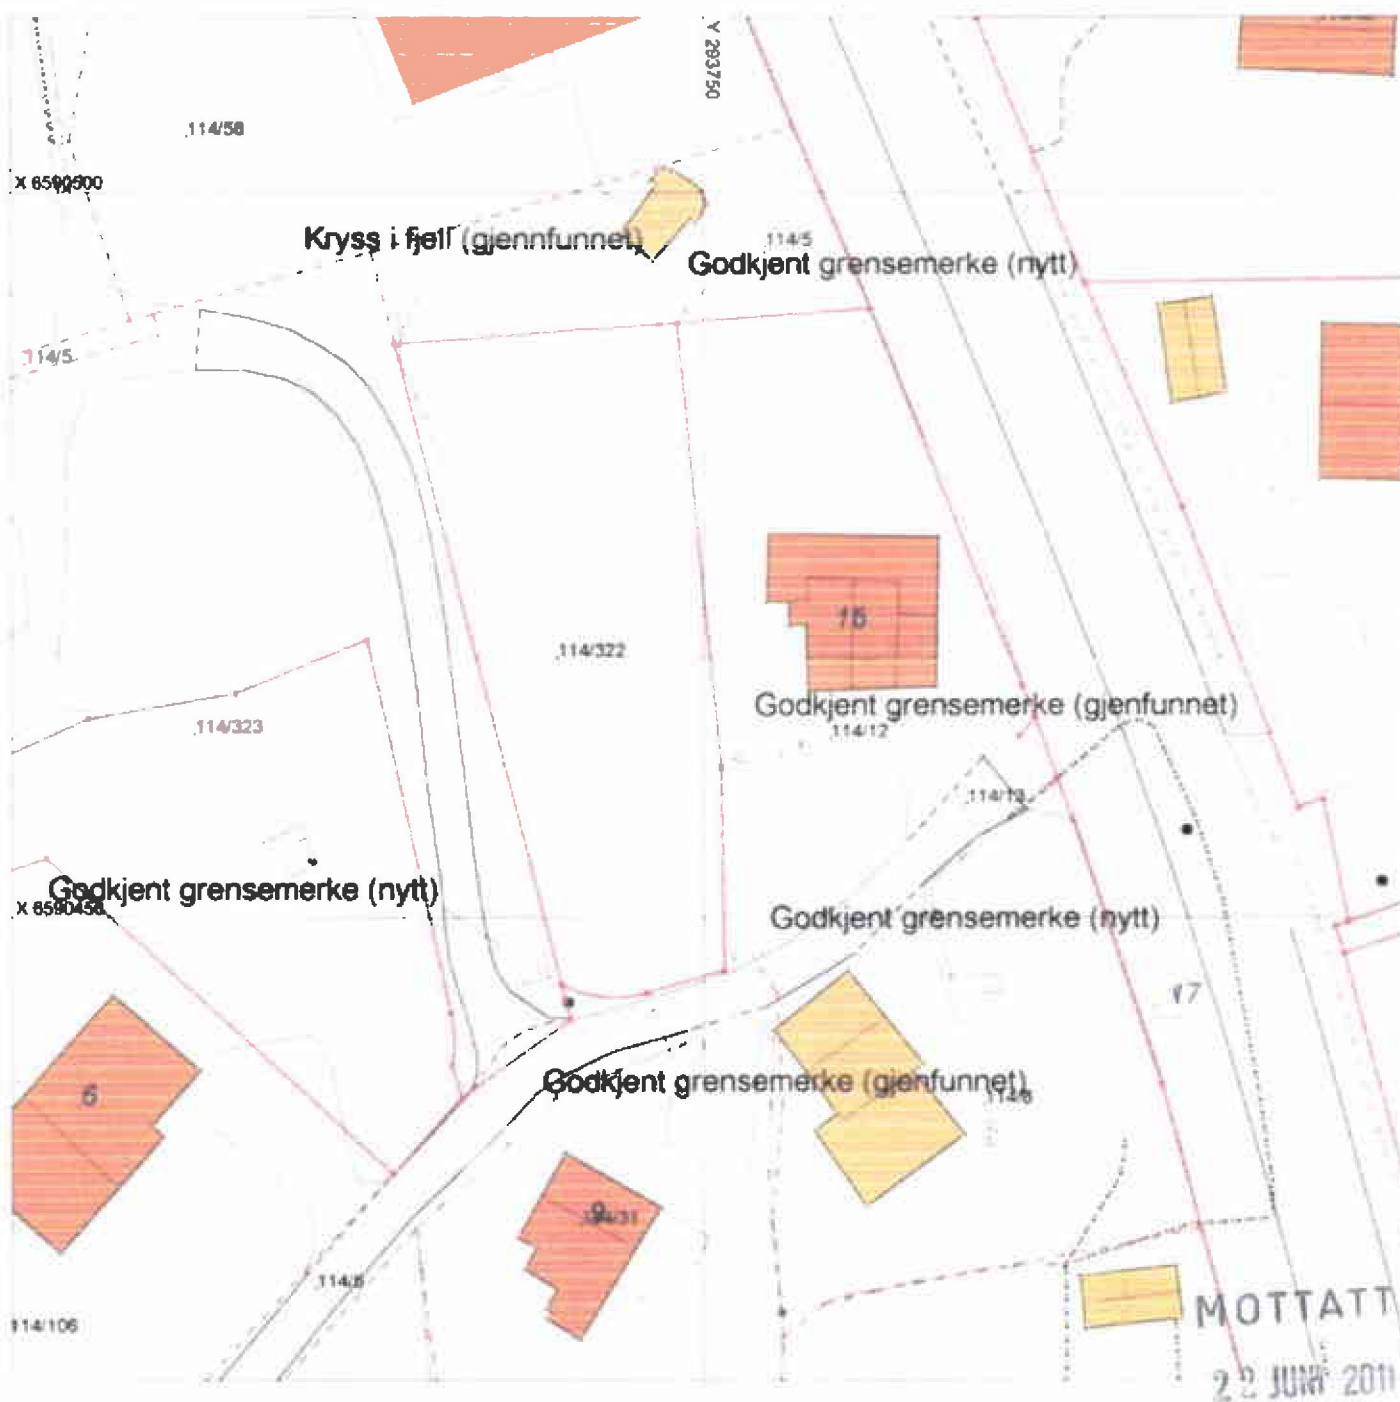

Tegnforklaring:

Eiendomsgrense målt

Eiendomsgrense usikker

Bygg -takflate

Bygg -planlagt

Bygg eldre enn 1900, sefrak bygg



Vegkant

Høydekurve

Høyspent, stolper

Kommunale VA-ledninger, kum

