


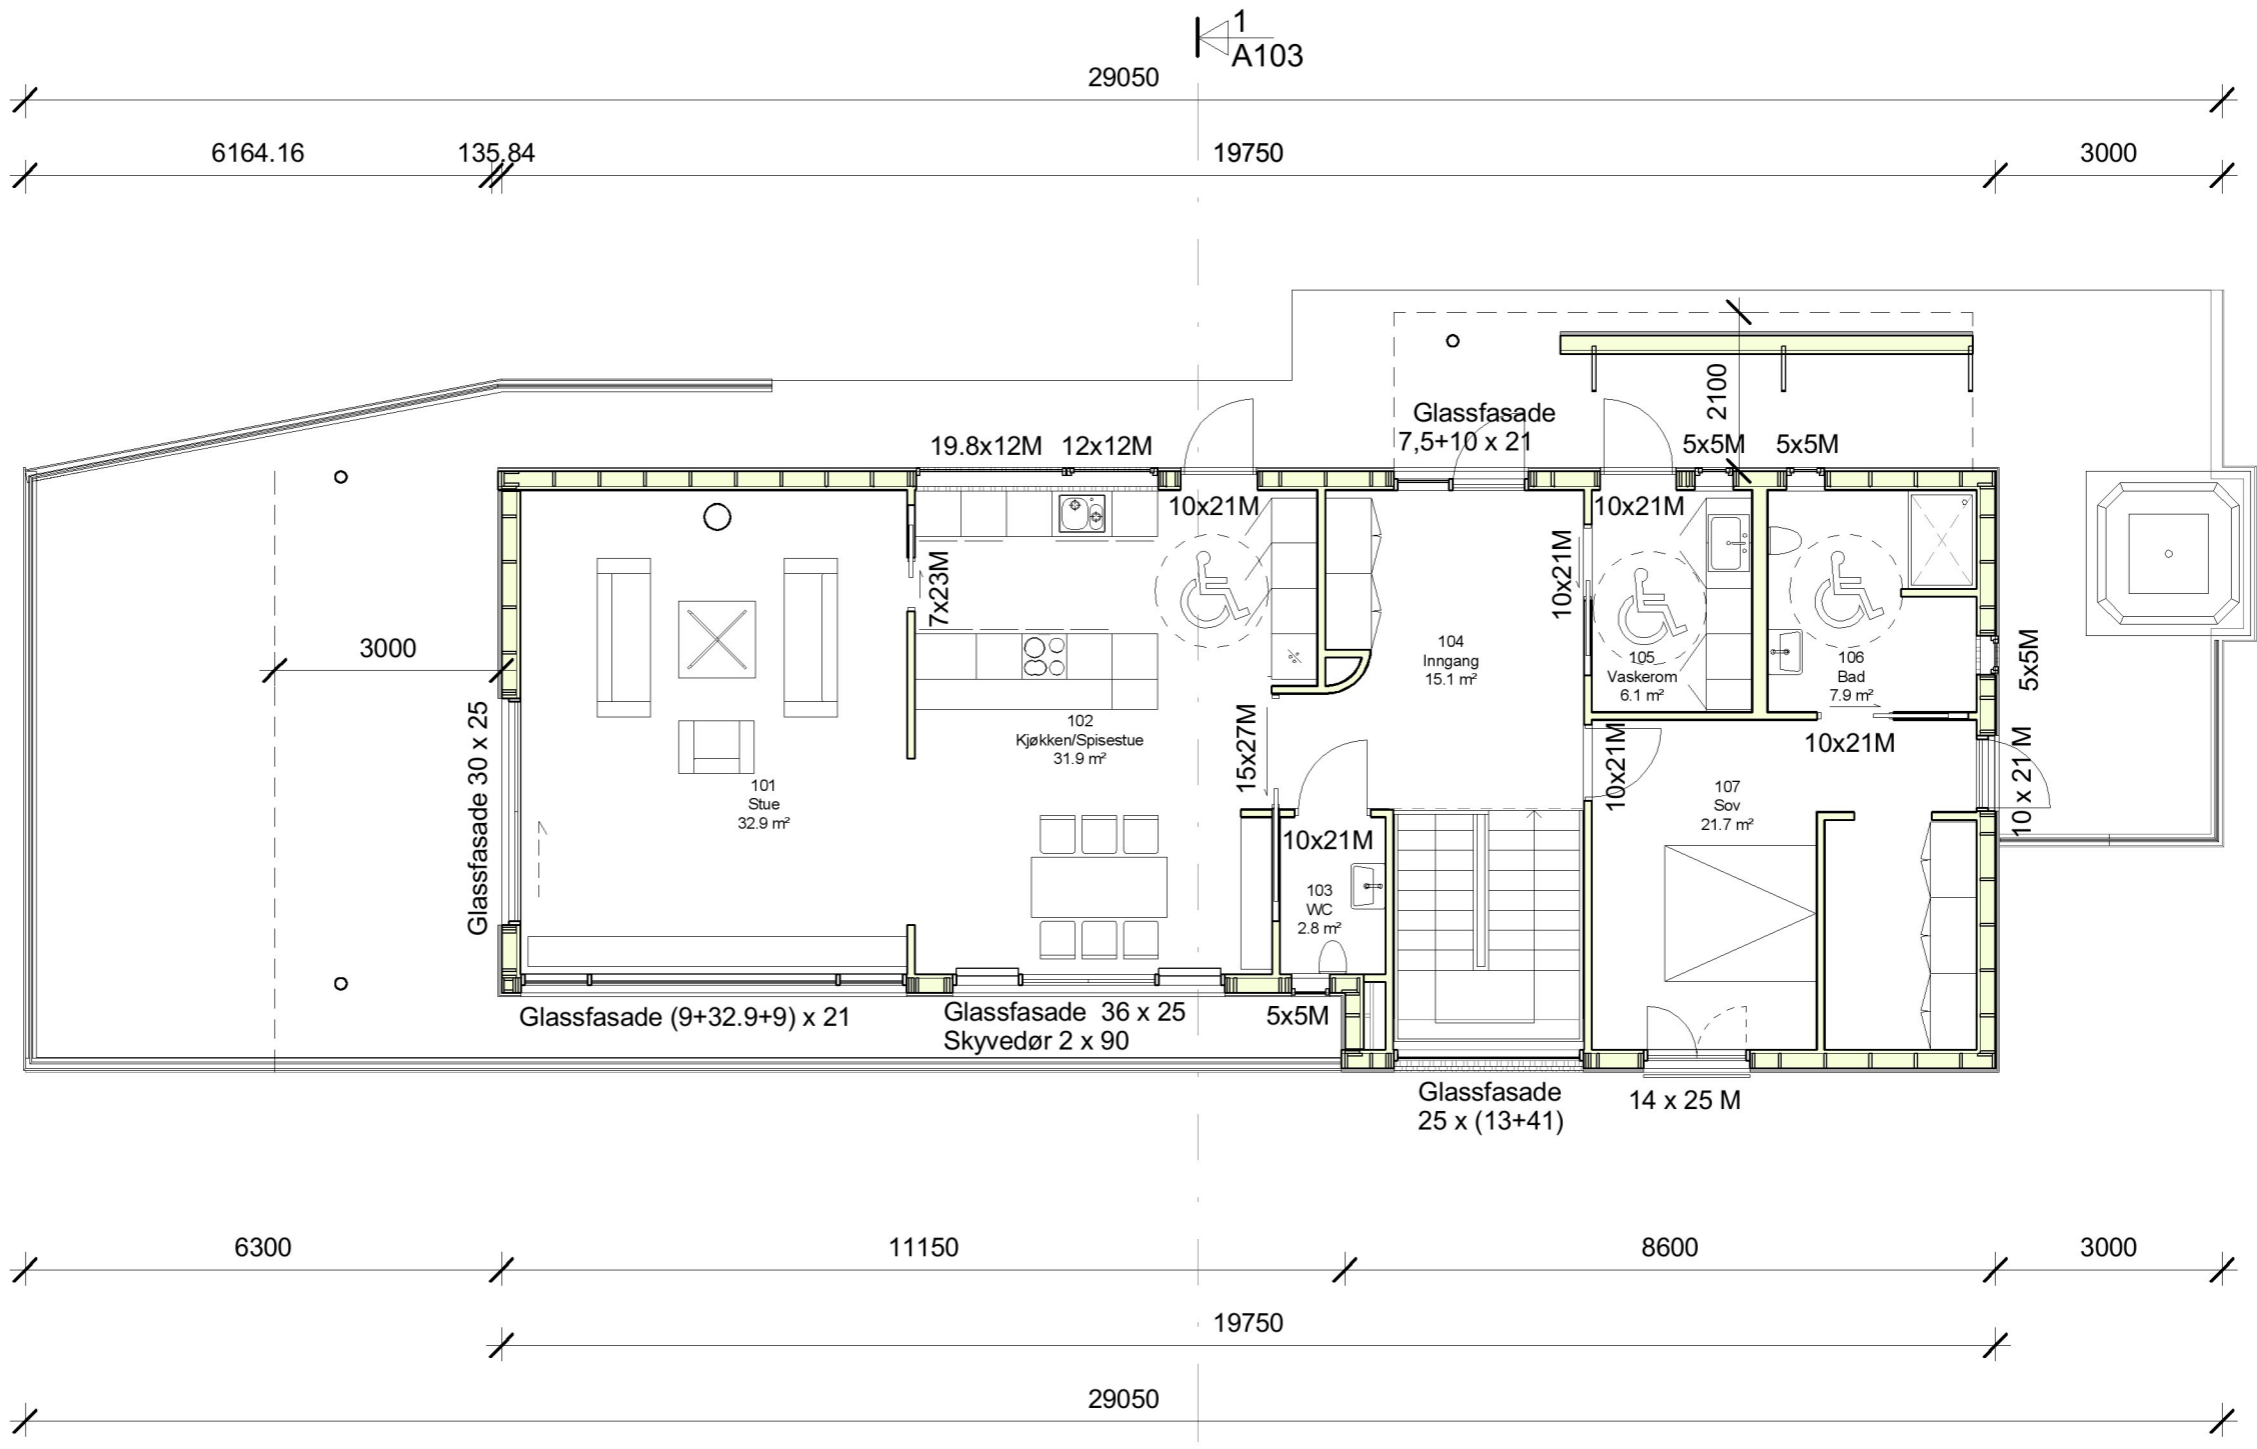

9700
8100
600
1000



1800
4950
2950

BRA	BYA
Areal	areal
122.5 m ²	197.6 m ²
163 m ²	
285.5 m ²	




Bjørkeveien

Tiltak:	Oppføring av enebolig m/integrert garasje
Byggherre:	Oddrun Larsson & Kjell Erik Kleveland
Prosjektnummer:	12501
Tiltakets adresse:	gnr. 114, bnr.322, Bjørkeveien 2, 5541 Kolnes

Nr.:	Endringen gjelder:	Dato:	Sign.:
Revisjoner			
			Hovedplan
Tegningstype:	Anbudstegninger	A101	
Utstedt dato:	2013-12-06		
Arkitekt:	KS		
Tegnet av:	TGI	Kontroll:	TJ
Målestokk:			1 : 100

DENNE TEGNINGEN ER OPPHVSRETTSLIG BESKYTTET I HENHOLD TIL LOV OM OPPHVSRETT TIL ANDSVÆRK M.V. AV 12. MAI 1961

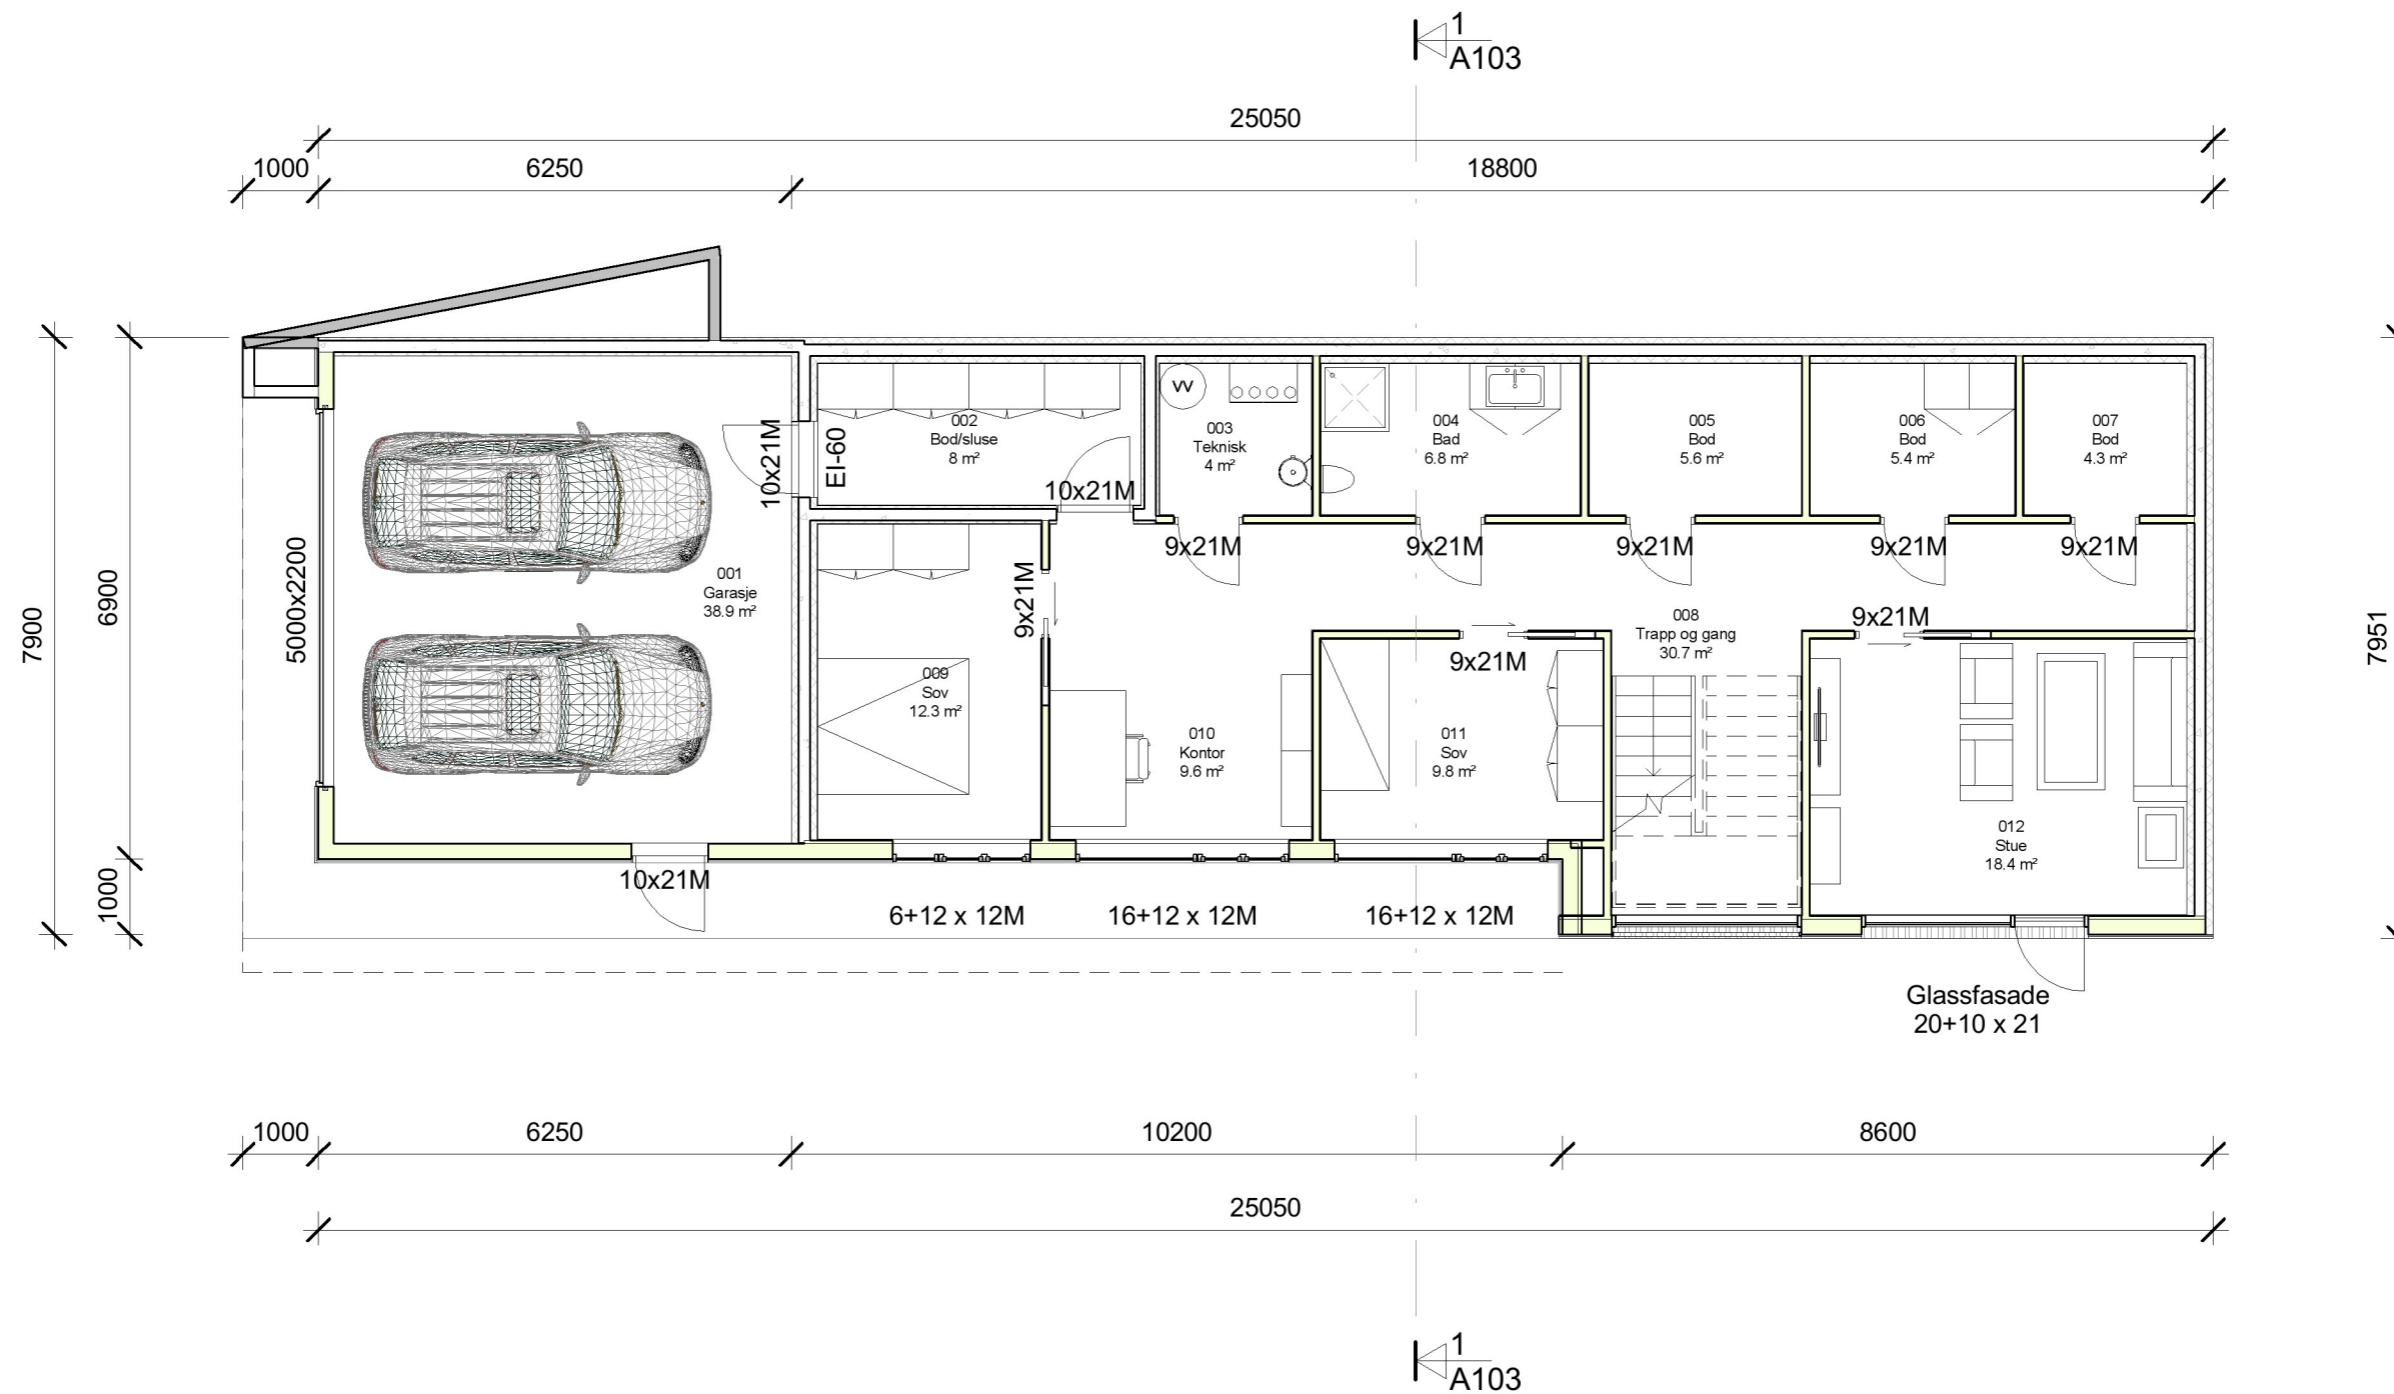



DENNE TEGNINGEN ER OPPHVSRETTSLIG BESKYTTET I HENHOLD TIL LOV OM OPPHVSRETT TIL ANDSVÆRK M.V. AV 12. MAI 1961



Bjørkeveien

Tiltak: Oppføring av enebolig m/integrert garasje
 Byggherre: Oddrun Larsson & Kjell Erik Kleveland
 Prosjektnummer: 12501
 Tiltakets adresse: gnr. 114, bnr.322, Bjørkeveien 2, 5541 Kolnes



Nr.:	Endringen gjelder:	Dato:	Sign.:
Revisjon			
Plan underetasje			
Tegningstype:	Anbudstegniger	A102	
Utstedt dato:	2013-12-06		
Arkitekt:	KS		
Tegnet av:	TGI	Kontroll:	TJ
Målestokk:			1 : 100

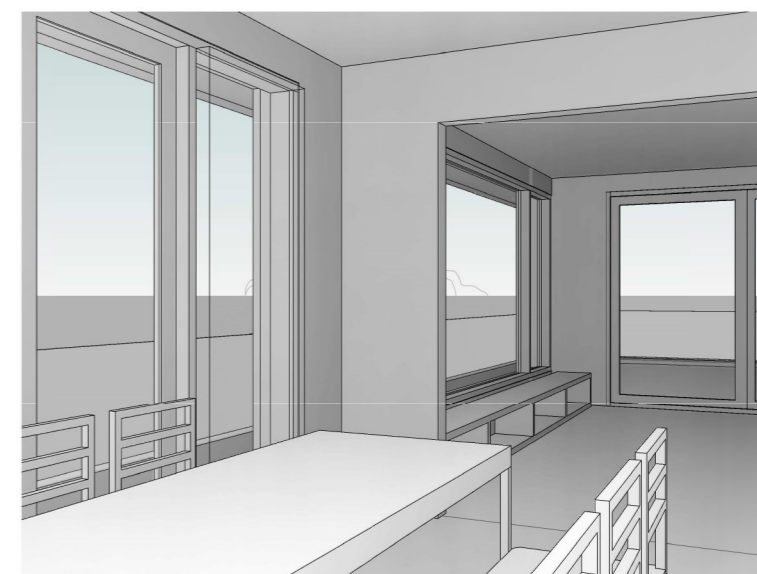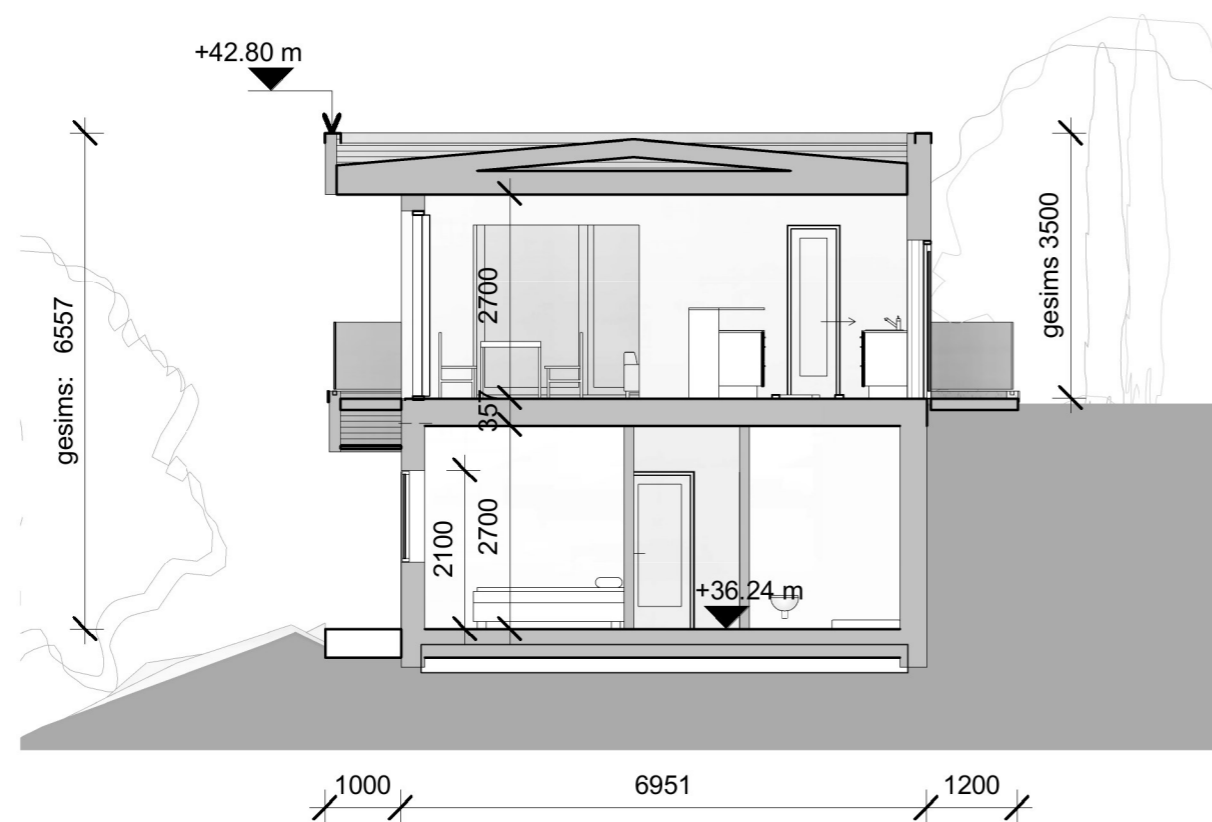

Bjørkeveien

Tiltak:	Oppføring av enebolig m/integrert garasje
Byggherre:	Oddrun Larsson & Kjell Erik Kleveland
Prosjektnummer:	12501
Tiltakets adresse:	gnr. 114, bnr.322, Bjørkeveien 2, 5541 Kolnes



Nr.:	Endringen gjelder:	Dato:	Sign.:
Revisjoner Snitt og ill. int.			
Tegningstype:	Anbudstegninger	A103	
Utstedt dato:	2013-12-06		
Arkitekt:	KS		
Tegnet av:	TGI	Kontroll:	TJ
Målestokk:			1 : 100

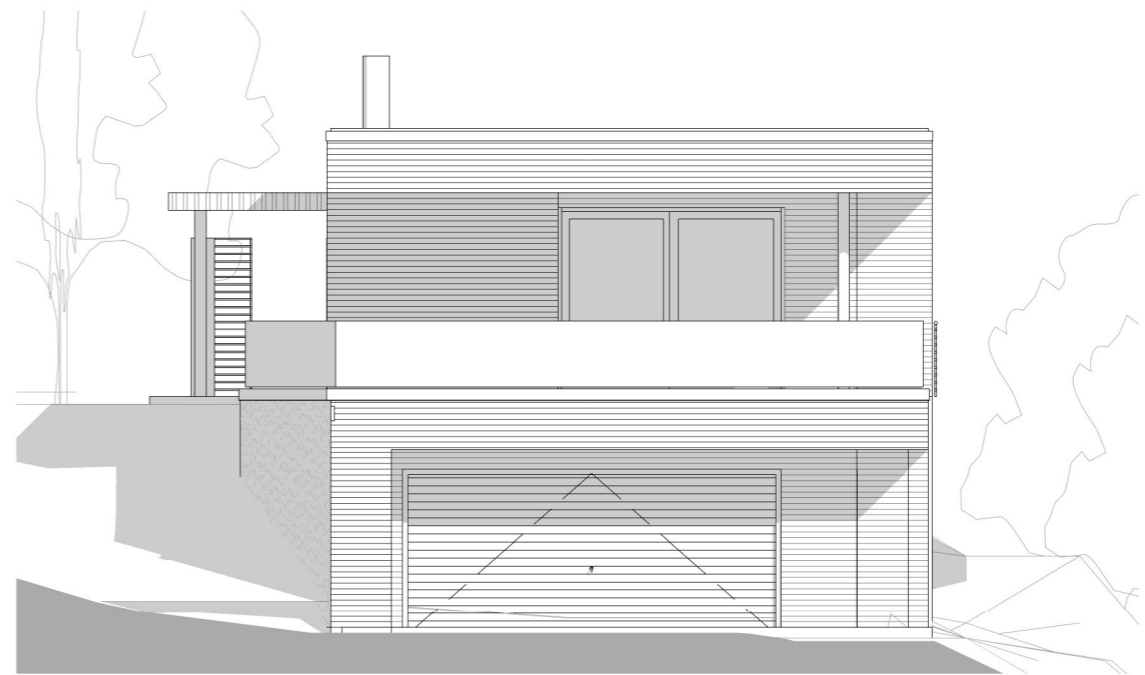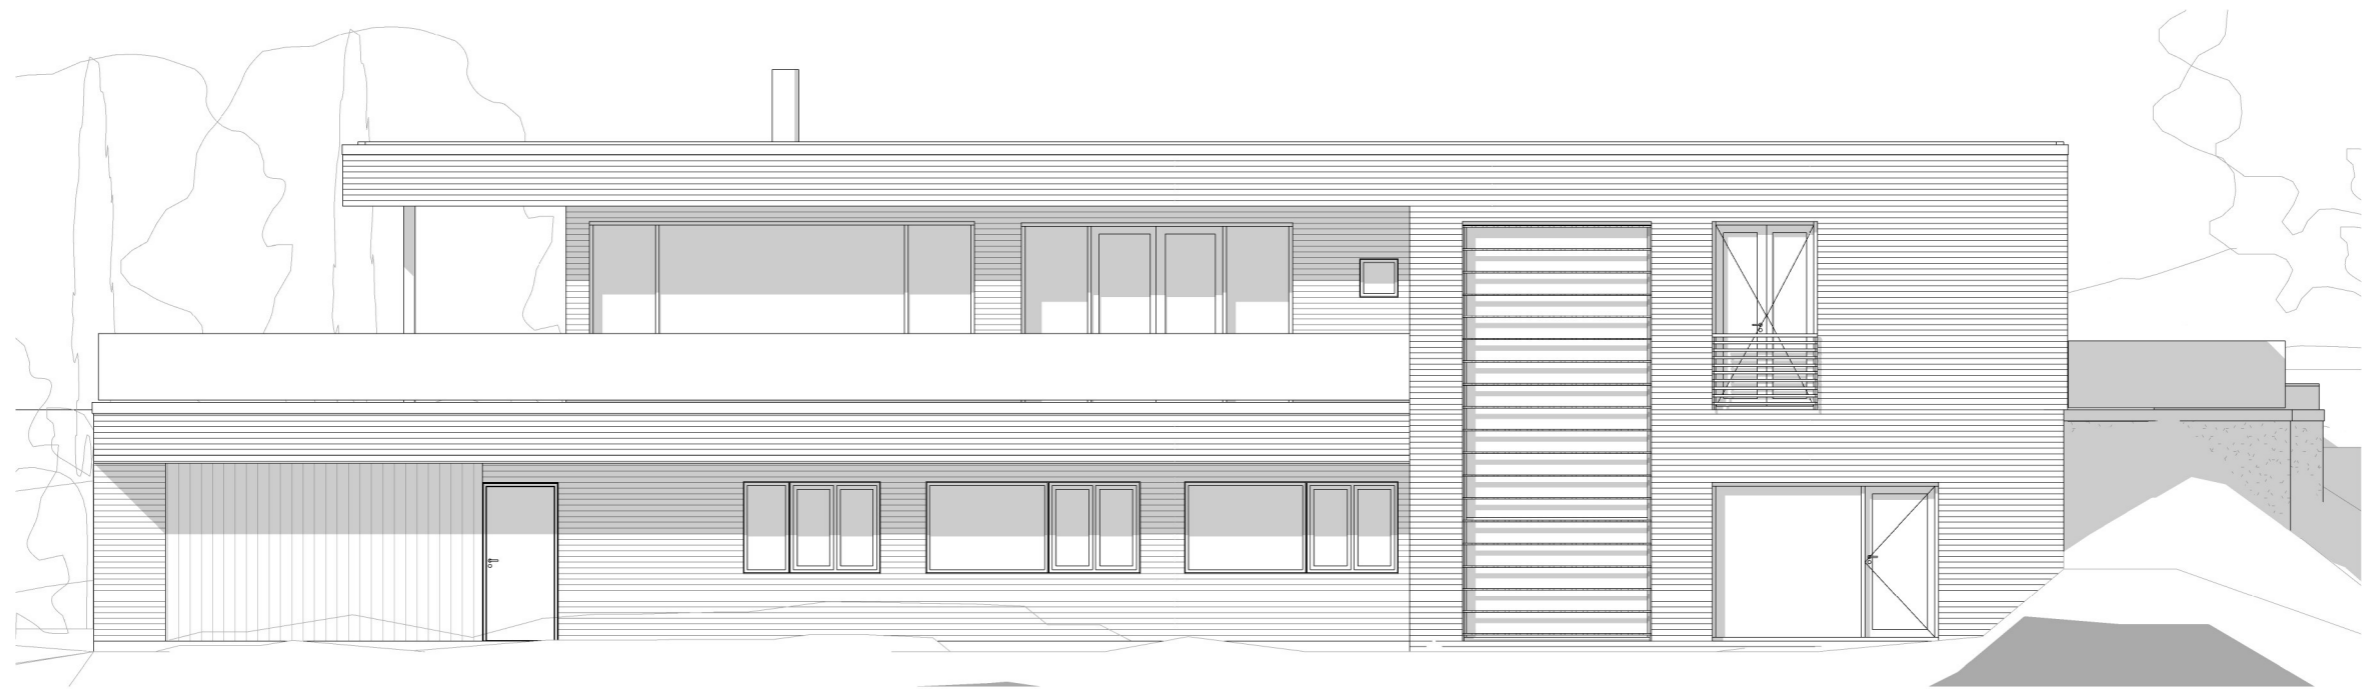

Bjørkeveien

Tiltak:	Oppføring av enebolig m/integrert garasje
Byggherre:	Oddrun Larsson & Kjell Erik Kleveland
Prosjektnummer:	12501
Tiltakets adresse:	gnr. 114, bnr.322, Bjørkeveien 2, 5541 Kolnes

Nr.:	Endringen gjelder:	Dato:	Sign.:
Revisjoner			
Fasade Øst og Syd			
Tegningstype:	Anbudstegninger	A104	
Utstedt dato:	2013-12-06		
Arkitekt:	KS		
Tegnet av:	TGI	Kontroll:	TJ
Målestokk:			1 : 100

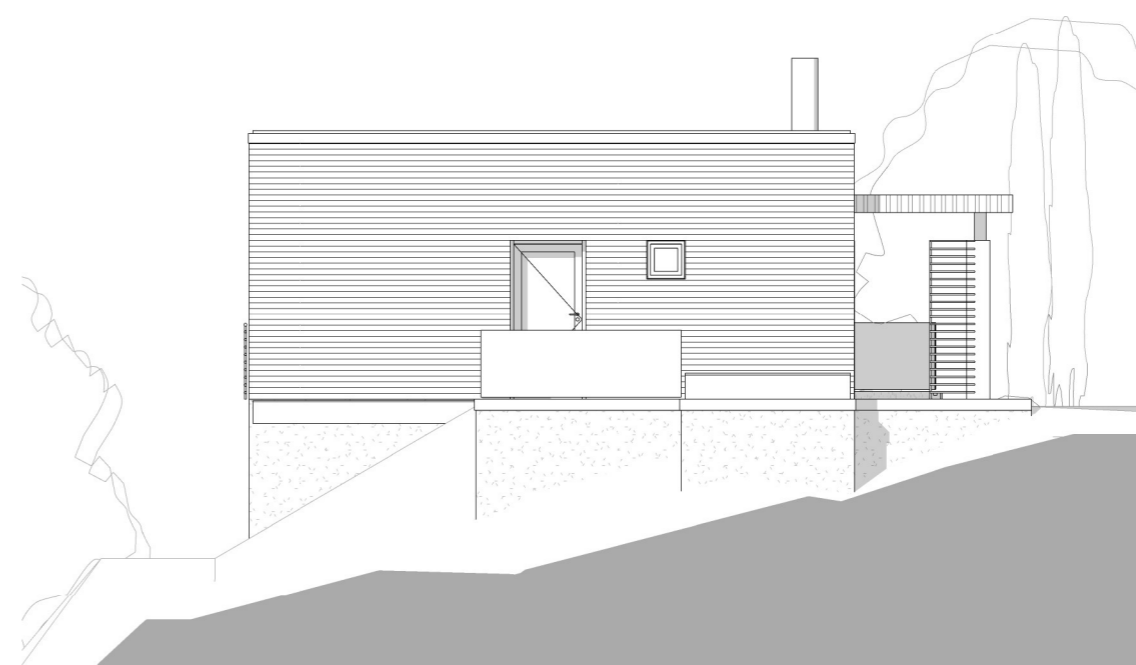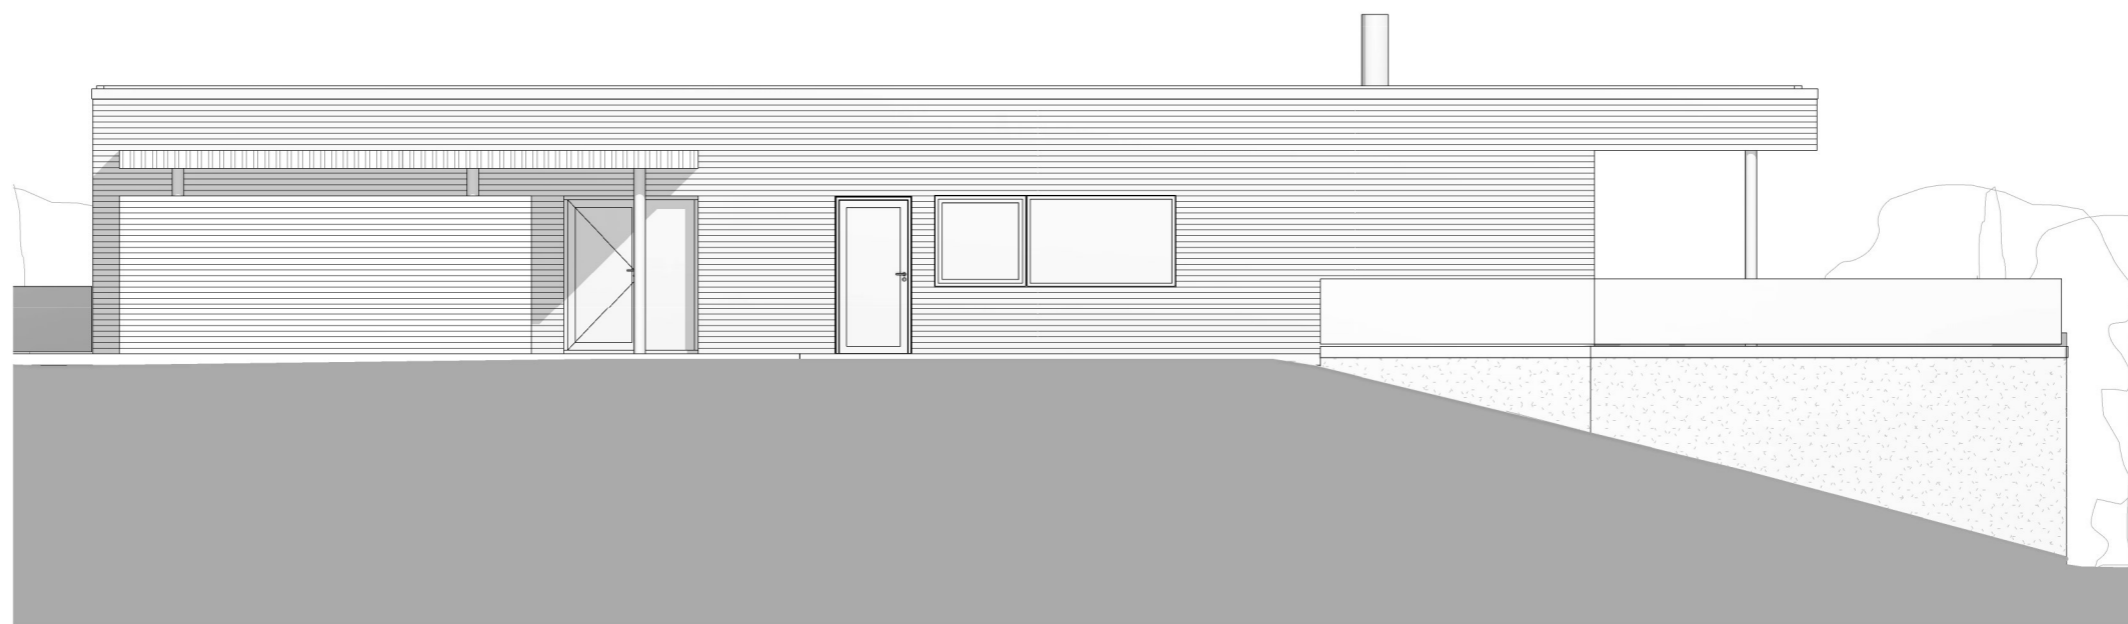

Bjørkeveien

Tiltak:	Oppføring av enebolig m/integrert garasje
Byggherre:	Oddrun Larsson & Kjell Erik Kleveland
Prosjektnummer:	12501
Tiltakets adresse:	gnr. 114, bnr.322, Bjørkeveien 2 , 5541 Kolnes

Nr.:	Endringen gjelder:	Dato:	Sign.:
------	--------------------	-------	--------

Revisjoner Fasade Vest og Nord

Tegningstype:	Anbudstegninger	A105			
Utstedt dato:	2013-12-06				
Arkitekt:	KS				
Tegnet av:	TGI	Kontroll:	TJ	Målestokk:	1 : 100


Vinduer

Underetasje

2x
H: 1200
B: 1600+1200
L: Fast+H-vindu
Brystningsh.: 900
Hvit karm
Rom: 010, 011



H: 1200
B: 600+1200
L: Fast+H-vindu
Brystningsh.: 900
Hvit karm
Rom: 009

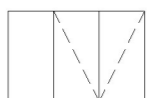

Hovedetasje

H: 1200
B: 1200+1980
L: H-vindu+fast
Brystningsh.: 900
Sotgrå karm
Rom: 102 - Kjøkken



4x
H: 500
B: 500
L: Lukke
Brystningsh.: 1600
3xSotgrå karm
Rom: 106,106,105
1xHvit karm
Rom: 103



Glassfasader

H: 2100
B: 900+3290+900
L: Fast
Brystningsh.: 400
Hvit karm
Rom: 101




Glassfasader


H: 1300+4257
B: 2500
L: Fast
Brystningsh.: 0
Sotgrå karm
Rom: 008- 104




H: 2500
B: 3000
L: Skyvedør
Hvit karm
Rom: 101

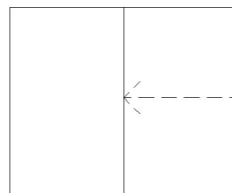


H: 2100
B: 1000+750
L: Dør+fast
Sotgrå karm
Rom: 104

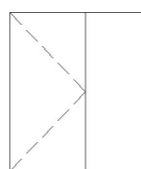

H: 2500
B: 3600
L: Skyvedører 2x90
Hvit karm
Rom: 102

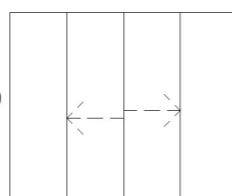

H: 2100
B: 2000+1000
L: Fast+Dør
Sotgrå karm
Rom: 012

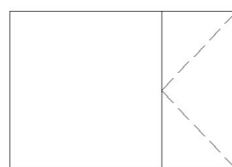


Dører

Ytterdør

H: 2100
B: 1000
L: Dør Glass
Sotgrå karm
Rom: 107



H: 2500
B: 1400
L: Dobbel dør
Sotgrå karm
Rom: 107

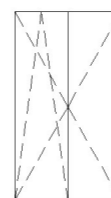

2x
YD
10x21
Sotgrå karm
Rom: 105
Hvit karm
Rom: 001



1x
YD Glass
10x21
Sotgrå karm
Rom: 102




Garasjeport

H: 2200
B: 5000
Hvit




Innerdør Underetasje


2x
ID Hel
10x21
Hvit
Rom: 002

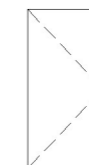

5x
ID Hel
10x21
9x21
Hvit
Rom: 003, 004,
005,006,007

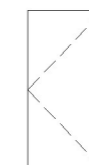


3x
ID Hel Skyv
9x21
Hvit
Rom: 009, 011, 012

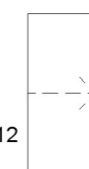


Innerdør Hovedetasje

ID Hel
10x21
Hvit
Rom: 103

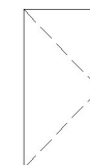

ID Hel
10x21
Hvit
Rom: 107

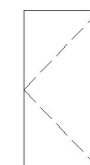

2x
ID Skyv
10x23
Hvit
Rom: 105, 106



1x
ID Skyv
15x27
Hvit
Rom: 102



1x
ID Hel Skyv
07x25
Hvit
Rom: 101

