

BRA	BYA
Areal	Areal

126.2 m ²	211.6 m ²
173.6 m ²	
299.7 m ²	

Nr.:	Endringen gjelder:	Dato:	Sign.:
	Revisjoner		



+47 52 70 92 00

Bjørkeveien


Tiltak:	Oppføring av enebolig m/integrert garasje
Byggherre:	Oddrun Larsson & Kjell Erik Kleveland
Prosjektnummer:	12501
Tiltakets adresse:	gnr. 114, bnr.322, Bjørkeveien 2, 5541 Kolnes

Tegningstype:	Rammesøknad
Utstedt dato:	19. mars 2012
Arkitekt:	KS
Tegnet av:	TGI
Kontroll:	MNS

Hovedplan

A101

Målestokk: 1 : 100

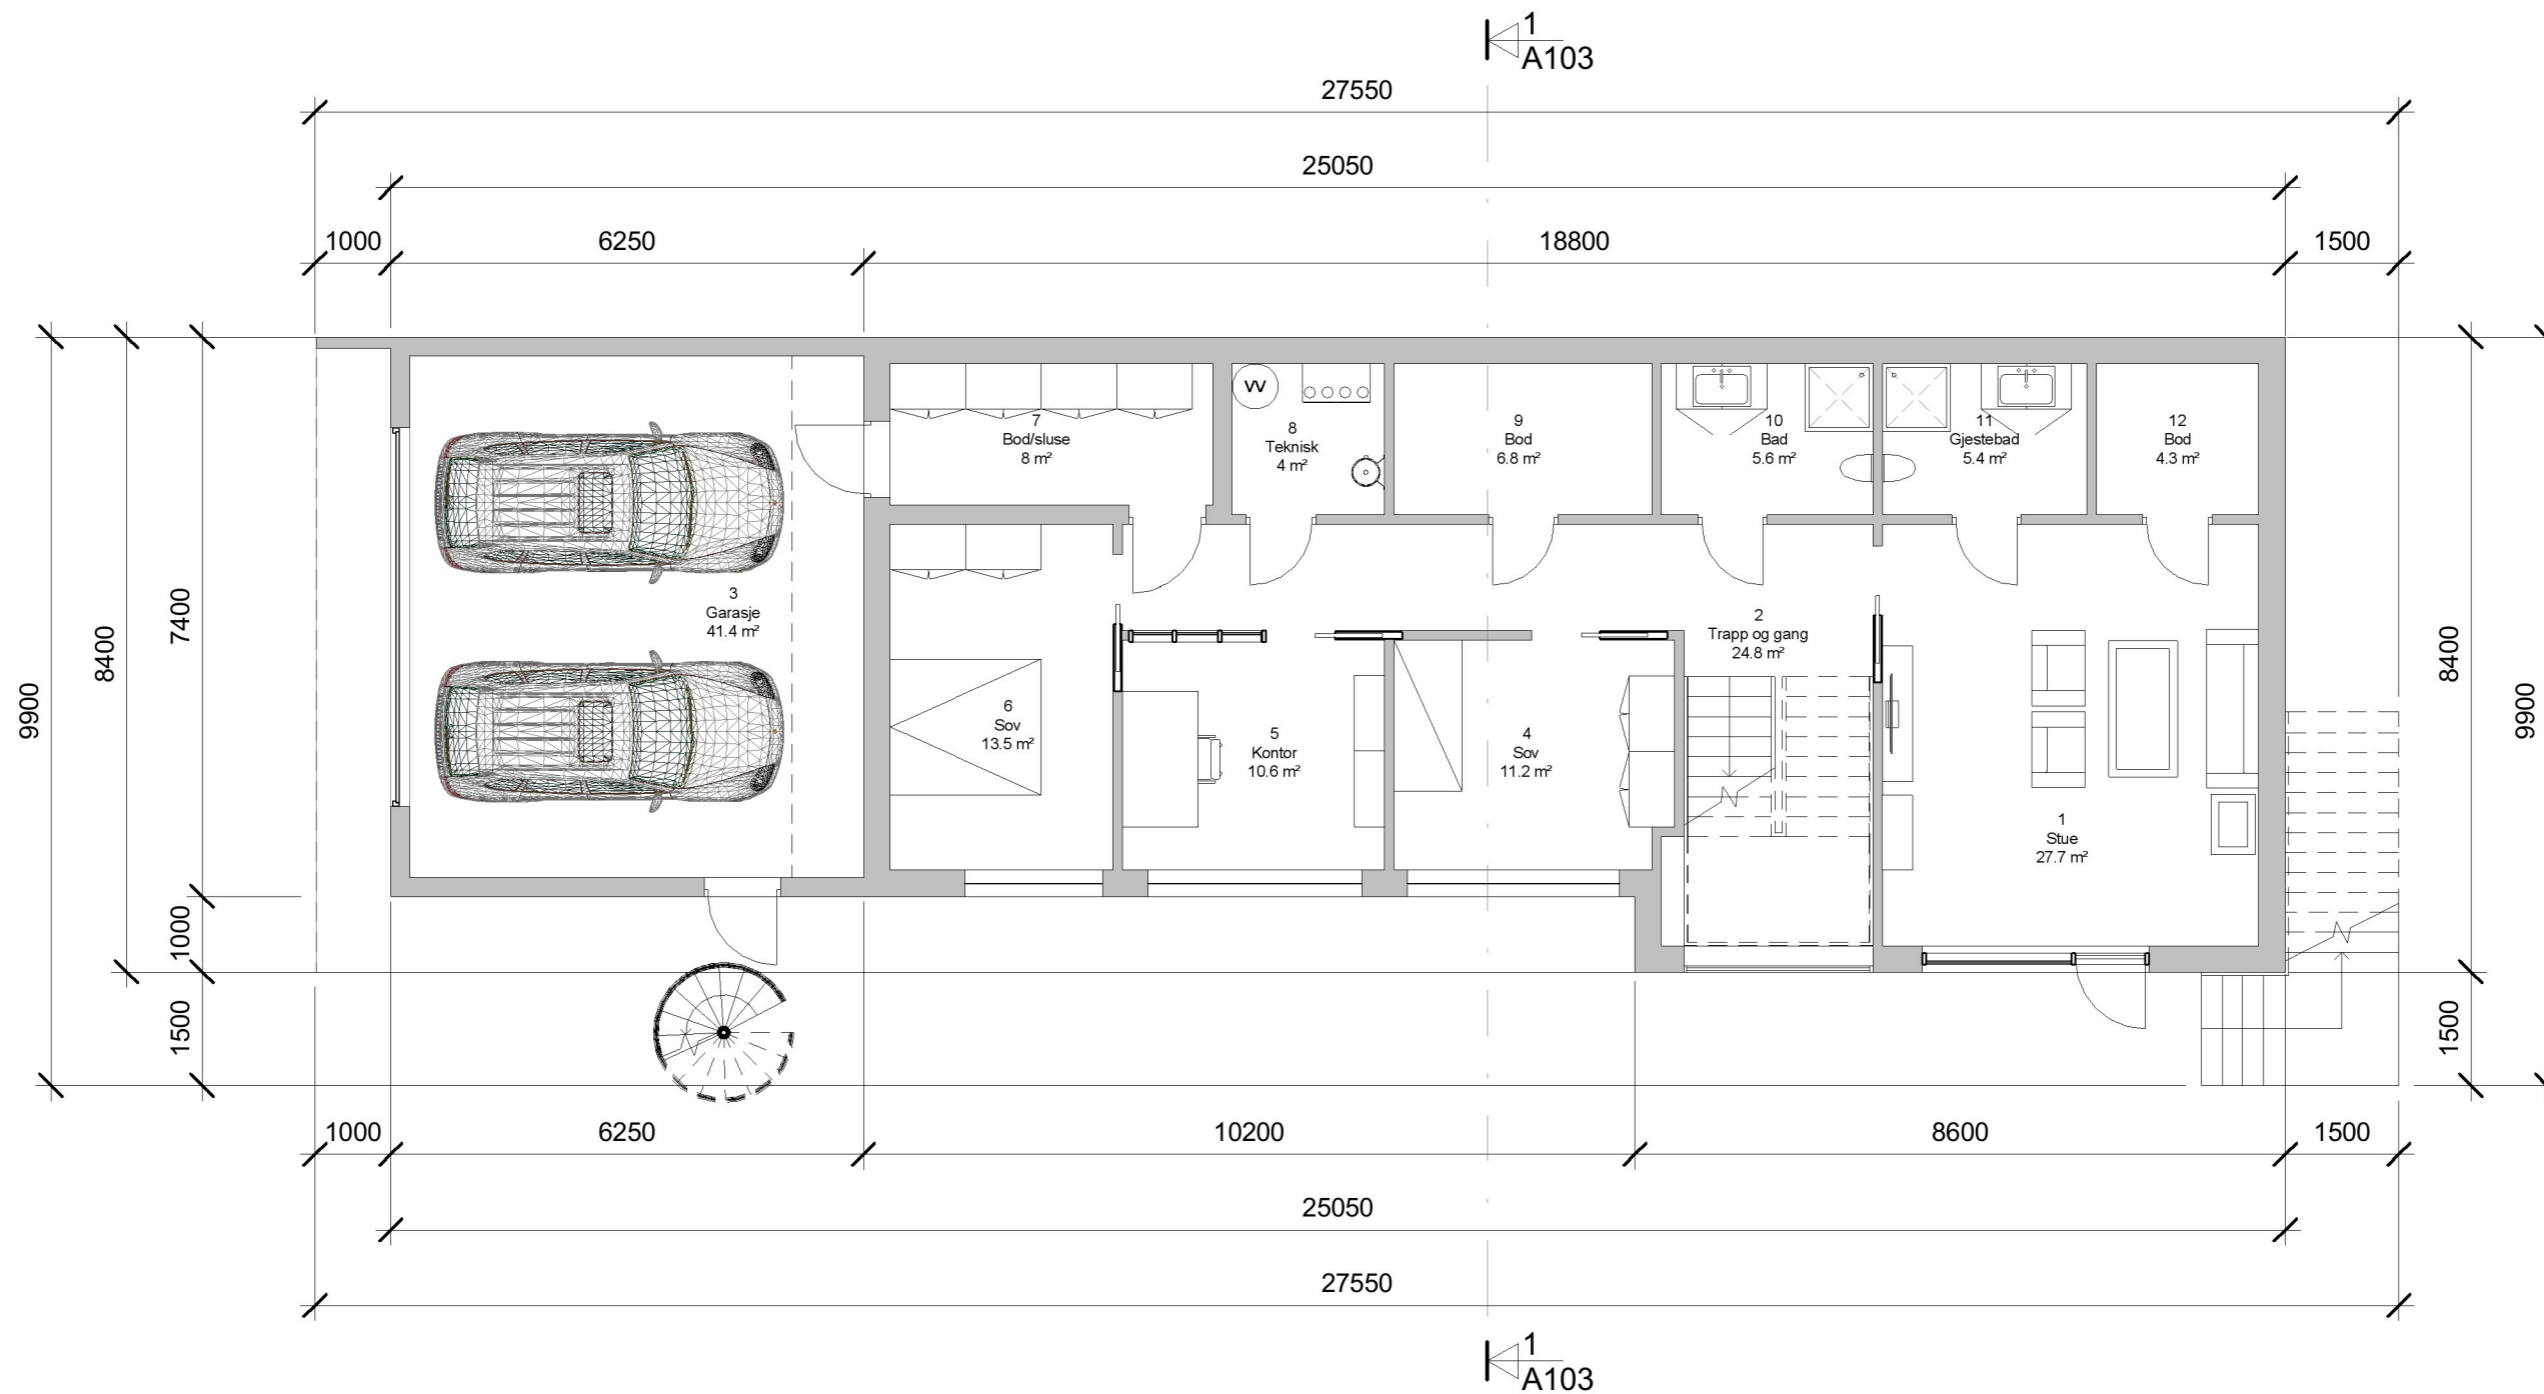

Nr.:	Endringen gjelder:	Dato:	Sign.:
	Revisjoner		



+47 52 70 92 00

Bjørkeveien



Tiltak:	Oppføring av enebolig m/integrert garasje
Byggherre:	Oddrun Larsson & Kjell Erik Kleveland
Prosjektnummer:	12501
Tiltakets adresse:	gnr. 114, bnr.322, Bjørkeveien 2, 5541 Kolnes

Tegningstype:	Rammesøknad
Utstedt dato:	19. mars 2012
Arkitekt:	KS
Tegnet av:	TGI
Kontroll:	MNS

Plan underetasje

A102

Målestokk: 1 : 100

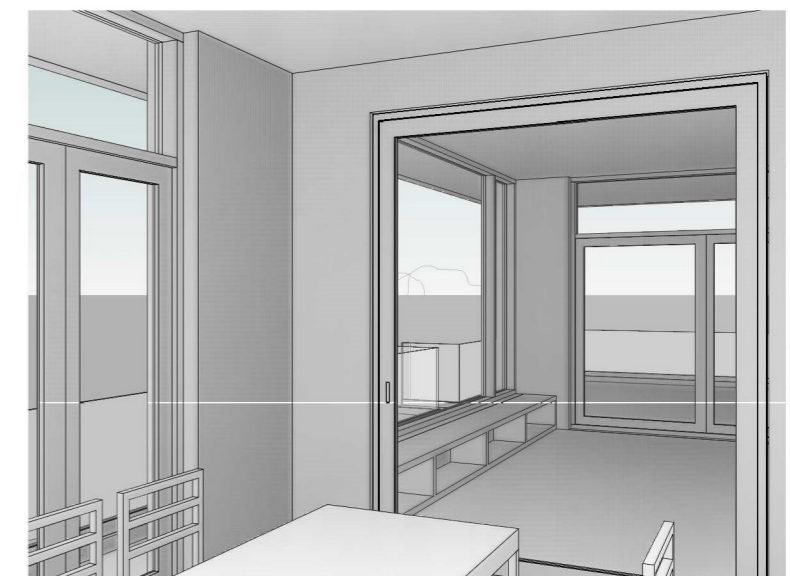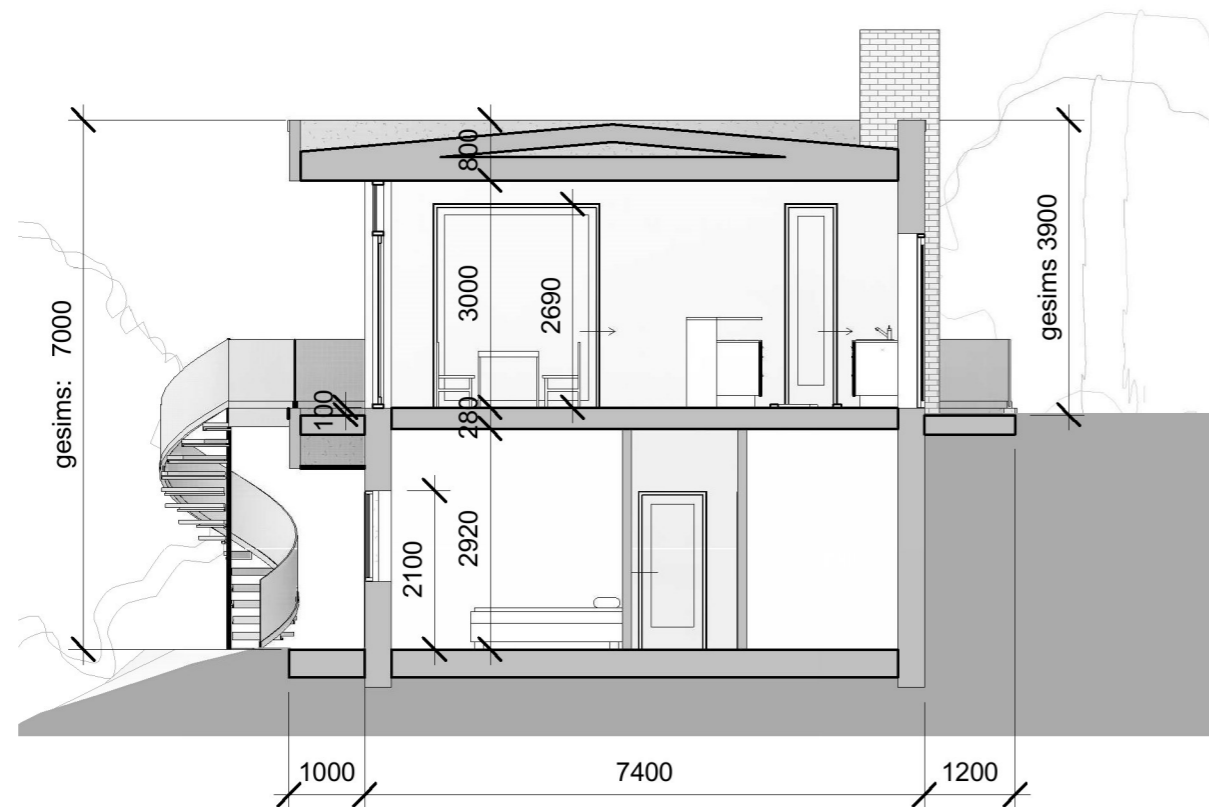

Nr.:	Endringen gjelder:	Dato:	Sign.:
	Revisjoner		



+47 52 70 92 00

Bjørkeveien



Tiltak:	Oppføring av enebolig m/integrert garasje
Byggherre:	Oddrun Larsson & Kjell Erik Kleveland
Prosjektnummer:	12501
Tiltakets adresse:	gnr. 114, bnr.322, Bjørkeveien 2 , 5541 Kolnes

Tegningstype:	Rammesøknad
Utstedt dato:	19. mars 2012
Arkitekt:	KS
Tegnet av:	TGI
Kontroll:	MNS

Snitt og ill. int.

A103

Målestokk: 1 : 100

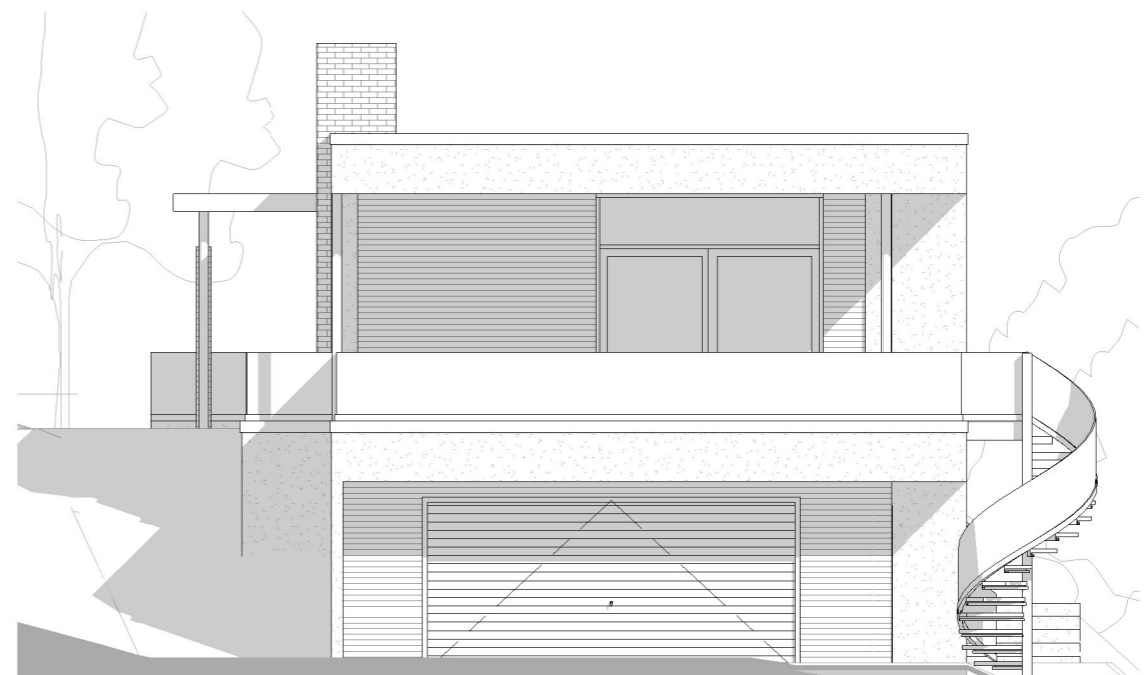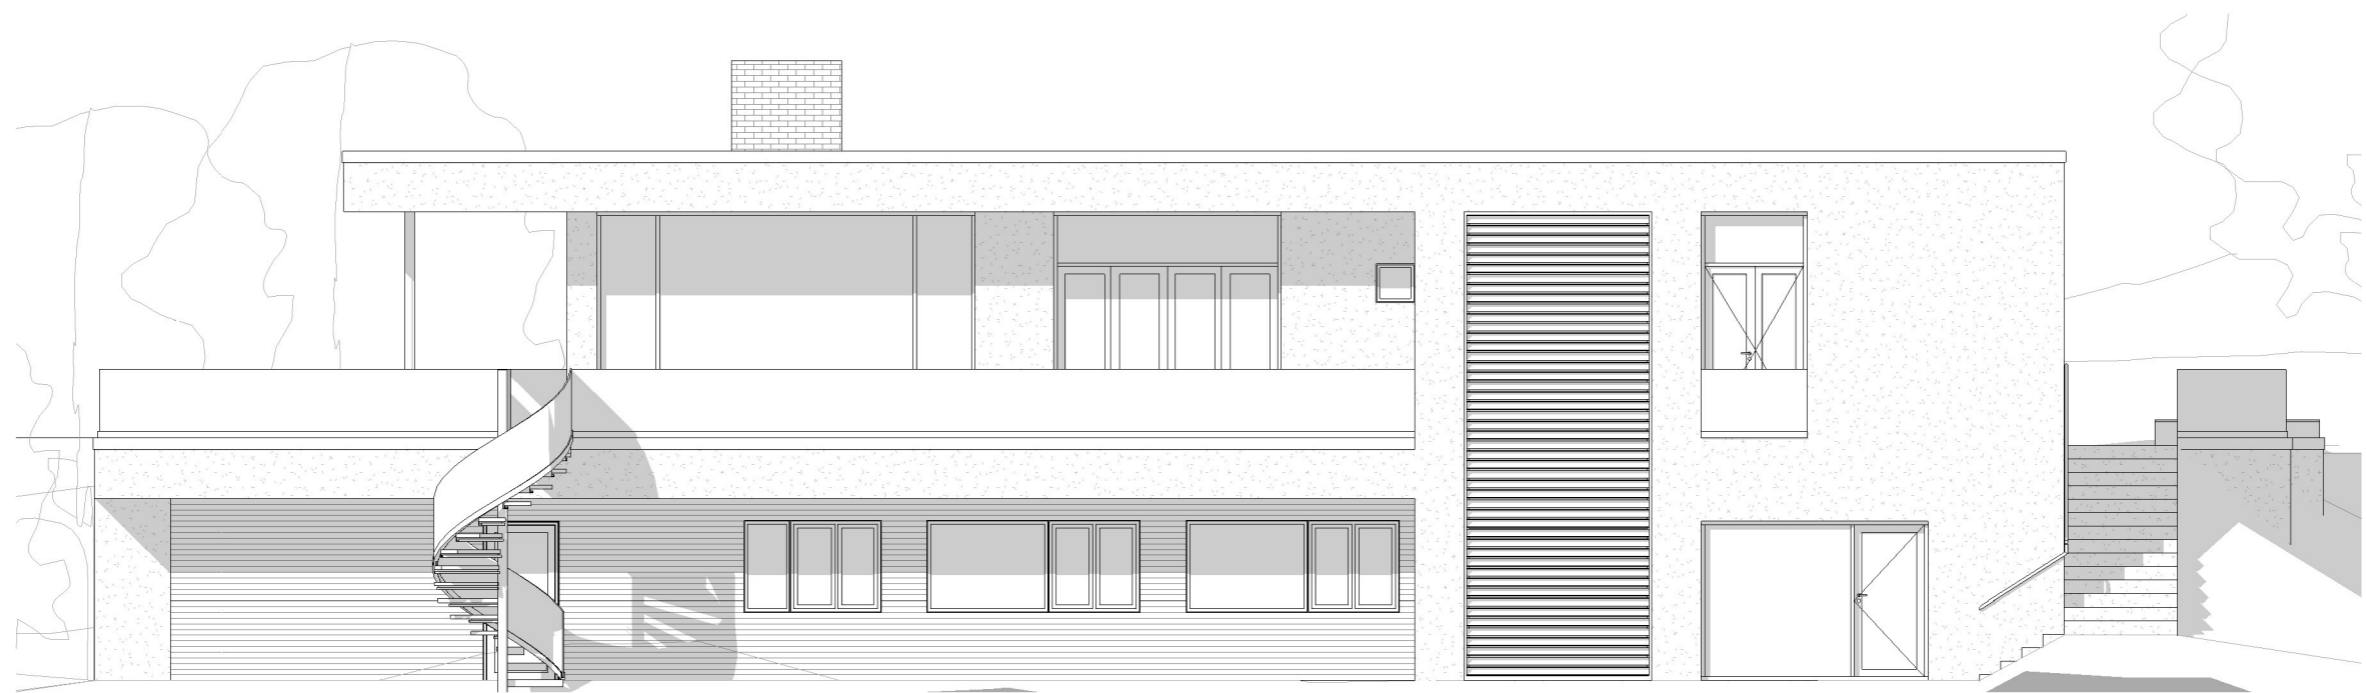

Nr.:	Endringen gjelder:	Dato:	Sign.:
	Revisjoner		





+47 52 70 92 00

Bjørkeveien

Tiltak:	Oppføring av enebolig m/integrert garasje
Byggherre:	Oddrun Larsson & Kjell Erik Kleveland
Prosjektnummer:	12501
Tiltakets adresse:	gnr. 114, bnr.322, Bjørkeveien 2 , 5541 Kolnes

Fasade Øst og Syd

Tegningstype:	Rammesøknad	A104			
Utstedt dato:	19. mars 2012				
Arkitekt:	KS				
Tegnet av:	TGI	Kontroll:	MNS	Målestokk:	1 : 100

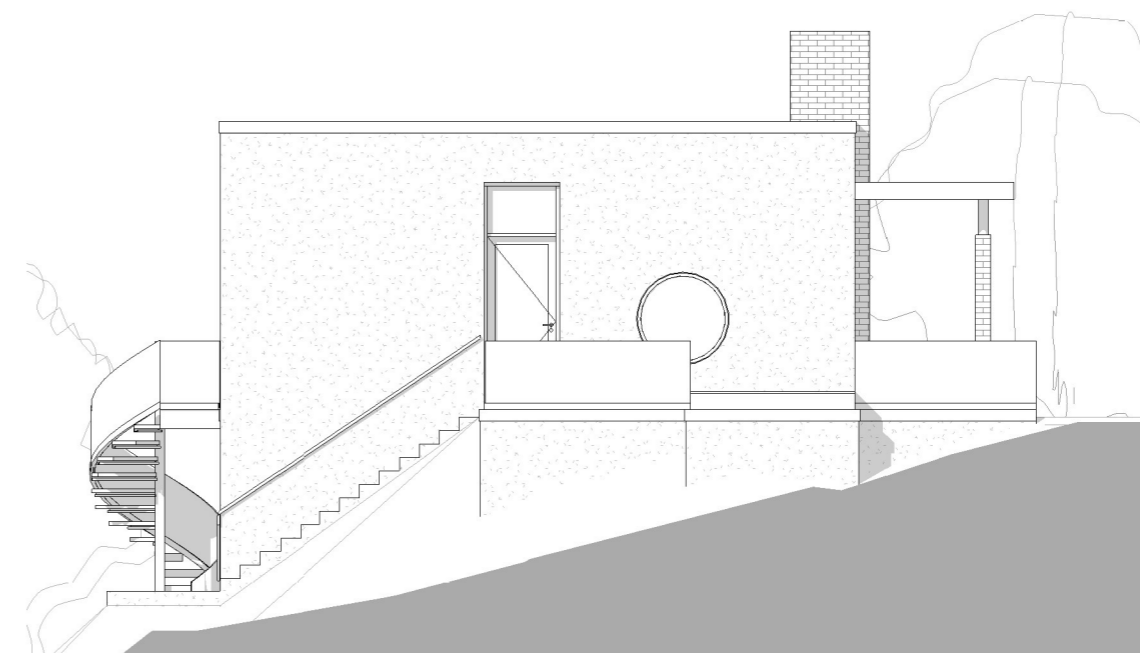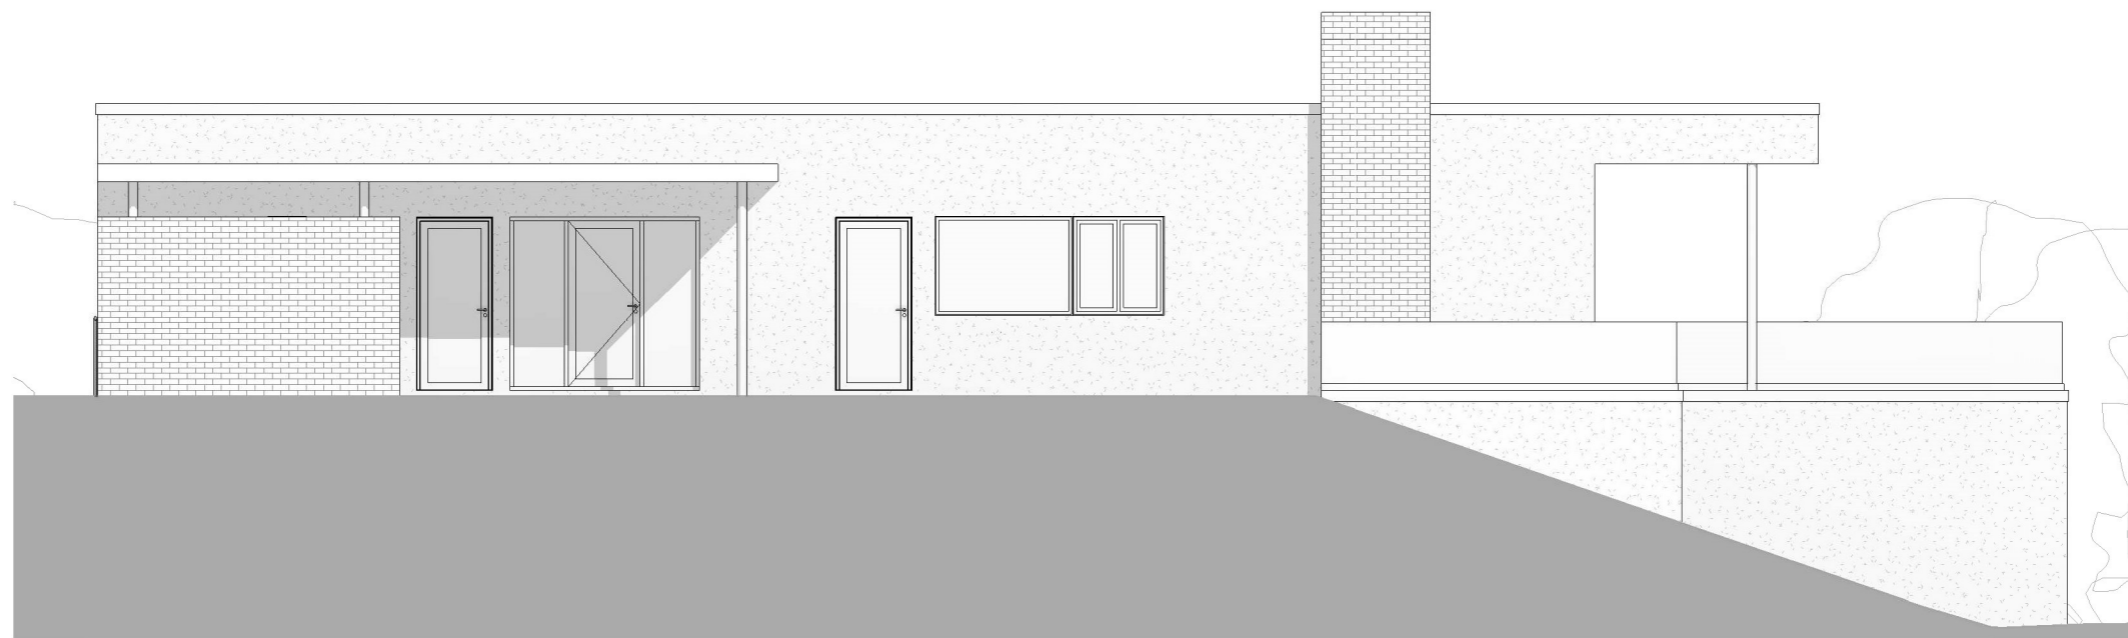

Nr.:	Endringen gjelder:	Dato:	Sign.:
	Revisjoner		



+47 52 70 92 00

Bjørkeveien

Tiltak:	Oppføring av enebolig m/integrert garasje
Byggherre:	Oddrun Larsson & Kjell Erik Kleveland
Prosjektnummer:	12501
Tiltakets adresse:	gnr. 114, bnr.322, Bjørkeveien 2 , 5541 Kolnes


Fasade Vest og Nord

Tegningstype:	Rammesøknad	A105			
Utstedt dato:	19. mars 2012				
Arkitekt:	KS				
Tegnet av:	TGI	Kontroll:	MNS	Målestokk:	1 : 100


Vindusliste

Dørliste

Nord

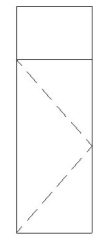


H: 2300+700
B: 1000
L: Dør

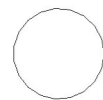


Dia 1200
L: Fast
Brystningsh.: 600

Syd

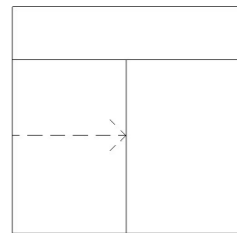

H: 2300+700
B: 3000
L: Skyvedør

Vest

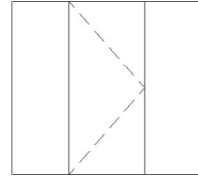


H: 2300
B: 750+1000+750
L: Fast+dør+fast




H: 1300
B: 1800+600+600
L: Fast+lukke
Brystningsh.: 1000

Øst

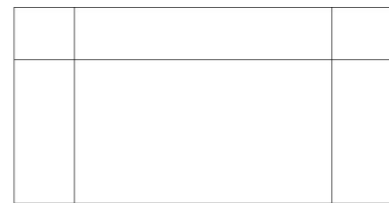


H: 1900+700
B: 800+3400+800
L: Fast
Brystningsh.: 400

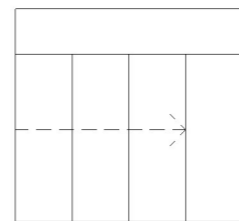


H: 2100+700
B: 3000
L: Foldedør




2x
H: 500
B: 500
L: Lukke
Brystningsh.: 1800

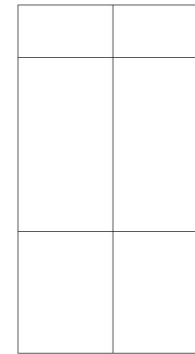

H: 1600+2300+700
B: 1250+1250
L: Fast
Brystningsh.: 1600

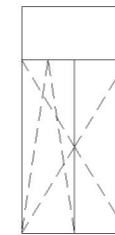


H: 2300+700
B: 1400
L: Dobbel dør

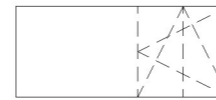


2x
H: 1200
B: 1600+600+600
L: Fast+lukke
Brystningsh.: 900




H: 1200
B: 600+600+600
L: Fast+lukke
Brystningsh.: 900

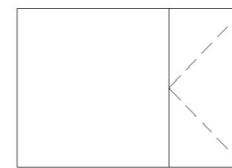

H: 2100
B: 2000+1000
L: Fast+Dør

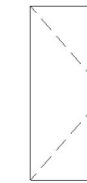

2x
YD Glass
10x23

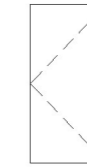

YD Glass
10x21




2x
YD Hel
10x21




2x
ID Hel
10x23




2x
ID Hel
9x21

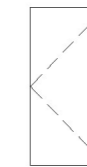


3x
ID Hel
9x21

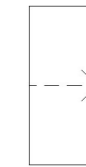


3x
ID Hel Skyv
9x21

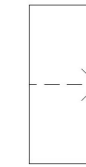

1x
ID Glass Skyv
9x21

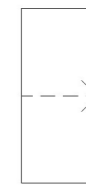


2x
ID Glass Skyv
10x23

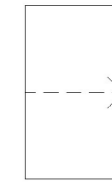

1x
ID Glass Skyv
13x23



1x
ID Hel Skyv
07x27

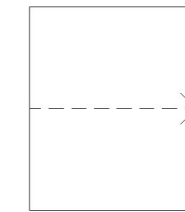

1x
ID Glass Skyv
22x27

Nr.:	Endringen gjelder:	Dato:	Sign.:
Revisjoner			



+47 52 70 92 00

Bjørkeveien

Tiltak:	Oppføring av enebolig m/integrert garasje
Byggherre:	Oddrun Larsson & Kjell Erik Kleveland
Prosjektnummer:	12501
Tiltakets adresse:	gnr. 114, bnr.322, Bjørkeveien 2, 5541 Kolnes

Tegningstype:	Dør- iog vindusliste
Utstedt dato:	19. mars 2012
Arkitekt:	KS
Tegnet av:	MNS
Kontroll:	TGI

Vinduer og dører

A106

Målestokk: 1 : 100

