



Lengdesnitt BRO
1 : 75

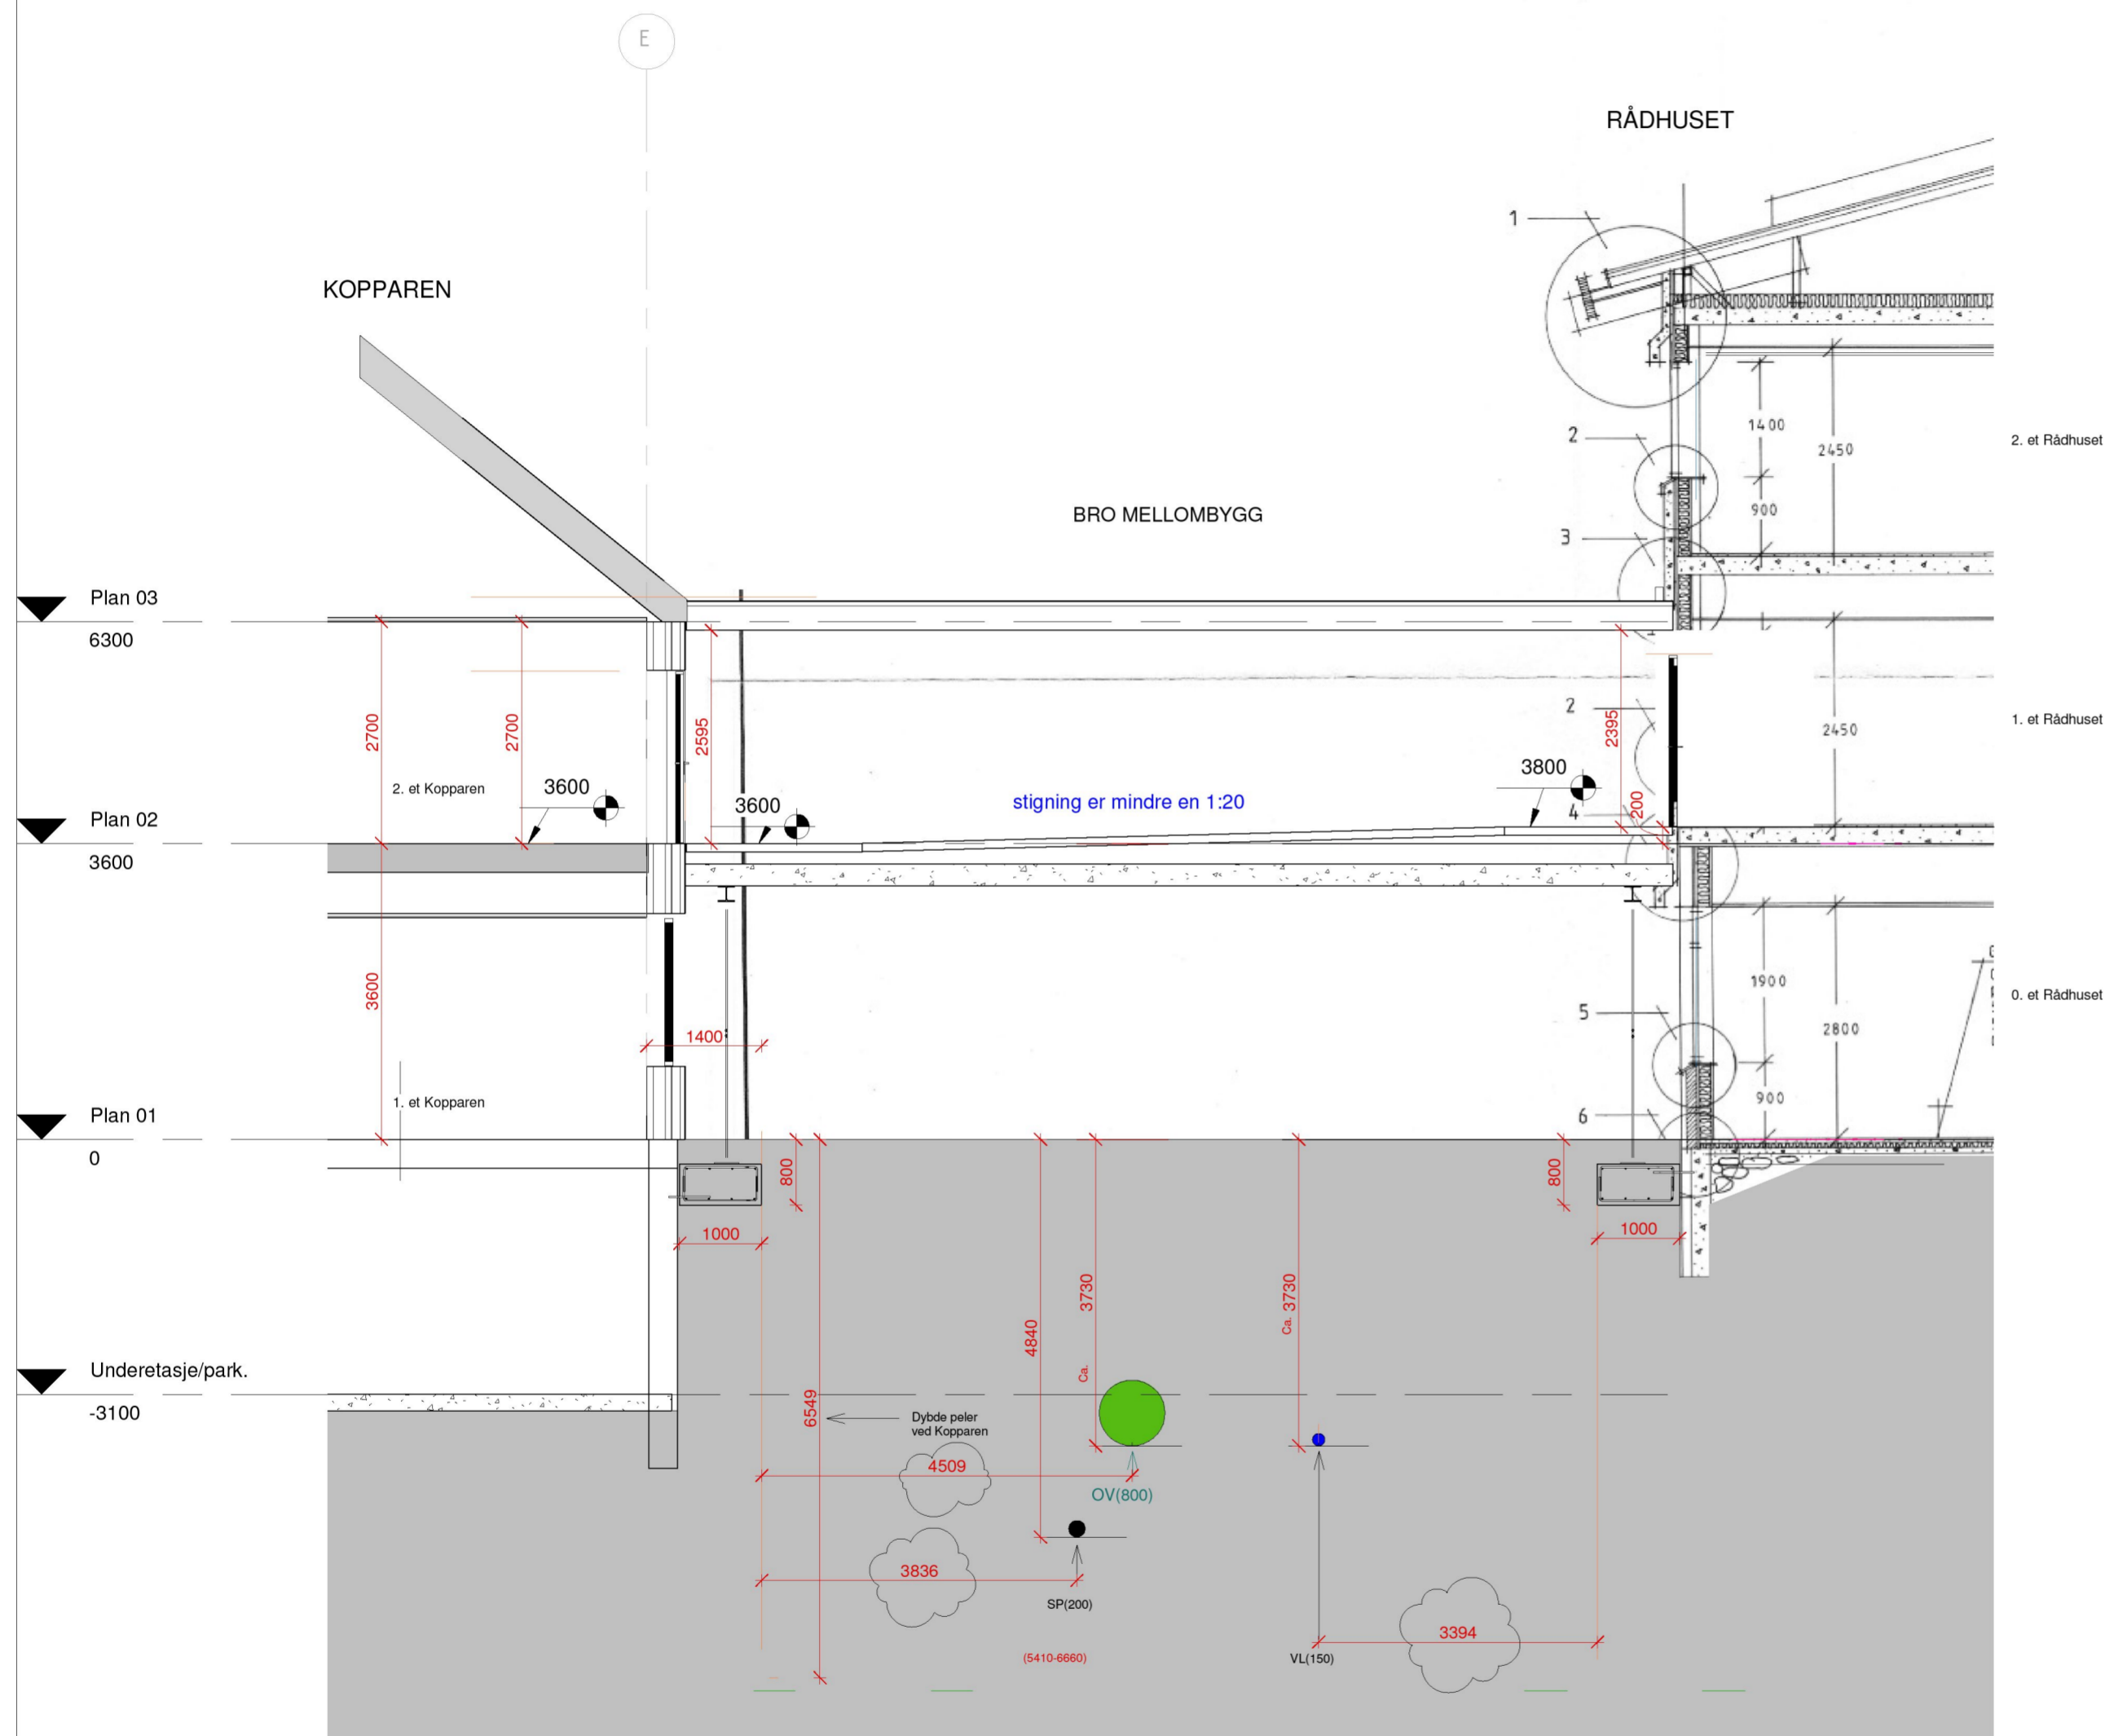

Tversnitt BRO
1 : 75

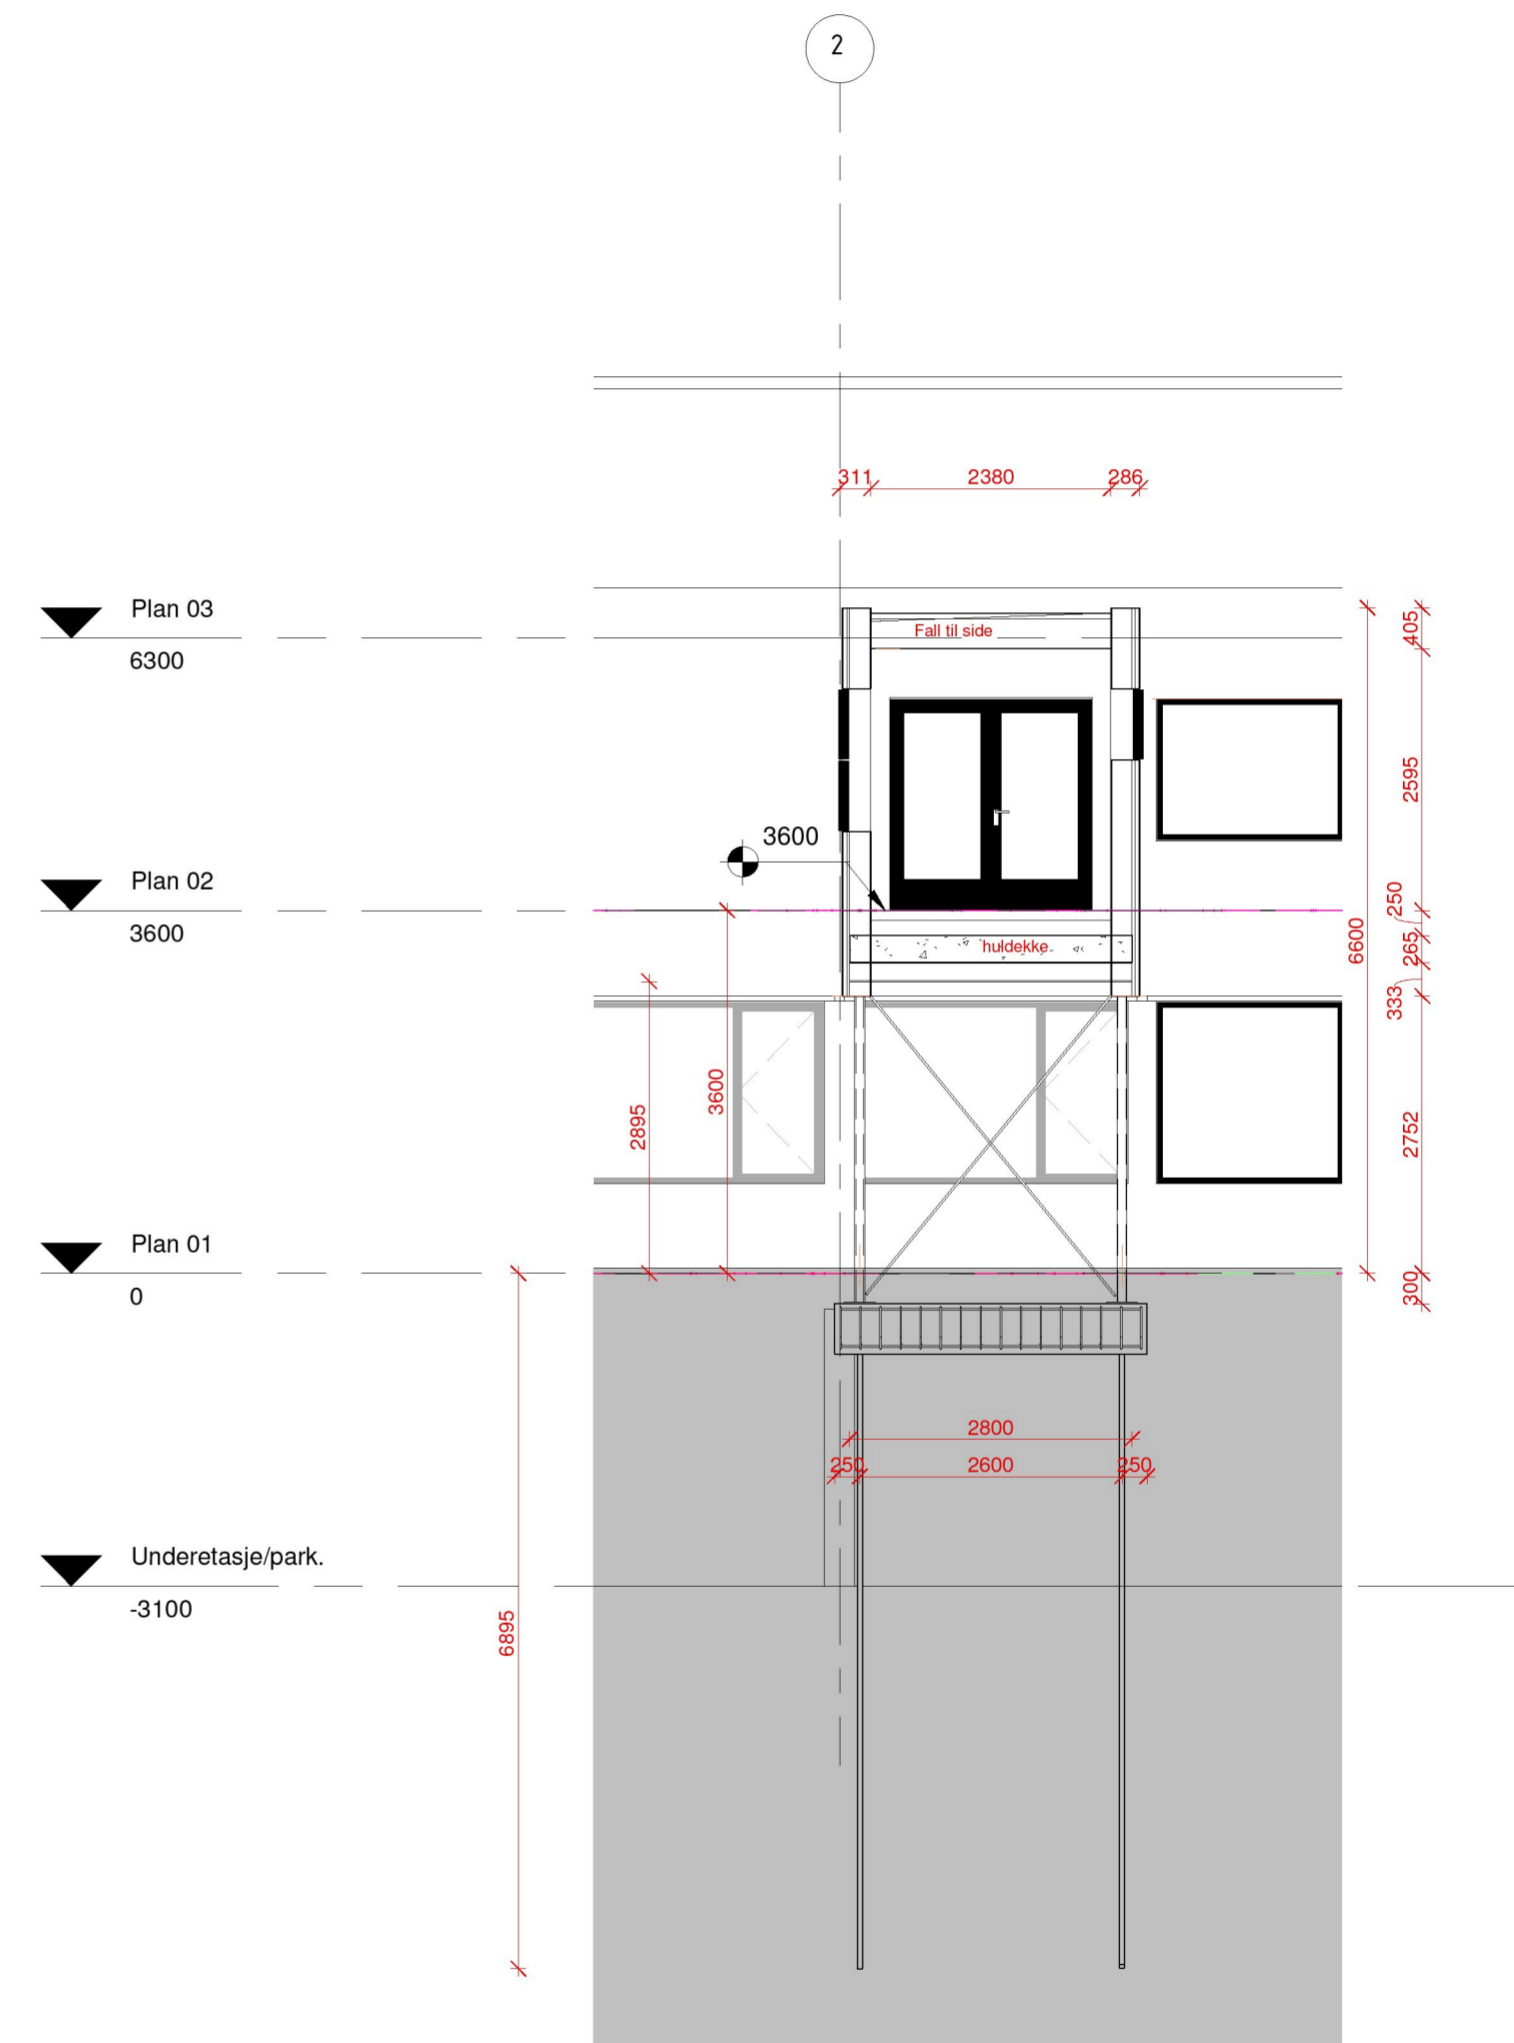

NB. ALL MÅL KONTROLERES PÅ BYGGEPLASS

2	15.09.2023	Bru er flyttet mot sør og nye heis installeres i eksisterende heissjakt	IR	MR
1	13.07.2023	Endring av tiltak	RØH	MR
Rev	Dato	Tekst	Tegn.	Kontr.
> DOKUMENTASJONSTEGNING > ARBEIDSTEGNING > ANBUDSTEGNING > ANMELDELSESTEGNING > FORELØPIG TEGNING				



PETTER J. RASMUSSEN AS
RÅDGIVENDE INGENIØRER
OG ARKITEKTER

Diktervegen 8, 5538 Haugesund. Tlf 48 311 311, org.nr. NO971 000 724 MVA

Dato:	Tegnet av:	Kontrollert av:	Målestokk:	
02.02.2022	RØH	MR	1:100	
Kontrollert dato:		Format:		
		A2		
22006 Kopparen ombygging				Erstatning for:
Berg Eiendom				Erstattet av:
Snitt bro				Tegningsnr:
				22006-E9-2
Henvvisning:	Beregning:	Filsnavn:		
		22006		