


Grødheimvegen

Mnr mangler

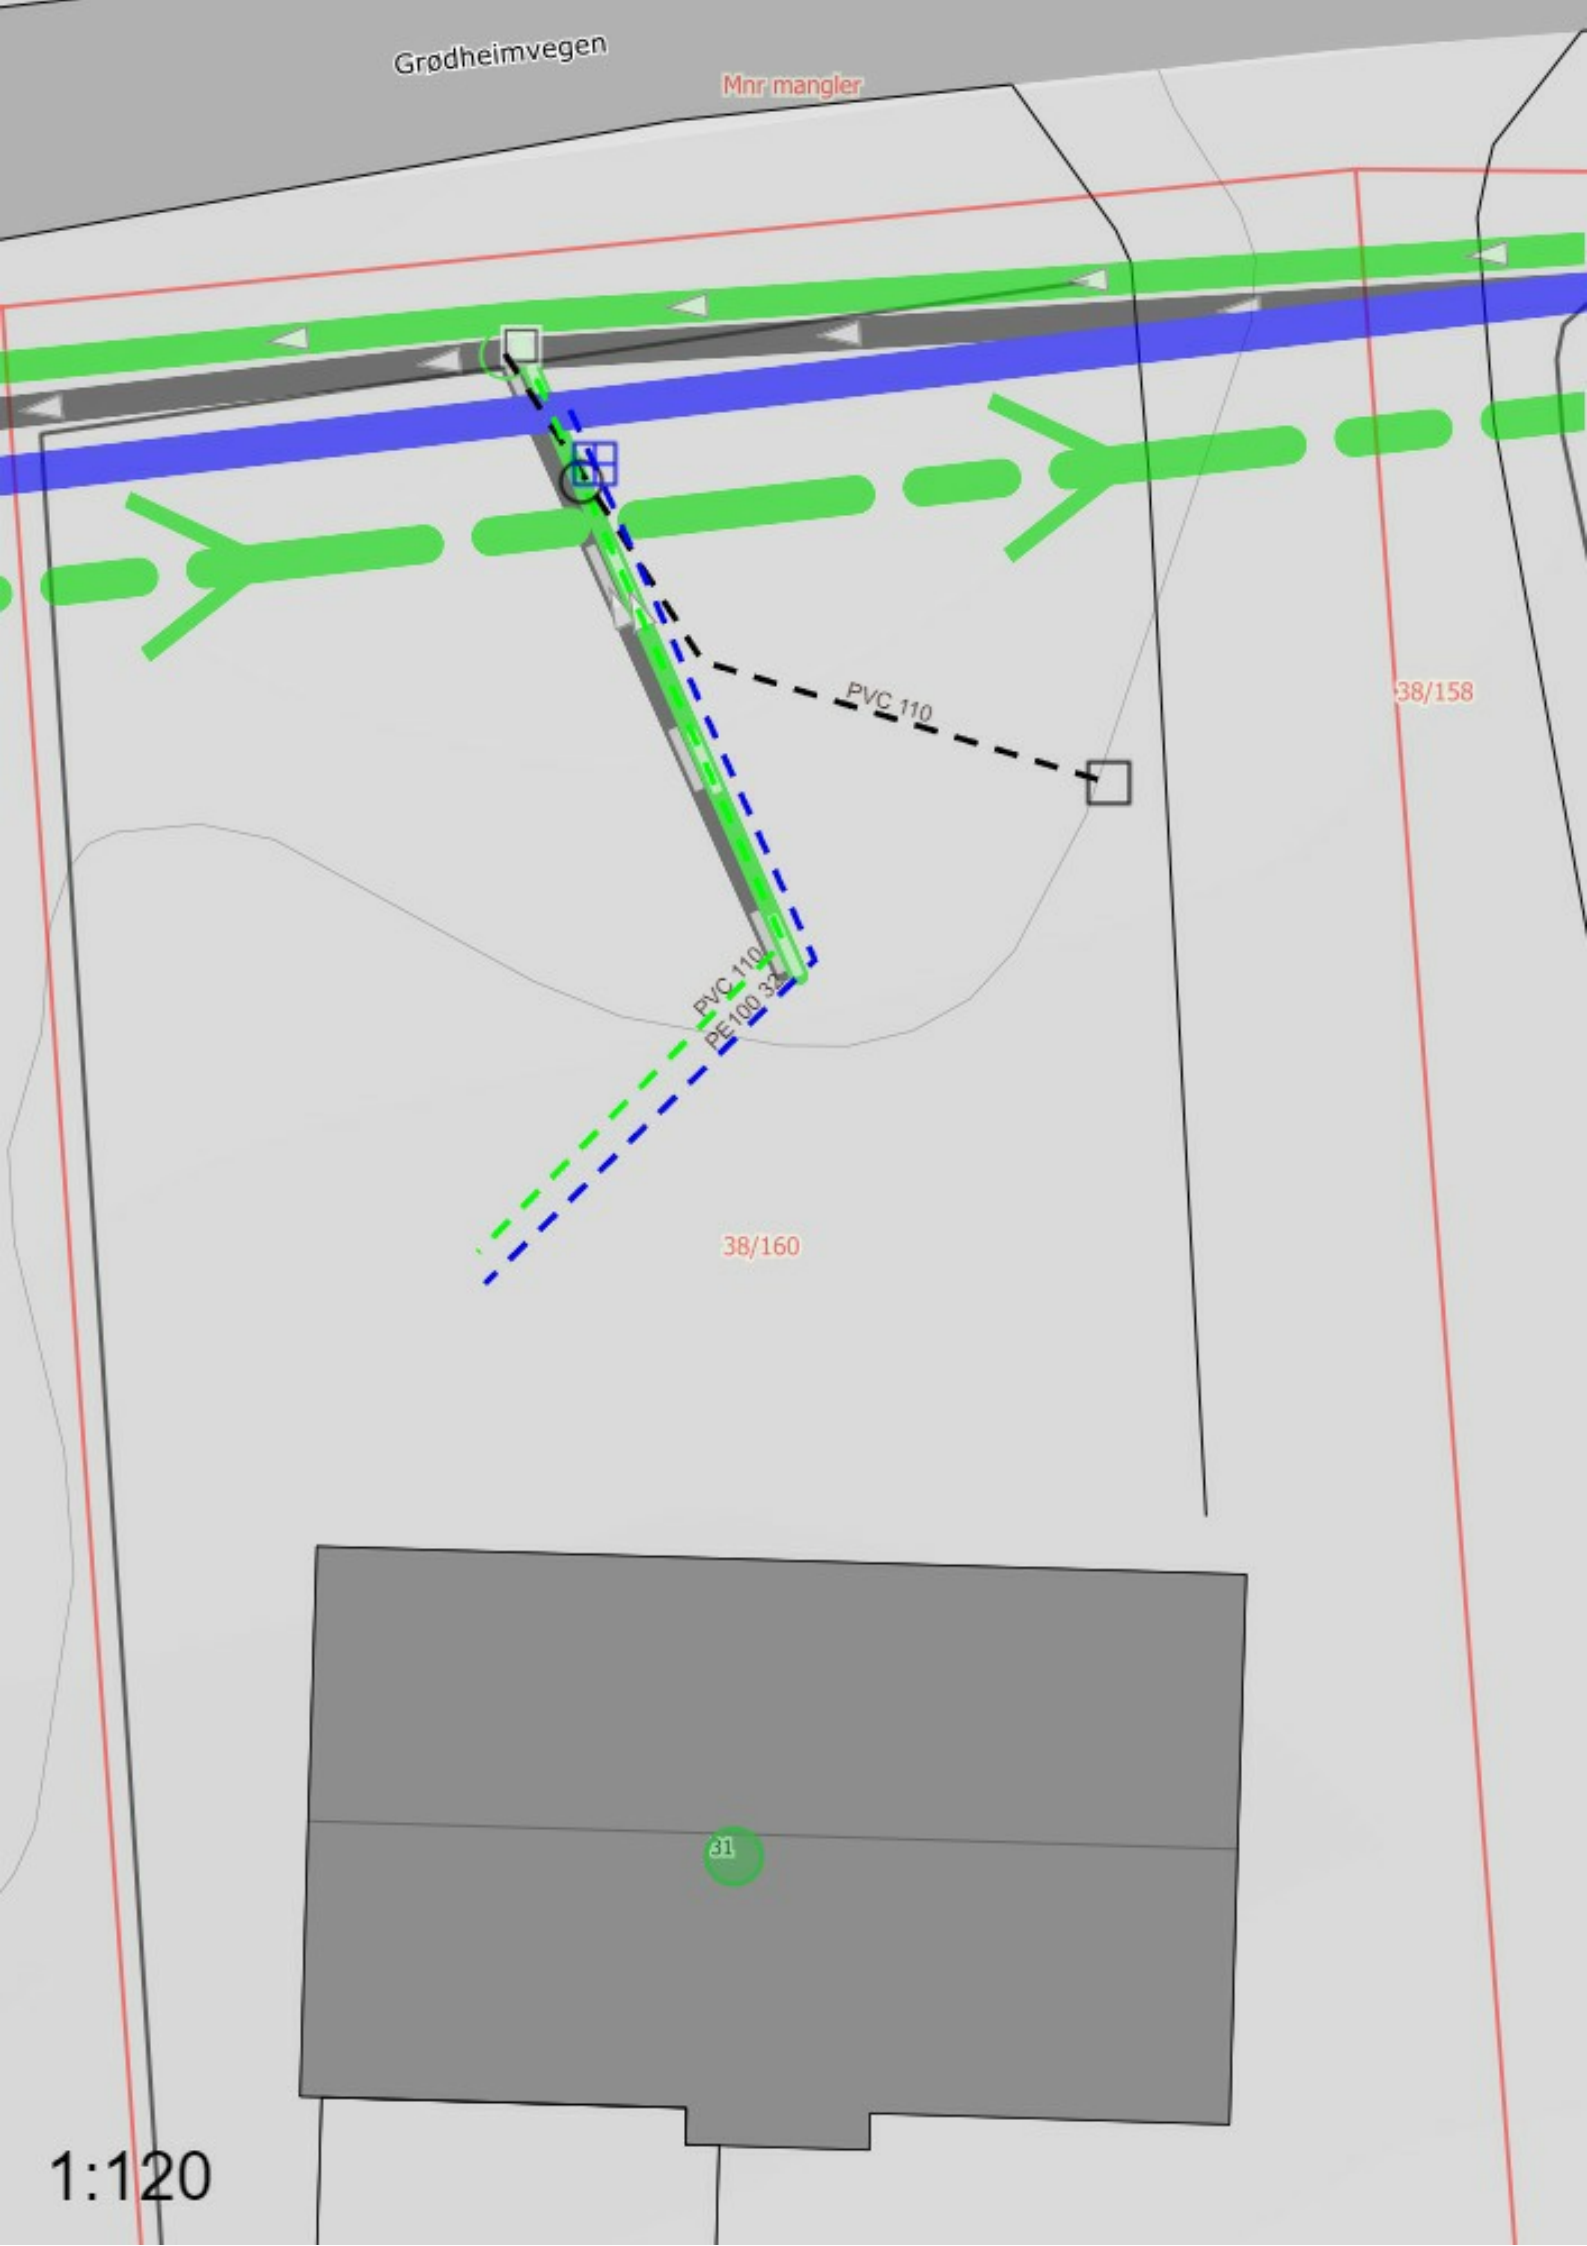

38/158

38/160

1:120

### Spillvannsledning

Material: Polyvinylklorid [PVC] Dimensjon: 110mm Eier: Privat (bygningseier) Målemetode XY: Direkte innlagt på skjerm [82]

### Overvannsledning

Material: Polyvinylklorid [PVC] Dimensjon: 110mm Eier: Privat (bygningseier) Målemetode XY: Direkte innlagt på skjerm [82]

### Vannledning

Material: Polyet. høy dens [PE100] Dimensjon: 32mm Eier: Privat (bygningseier) Målemetode XY: Direkte innlagt på skjerm [82]

### Stake og spylekum

Material: PP Polypropylen Kumform: Sirkulær Kumbredde: 110mm Kjegle: Uten kjegle Eier: Privat (bygningseier) Målemetode XY: Direkte innlagt på skjerm [82]

### Sluk

Material: PP polypropylen Kumform: Sirkulær Kumbredde: 600mm Eier: Privat (bygningseier) Målemetode XY: Direkte innlagt på skjerm [82]

### Stoppekran

Eier: Privat (bygningseier) Målemetode XY: Direkte innlagt på skjerm [82]