

SITUASJONSKART

MED REGULERINGSPLAN

Reg.plannr.:

Adresse:

Gnr/Bnr: (BYGG SMART)

Tiltakshaver: MYKJE SKOLE

Vedlegg D: 2

KARMØY KOMMUNE

FORVALTNINGSAVDELINGEN




Målestokk: 1:2000

Datum: Eurf 89/UTM 32 Dato: 26.04.2018

Kartet kan inneholde feil, noen grenser er usikre.

Fargelagt kart må innsendes ved søknad eller melding.

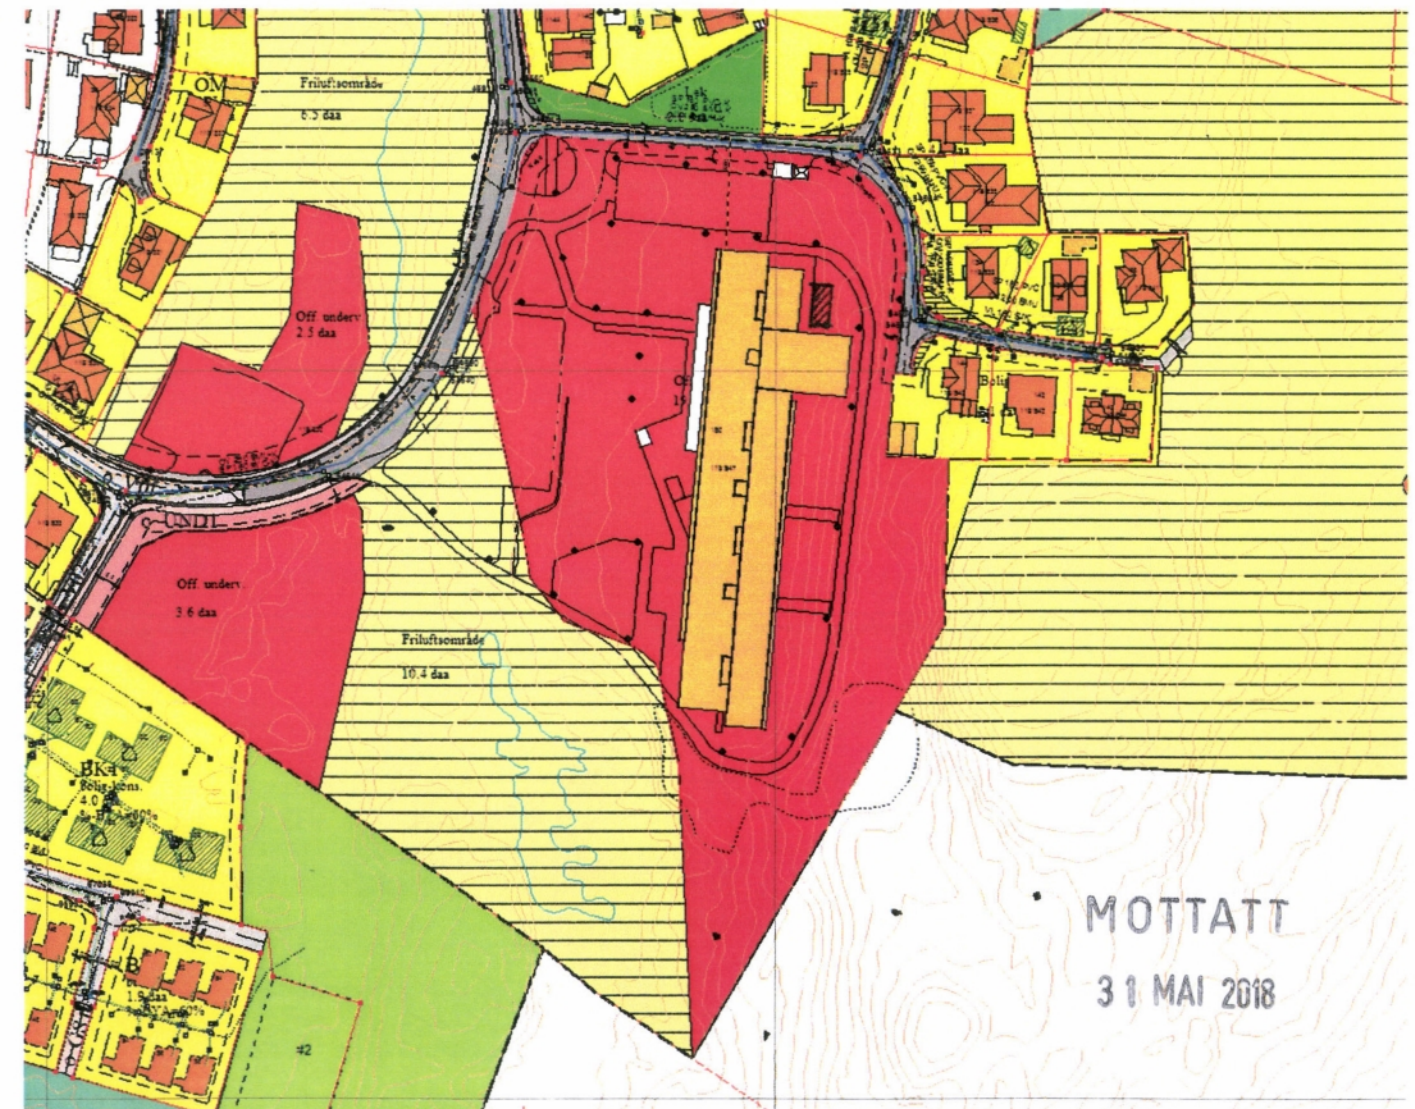

Tegnforklaring:

- Vegkant
- Høydekurve
- Eiendomsgrense målt
- Eiendomsgrense usikker
- Bygg -takflate
- Bygg -planlagt
- Høyspent, stolper
- Kommunale VA-ledninger

Reguleringsformål:

- Boliger
- Offentlig bebyggelse
- Forretning
- Naustbebyggelse
- Allmennyttig formål
- Industri/lager
- Friområde
- Garasjeanl./bensinst.
- Trafikkområde

- SKRAVERTE OMRÅDER
- Fare
- Felles
- Spesialområde
- LINJER
- Frisiklinje
- Byggegrense
- Planens begrensning

