


Fasade mot øst

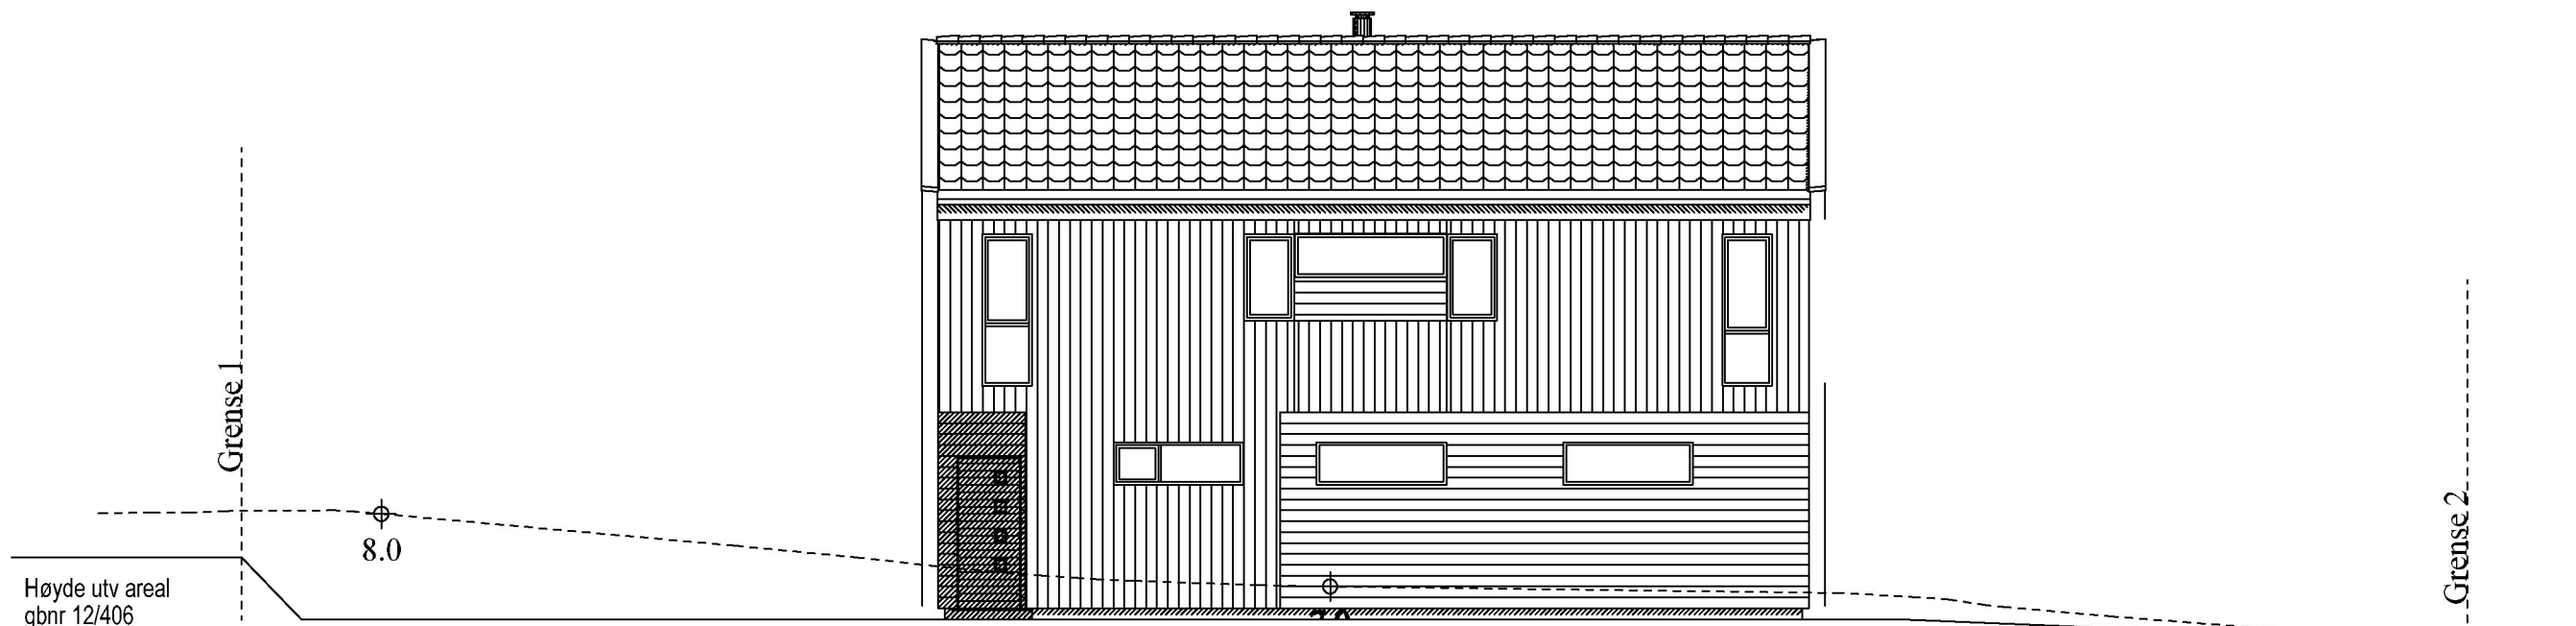

Fasade mot nord

Enebolig

 <p>RASMUSSEN BYGG hjr.no</p> <p><small>© Tegningen er beskyttet i.h.t. lov om opphavsrett.</small></p>	Tiltakshaver:	Susanne og Andreas Rasmussen	Dato:	05.01.2022
	Byggeplass:	Sævelandsvik	Tegn:	RR
	Kommune:	Karmøy	Prosjekt nr.:	
	Gnr. 12 Bnr. 418 Mål: 1 : 100		Tegn.nr.:	504
	Fasade mot nord og øst		Dobbel saltak andreas og susanne	

DATA DESIGN SYSTEM  
ANALYTICAL DESIGN COMPANY