


Fasade mot vest

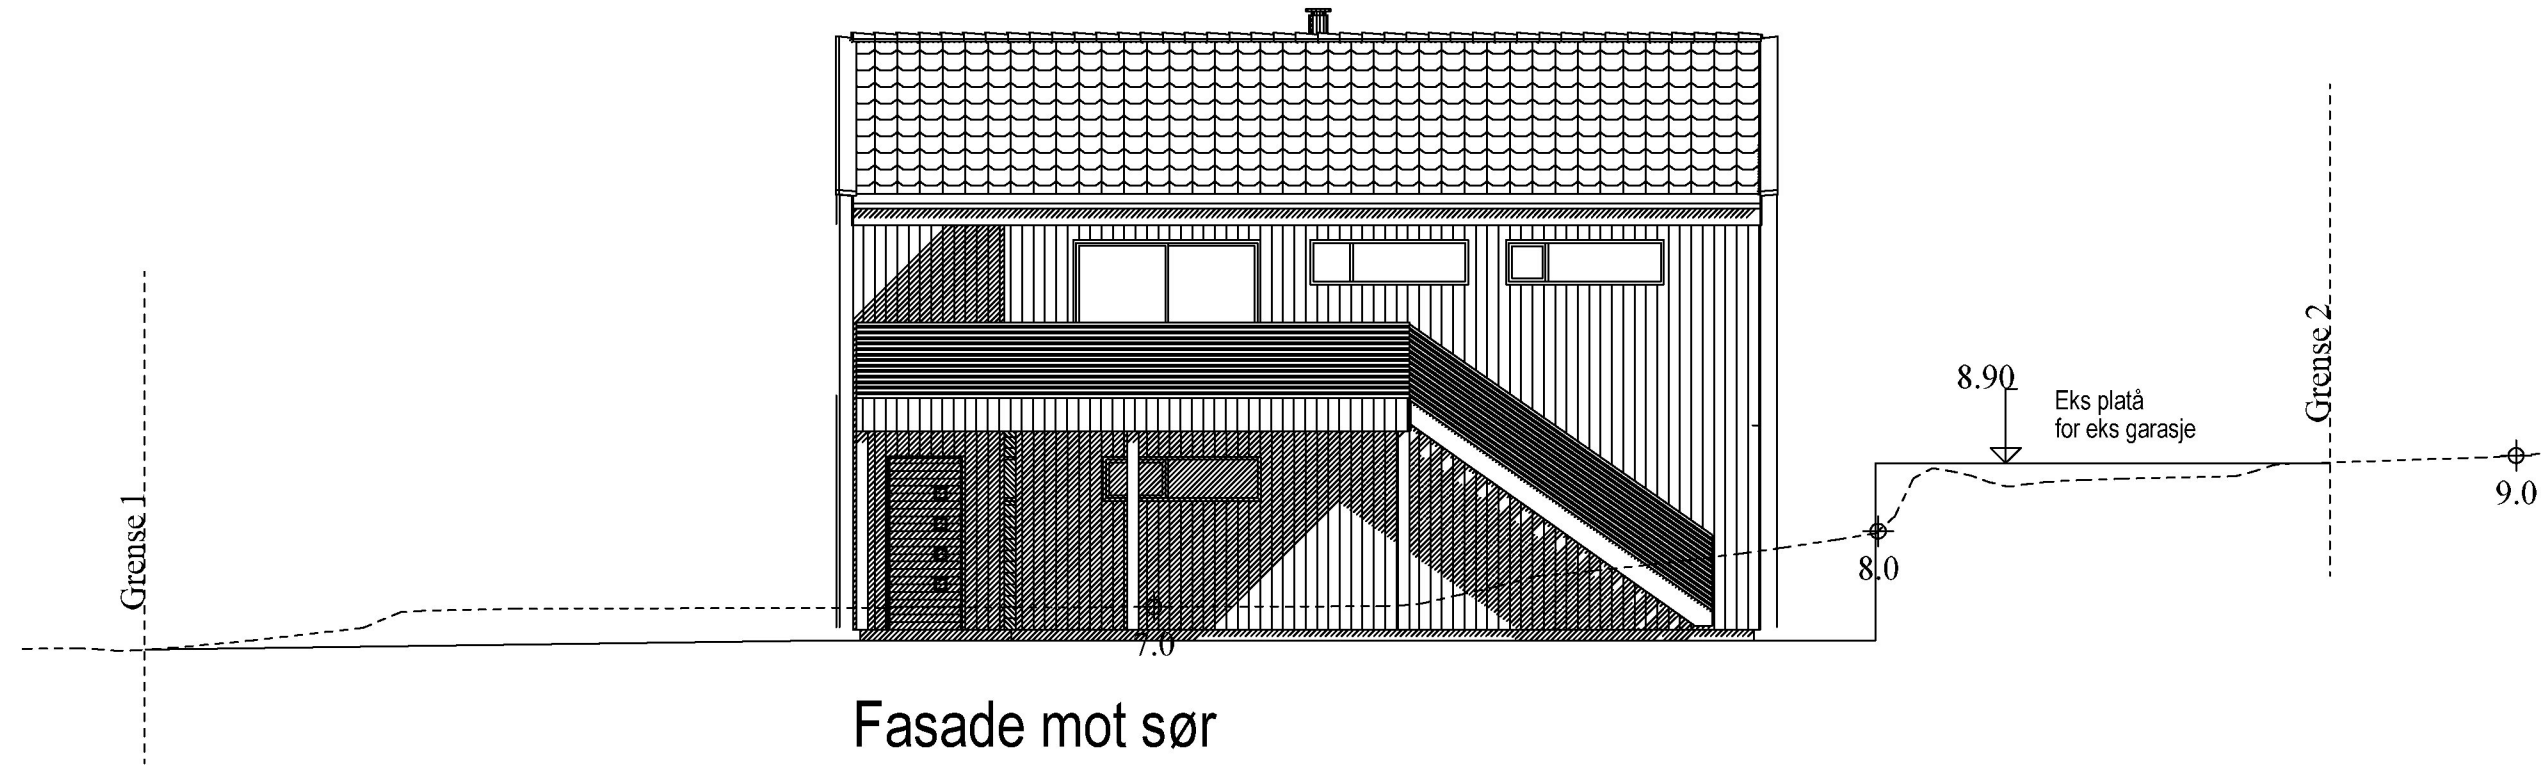

Fasade mot sør

Enebolig

 RASMUSSEN BYGG hjr.no <small>© Tegningen er beskyttet i.h.t. lov om opphavsrett.</small>	Tiltakshaver:	Susanne og Andreas Rasmussen	Dato:	05.01.2022
	Byggeplass:	Sævelandsvik	Tegn:	RR
	Kommune:	Karmøy	Prosjekt nr.:	
	Gnr: 12 Bnr: 418 Mål: 1 : 100		Tegn.nr:	503
	Fasader vest og sør		Dobbel saltak andreas og susanne	

DATA DESIGN SYSTEM