
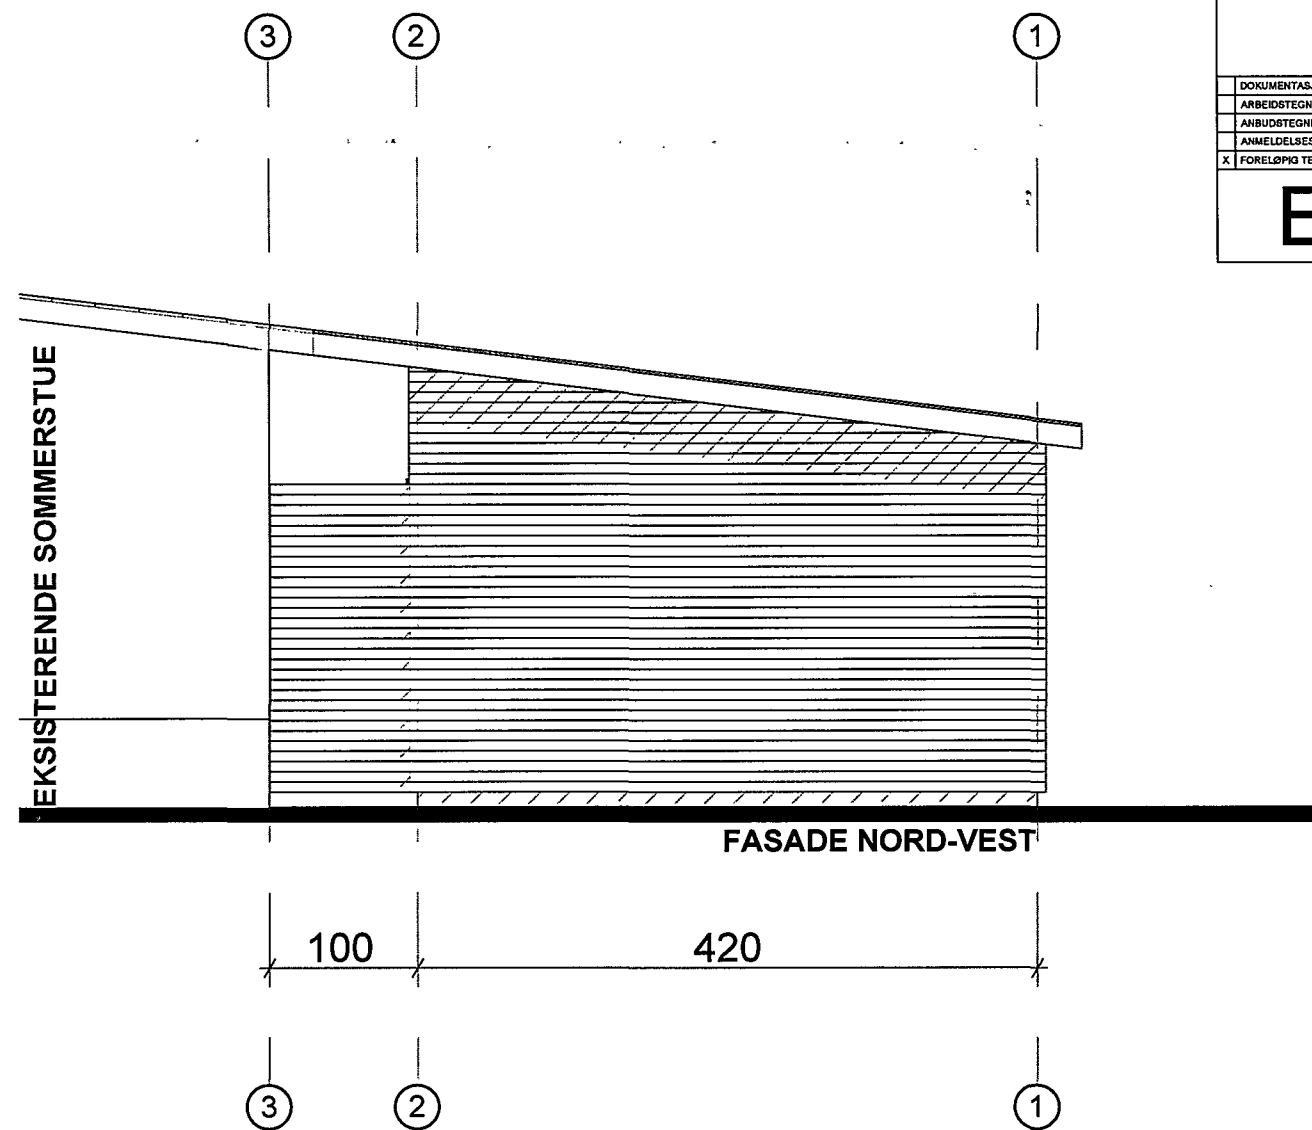



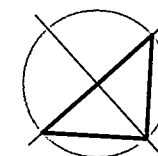
Hereid Hus AS - Bevågen 21 - 4262 AVALDSNES - T: 954 48 080 - epost: halle@hereidhus.no - WWW.HEREIDHUS.NO - ©TEGNINGEN ER BESKYTTET I.H.T. LOV OM OPPHavsRETT - KAN IKKE BRUKES UTEN AVTALE!

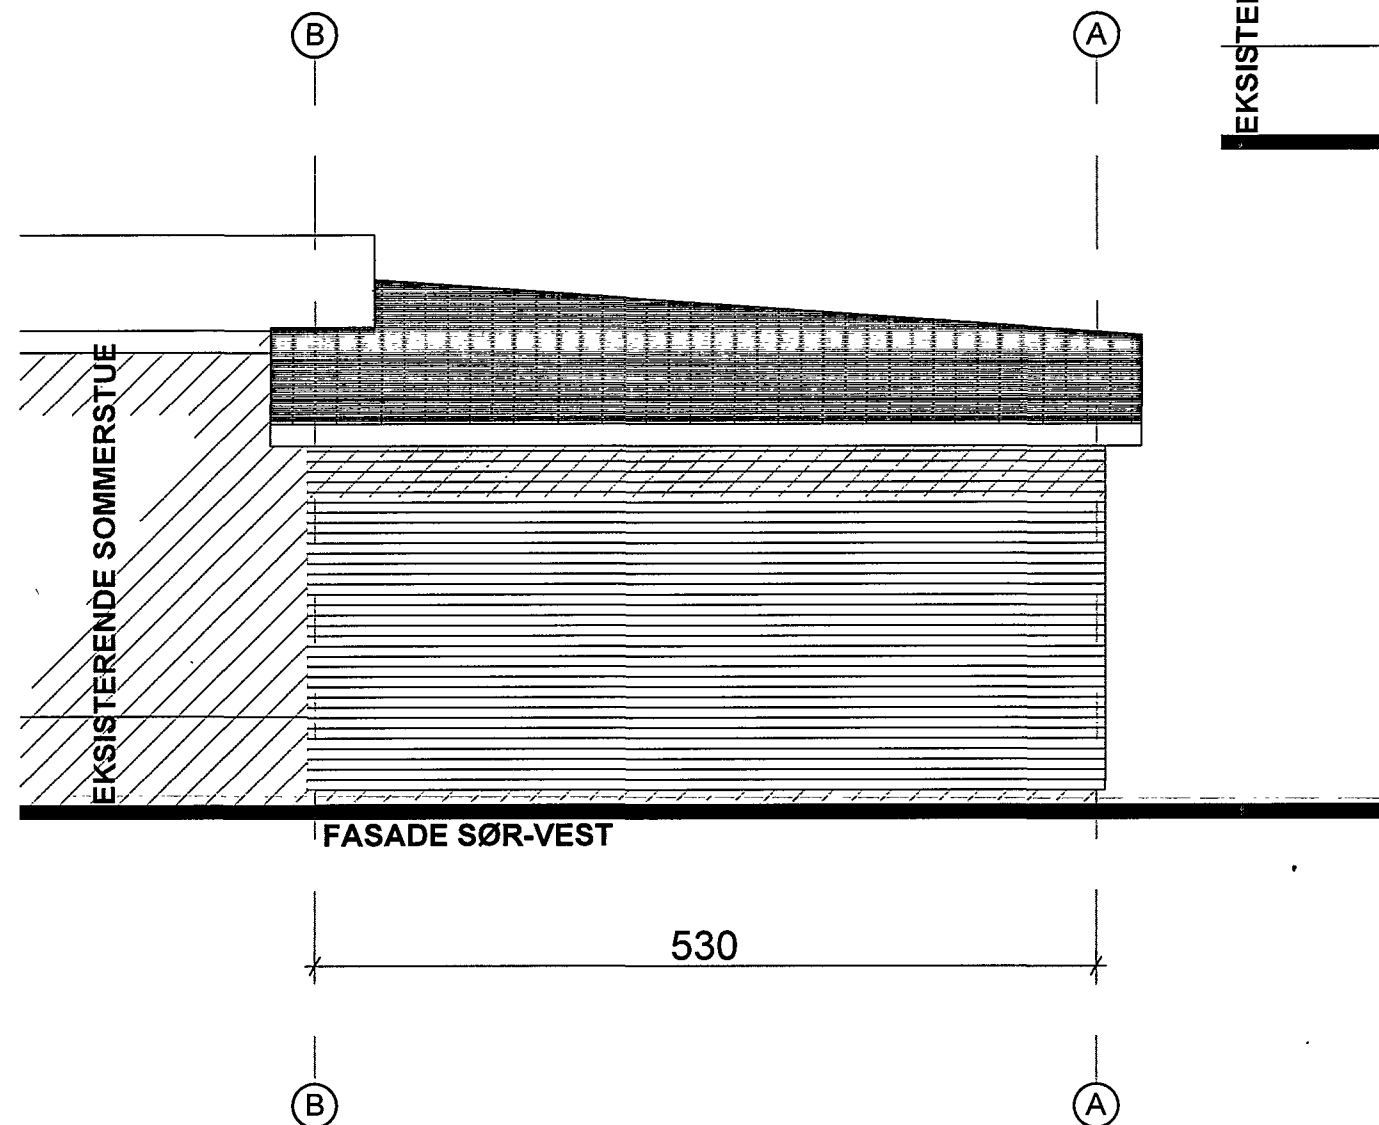

DOKUMENTASJONSTEGNING
ARBEIDSTEGNING
ANBIJDSTEGNING
ANMELDSESTEGNING
X FORELØPPE TEGNING


**E3**

 <b>HEREID HUS</b>	TEKNAHVER	DATE	MÅLSTOK
	PROSJEKT	28.06.2022	1:50 A3
	BOD	PLOTTEDATO	PROSJEKTNR.
	ADRESSE	16.02.2023	-
	Tresvkvegen 33, 4264 KVALAVÅG	GNR.	BNR.
TEGNING	75	14	TEGNINGSNR.
FASADER			<b>2.2</b>
TEGNET AV	RAFAL STAWCKI, T: 404 18 915 epost: rafal@hereid.com		



DOKUMENTASJONSTEGNING
ARBEIDSTEGNING
ANBUDESTEGNING
ANMELDSESTEGNING
X FORELØPIG TEGNING

E1

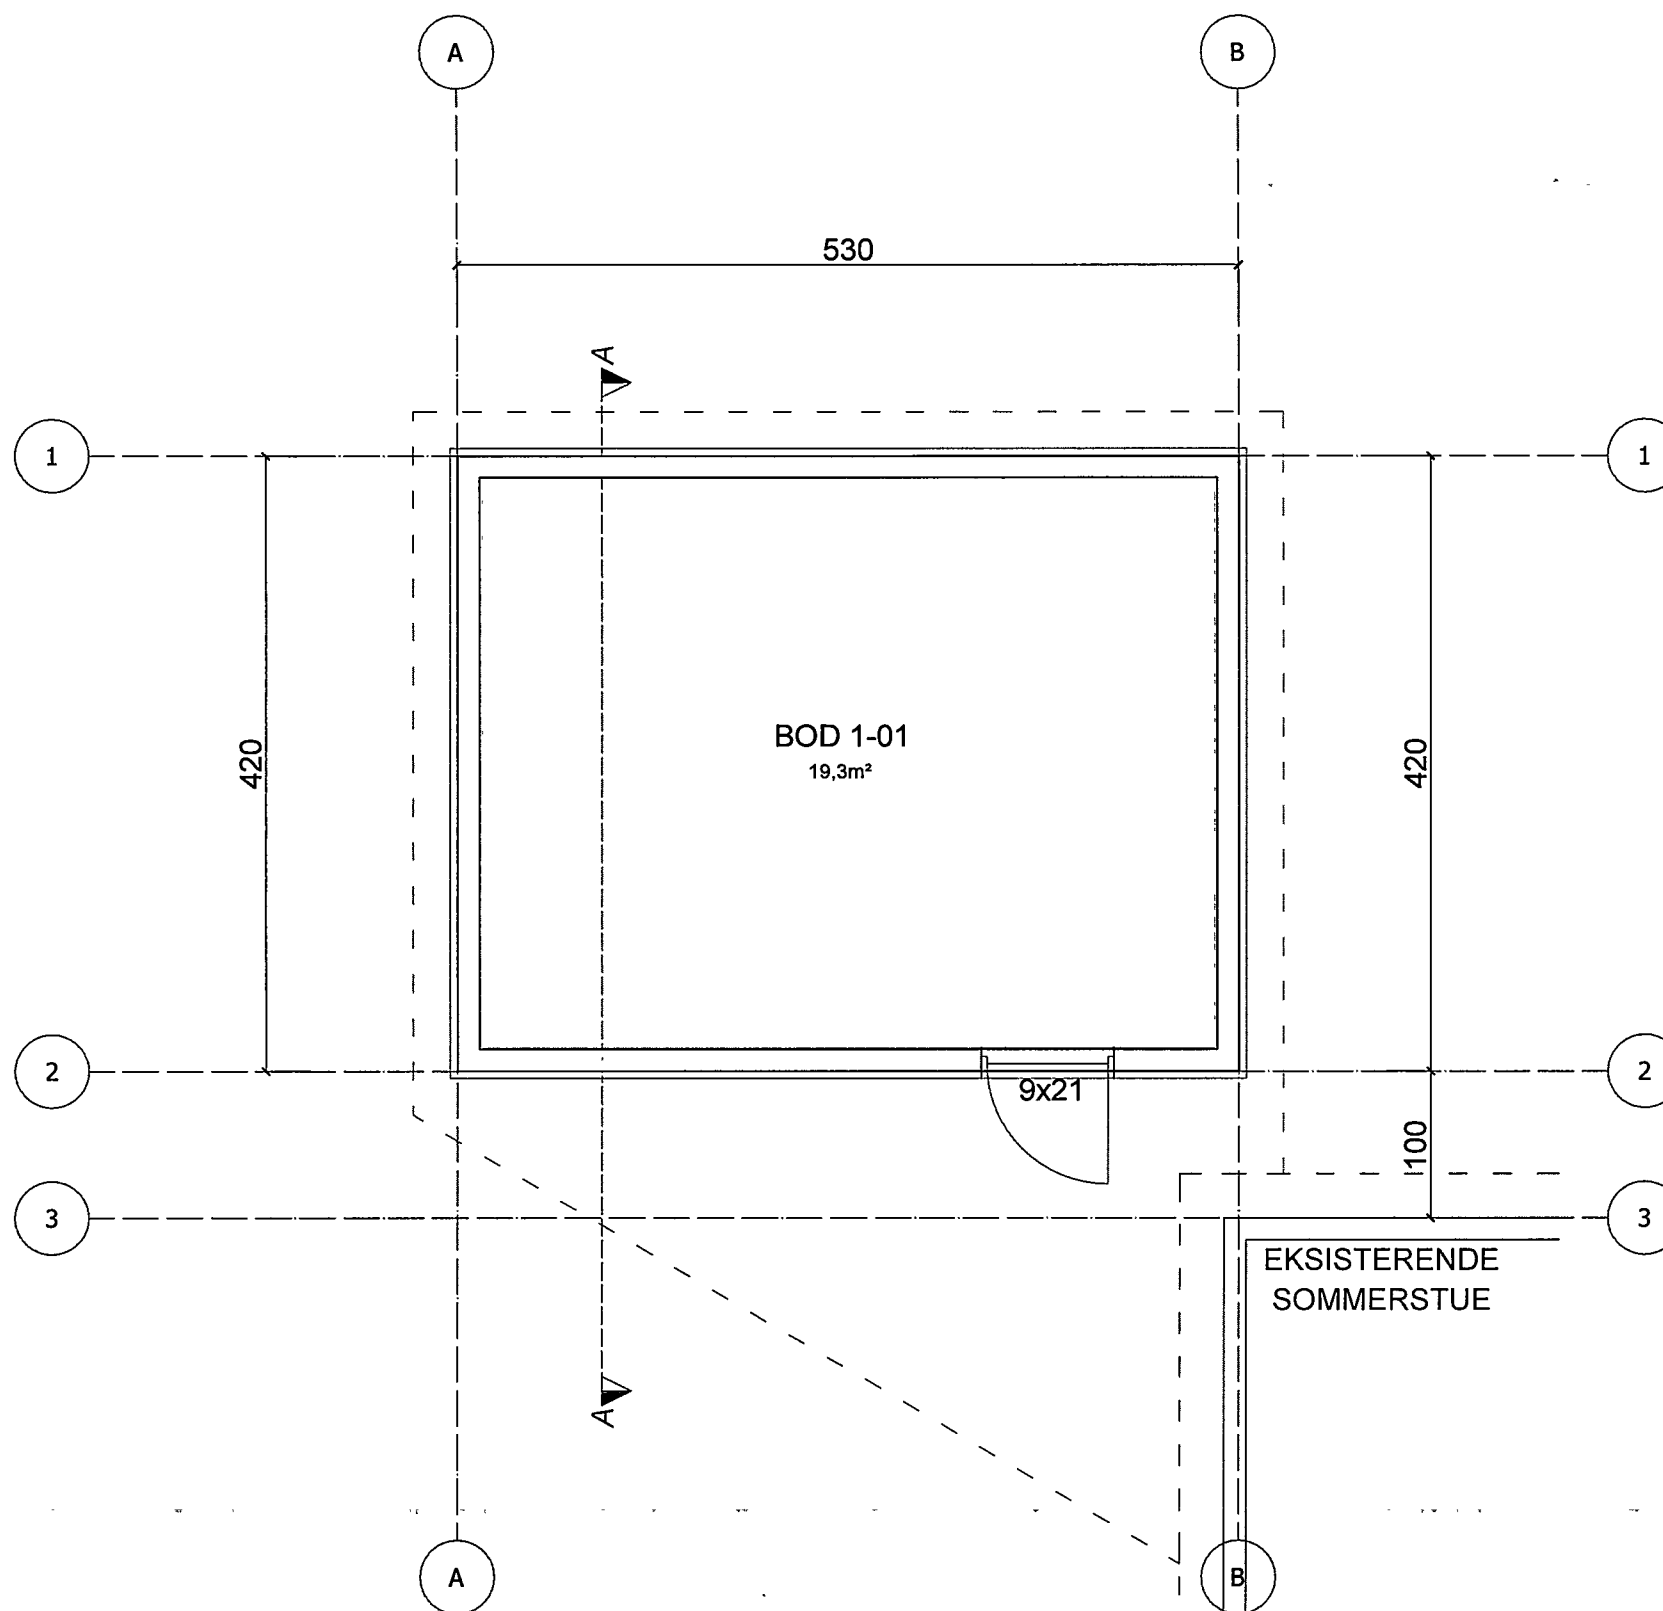


Bebyggd areal BYA i m²

BYA: 22.3

Bruksareal BRA i m²


ETASJE	PR ETASJE	ÅPENT OVERBYGD AREAL	SUM BRA
U. ETASJE:	0,0	0,0	0,0
1. ETASJE:	19,3	10,5	29,8
SUM:	19,3	10,5	29,8


Hereid Hus AS - Bøvdågen 21 - 4262 AVALDSNES - T: 954 48 080 - epost: hullo@hereidhus.no - WWW.HEREIDHUS.NO - ©TEGNINGEN ER BESKYTTET I.H.T. LOV OM OPPHavsRETT - KAN IKKE BRUKES UTEN AVTALE!

 HEREID HUS	TLTANGHVER:	DATE:	MALESTOK:
	PROSJEKT:	28.06.2022	1:50 A3
	BOD	PROTTEADTO:	PROSJEKTNR.:
	ADRESSE:	16.02.2023	-
	Tresvikvegen 33, 4264 KVALAVÅG	OHRL:	SNR.:
TEGNER:	75	14	
PLAN	TEGNERNR.:		
TEGNET AV:			
RAFAL STAWICKI, t: 404 18 915 epost: rafal@hereid.com		1.1	



DOKUMENTASJONSTEGNING
ARBEIDSTEGNING
ANBUDESTEGNING
ANMELDSESTEGNING
X FORELØPIG TEGNING

E4

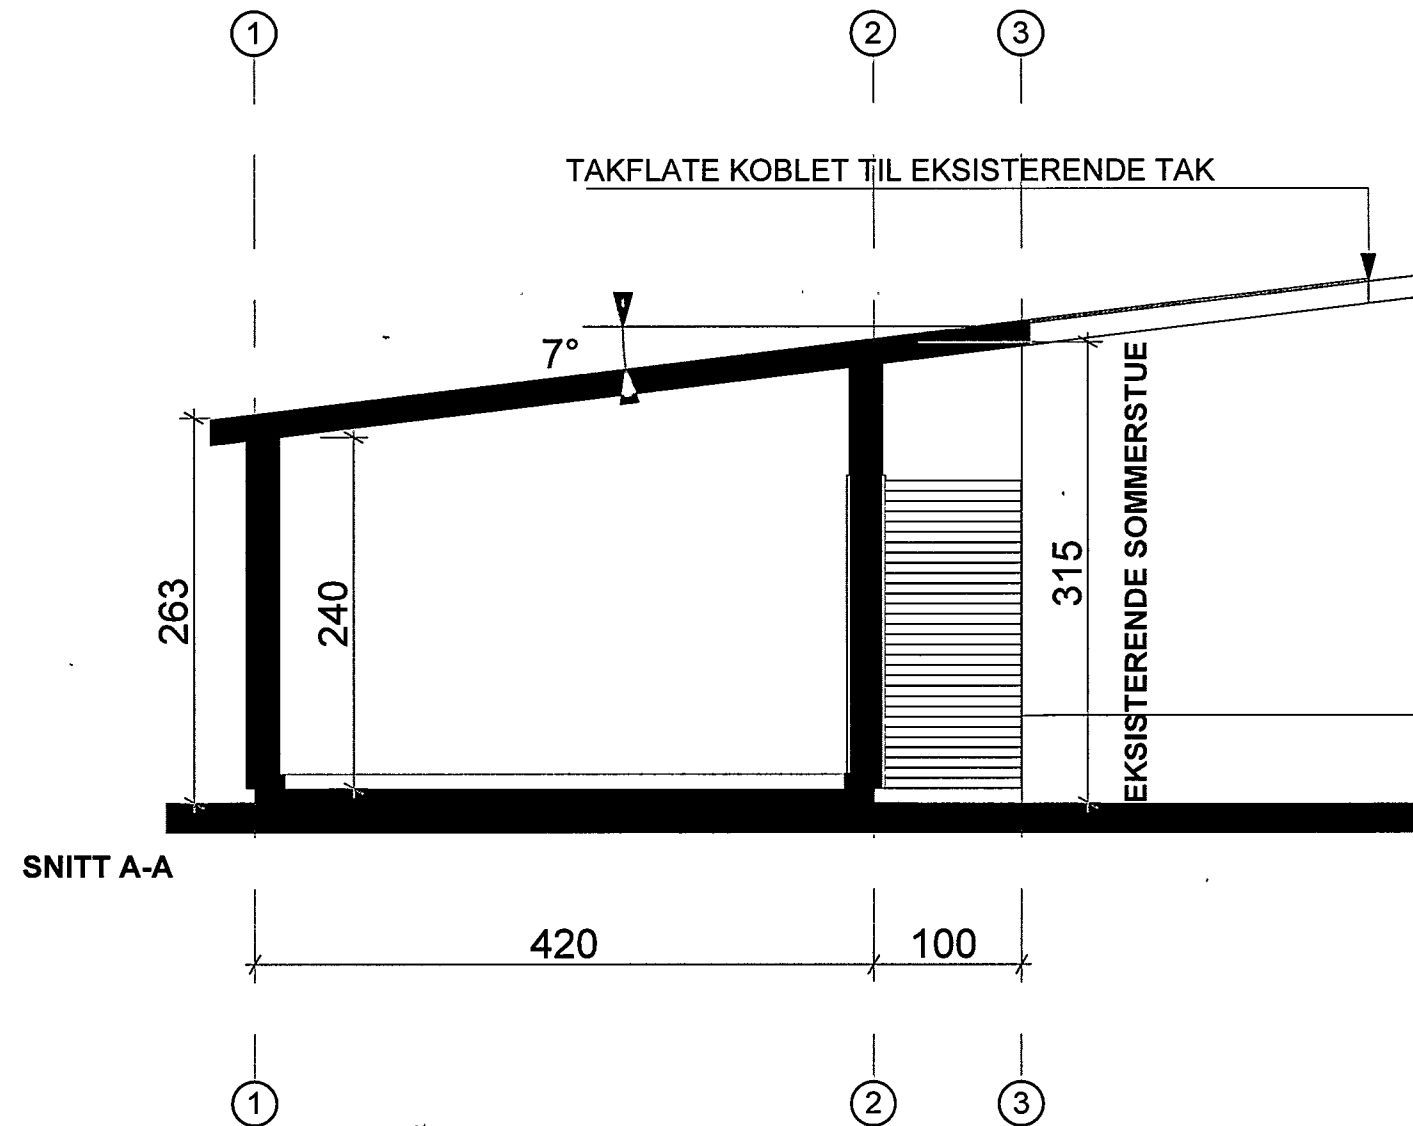


 <b>HEREID HUS</b>	TILTAKSHVER	28.06.2022	MÅLSTOKK	1:50 A3
	PROSJEKT	16.02.2023	PROSJEKTNR.	-
	BOD		SNR.	14
	ADRESSE	75	TEGNER	
	Tresvikvegen 33, 4264 KVALAVÅG			
TEGNET AV	RAFAŁ STAWICKI, t: 404 18 915 epost: rafal@hereid.com		TEGNERNR.	31

Hereid Hus AS - Bøvågen 21 - 4262 AVALDSNES - T: 954 48 080 - epost: hallo@hereidhus.no - WWW.HEREIDHUS.NO - @TEGNINGEN ER BESKYTTET I.H.T. LOV OM OPPHAVSRETT - KAN IKKE BRUKES UTEN AVTALE!

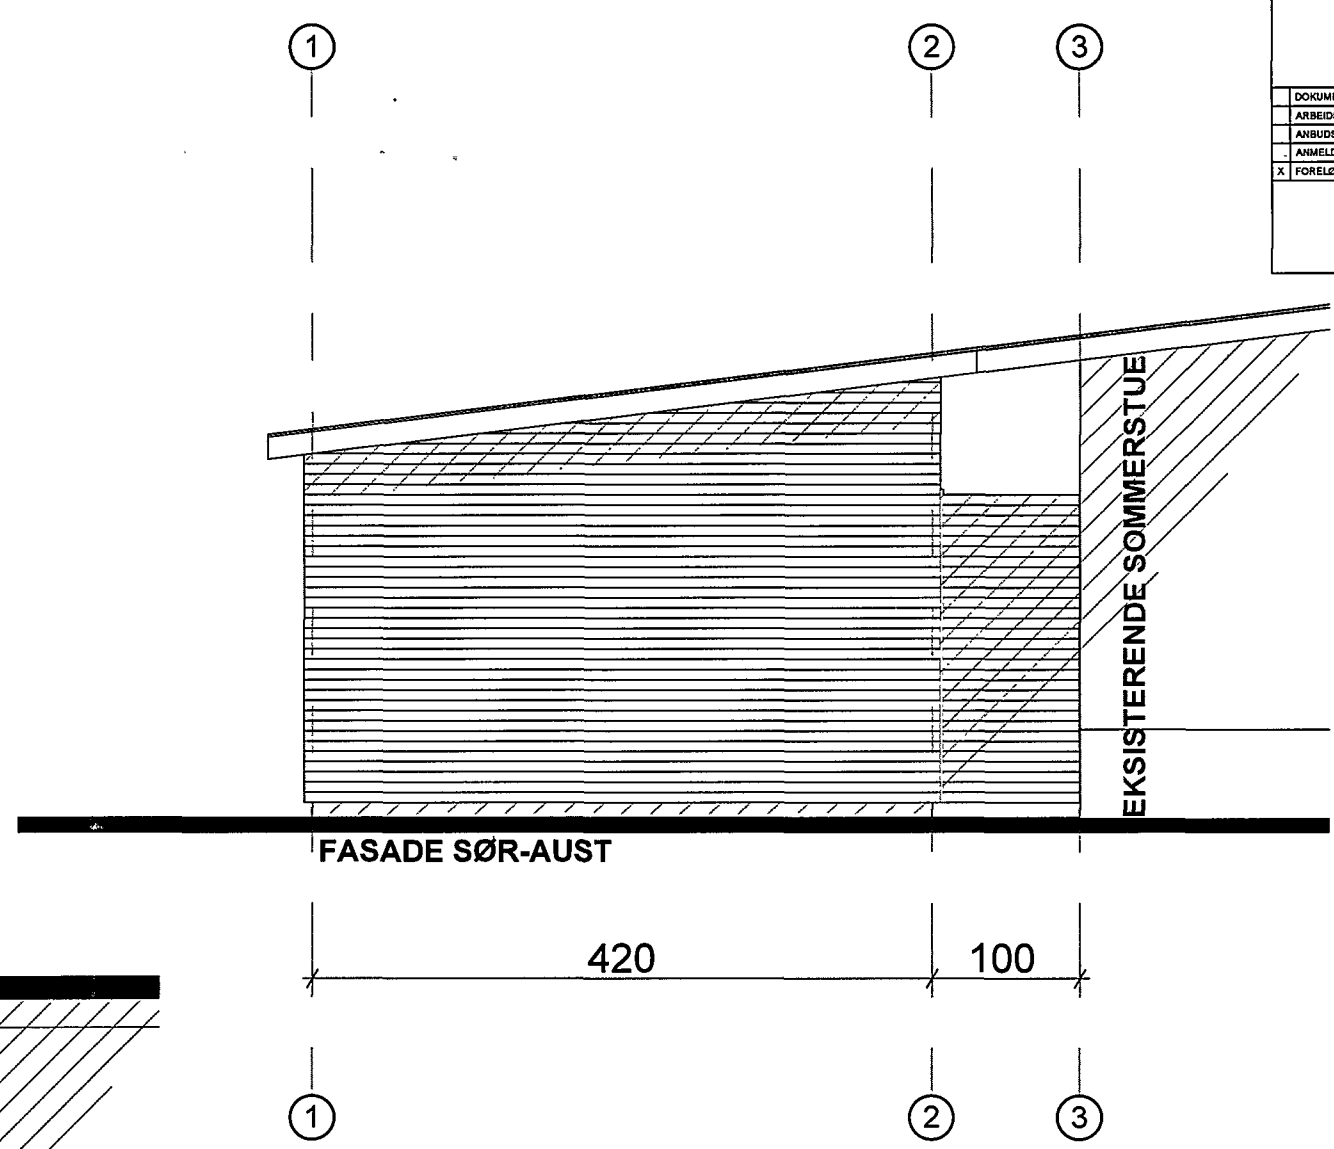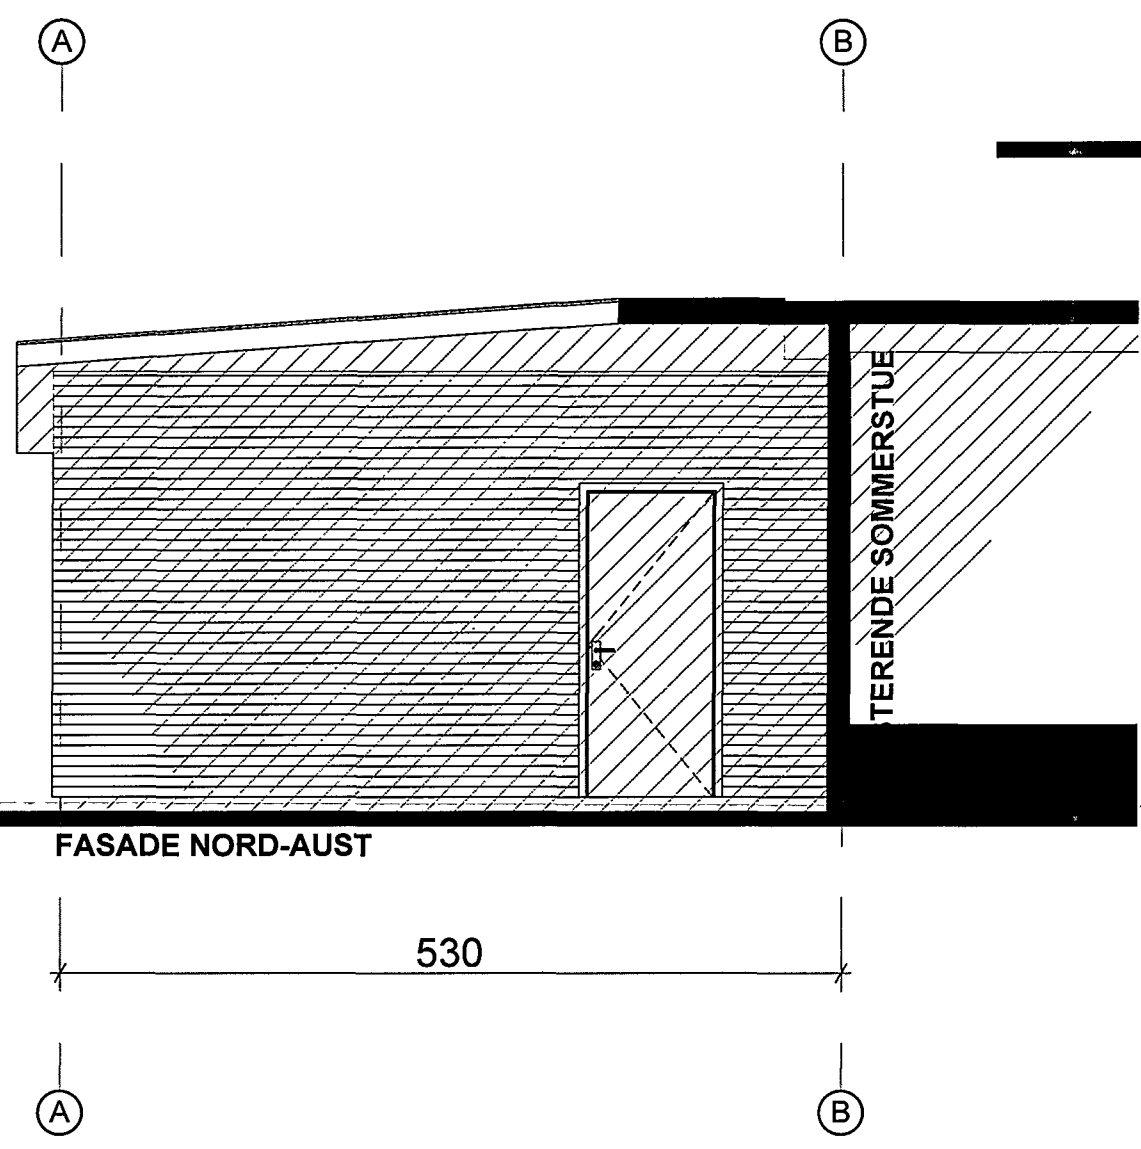

DOKUMENTASJONSTEGNING
ARBEIDSTEGNING
ANBUDESTEGNING
ANMELDELSESTEGNING
X FORELØPIG TEGNING

**E2**

 <b>HEREID HUS</b>	TILTAKSHVER: ... PROJEKT: BOD ADRESSE: Tresvikvegen 33, 4264 KVALAVAG TEGNING: FASADER TEIENET AV: RAFAL STAWICKI, t: 404 18 915 epost: rafal@hereid.com	DATO: 28.06.2022 PLOTTEDATO: 16.02.2023 GNRL: 75	MALESTOKK: 1:50 A3 PROJEKTNR.: - GNRL: 14 TEIENHVER: 2.1
--	--	--	---