


C 16.05.2023T1A Div endr. kjøkk.innr.+ div.
 B 09.05.2023T1A Korr trapperom etter brannprosjektering
 A 21.04.2023T1A Korr etter mail 24.03.23

Tiltakshaver: Danielsen Ungdomskole Norheim		2320013	
Byggeadr.: Norheimsmarka 5542 Karmsund Gnr.148 Bnr.141 Byggekommune: Karmøy		Dato: 23.03.2023	Arkiv Sign:
Plan 1.Etasje			23D01 T1A
 www.konsmo.no Tlf: 38 25 13 00 4525 Konsmo www.konsmo.no		Konfr. skisse:	Mål
		Konfr. arb.:	100
		Konfr. tekn.:	501
<small>Tegningen må hverken helt eller delvis kopieres eller benyttes ved utferanse av arbeider som Konsmo Fabrikker AS ikke medvirker i</small>			



2.Etasje Bra 1071.8 m² / Bya 1119.2 m² (+ gymsal)

Garasje
1071.8 m²


- C 16.05.2023 TIÅ Div endr. kjøkk.lnrr.+ div.
- B 09.05.2023 TIÅ Korr trapperom etter brannprosjektering
- A 21.04.2023 TIÅ Korr etter mail 24.03.23

Tilakshaver: Danielsen Ungdomskole Norheim		2320013	
Byggeadr.: Norheimmarka 5542 Karmsund Gnr.148 Bnr.141		Byggekommune: Karmøy	
Plan 2. Etasje		Dato: 23.03.2023	Arkiv Sign:
			23D01 TIÅ
		Kontr. skisse:	Mål Tegn:
		Kontr. arb.:	100 502
		Kontr. tekn.:	




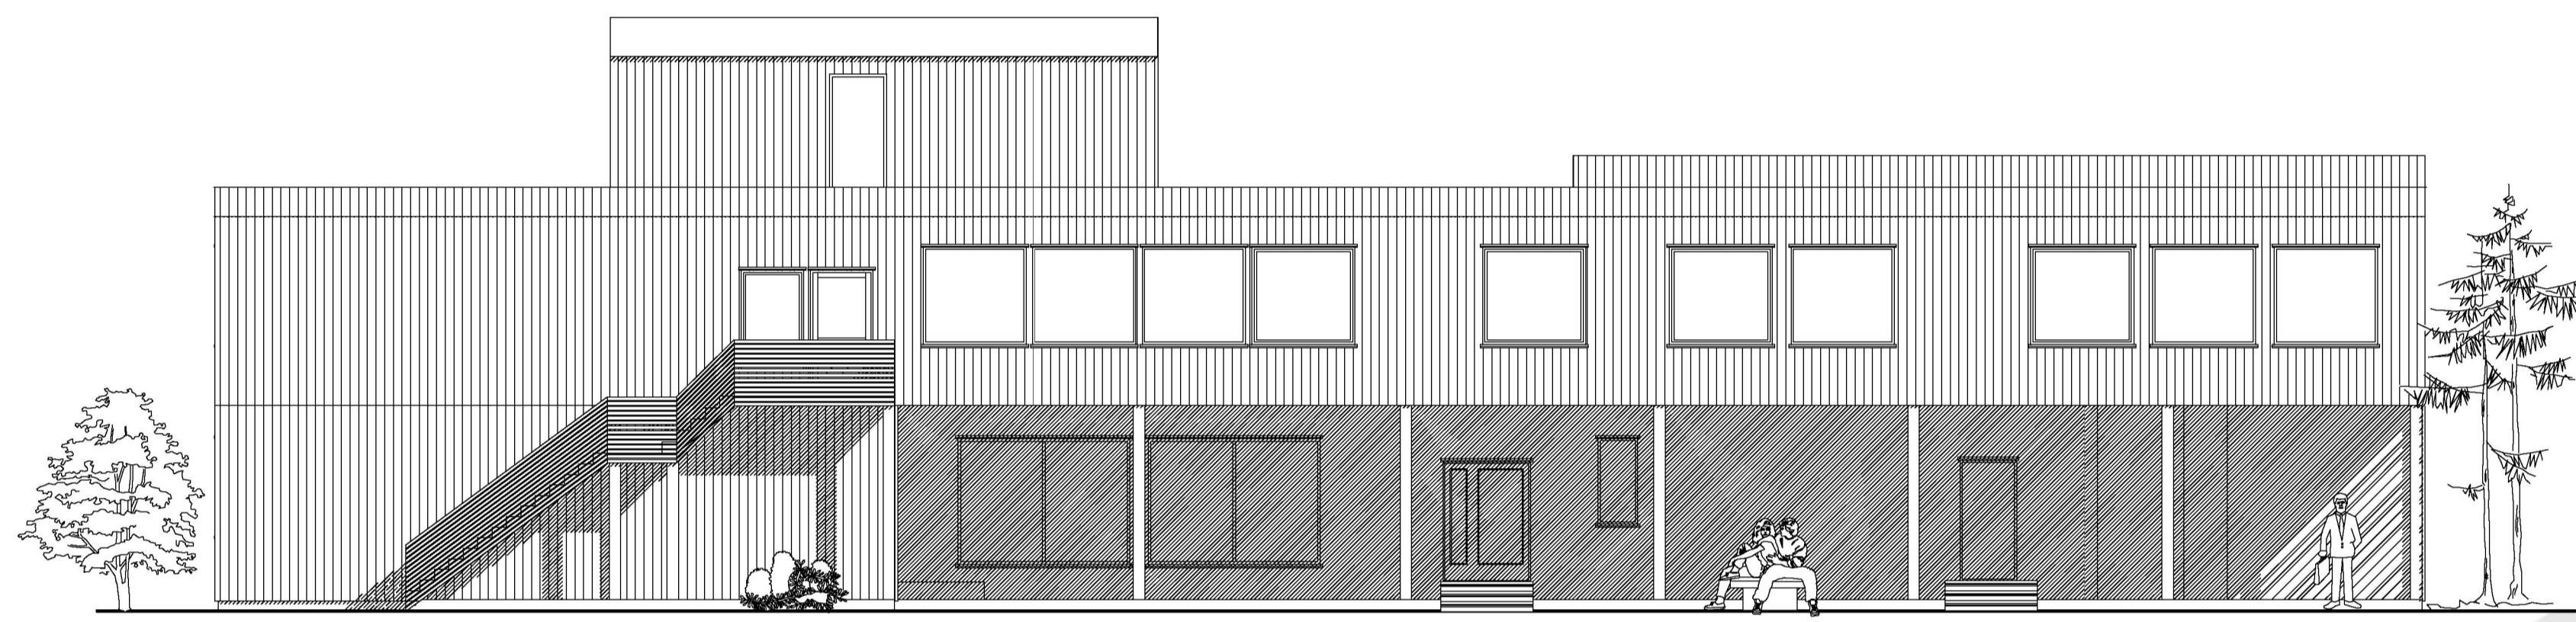
www.kongsmodul.no
Tlf. 38 28 13 00
4525 Kongsmodul
ved utførelse av arbeidet som Kongsmodul Fabrikker AS ikke medvirker i

Tegningen må hverken helt eller delvis kopieres eller brytes

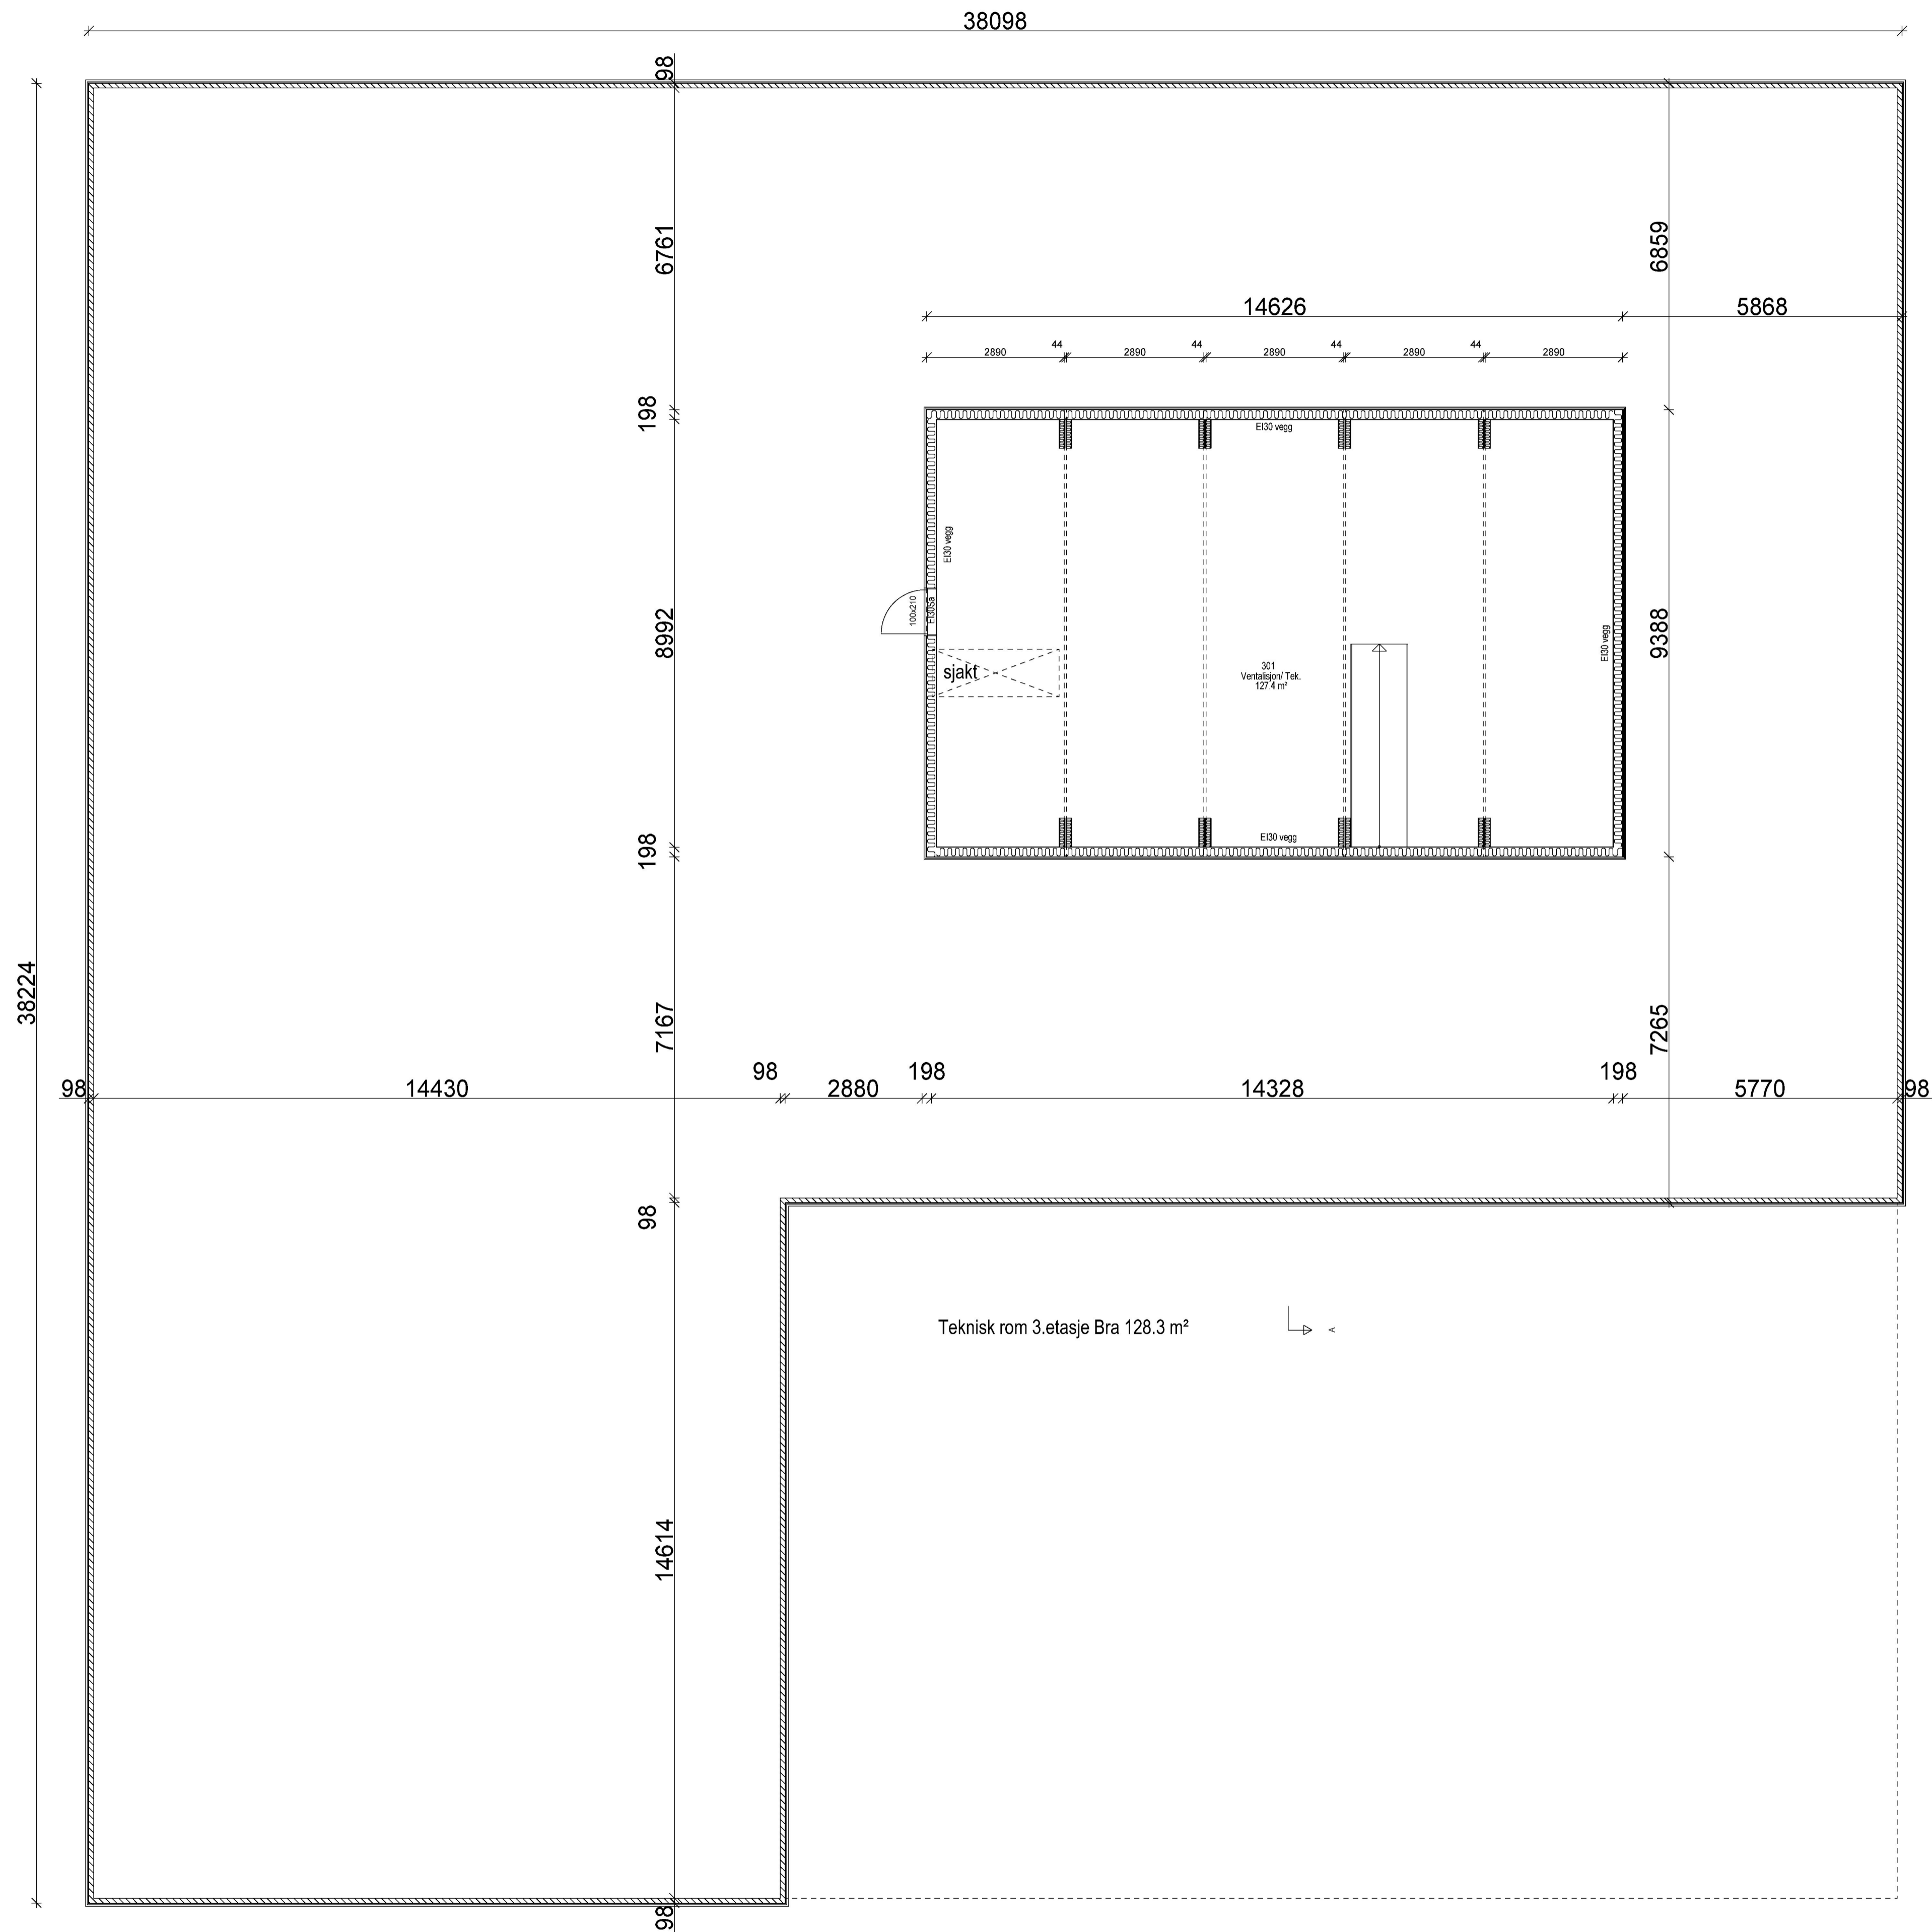


- C 16.05.2023 TIÅ Div endr. kjøkk. linnr. + div.
- B 09.05.2023 TIÅ Korr trapperom etter brannprosjektering
- A 21.04.2023 TIÅ Korr etter mail 24.03.23

Tiltakshaver: Danielsen Ungdomskole Norheim		2320013	
Byggeadr.: Norheimmarka 5542 Karmsund Gnr.148 Bnr.141		Byggekommune: Karmøy	
Plan 3. Etasje		Dato: 23.03.2023	Arkiv Sign: 23D01 TIÅ
 <small>www.konsmohus.no</small> <small>Tlf. 38 28 13 00</small> <small>4525 Konsmo</small> <small>www.konsmehus.no</small>		Kontr. skisse:	Mål
		Kontr. arb.:	100
		Kontr. tekn.:	503
<small>Tegningen må hverken hett eller delvis kopieres eller bryttes ved utførelse av arbeidet som Konsmo Fabrikker AS ikke medvirker i</small>			




Fasade

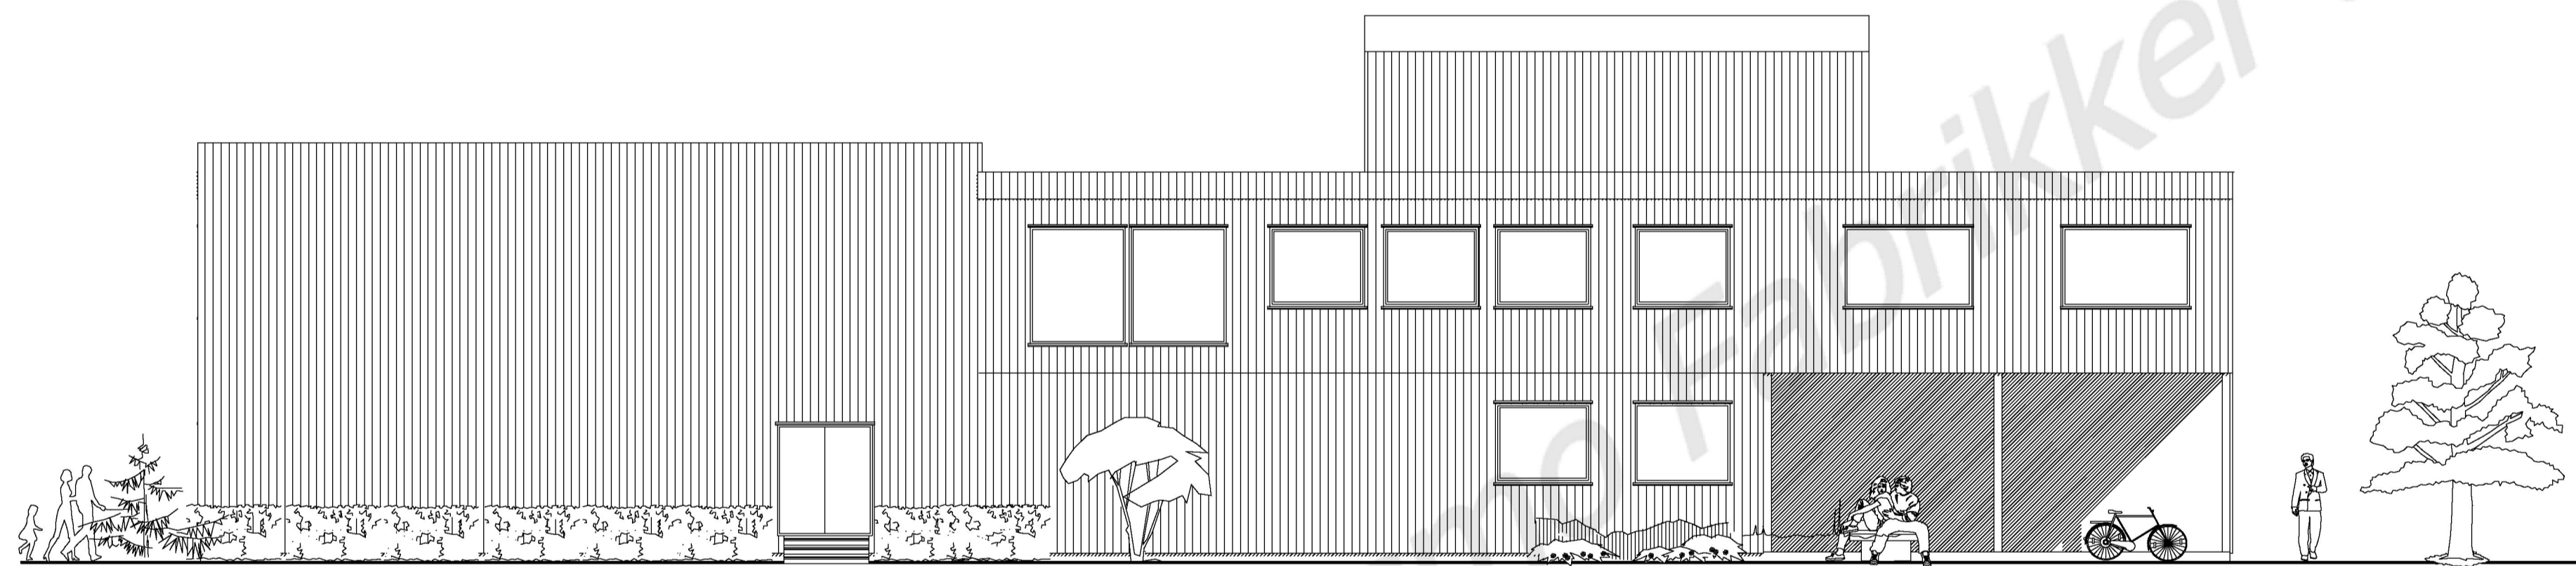


Fasade

Konsmo Fabrikker a.s

C 16.05.2023TIA Div endr. kjøkk.Innr.+ div.		2320013	
Tiltakshaver: Danielsen Ungdomskole Norheim			
Byggeadr.: Norheimsmarka 5542 Karmsund		Byggekommune: Karmøy	
Gnr: 148	Bnr: 141	Dato: 12.05.2023	Arkiv: 23D01
Fasader 1		KONTROLL: TIA	Mål: Tegn: 505
 <small>www.konsmo-hus.no</small> <small>Tlf. 38 26 13 00</small> <small>4525 Konsmo</small>		 <small>www.konsmo-hus.no</small> <small>Tlf. 38 26 13 00</small> <small>4525 Konsmo</small>	<small>Arb: 1:100</small> <small>Tekn: 505</small>
<small>Tegningen må hverken helt eller delvis kopieres eller benyttes ved utførelse av arbeidet som Konsmo Fabrikker AS sine medvirket.</small>			

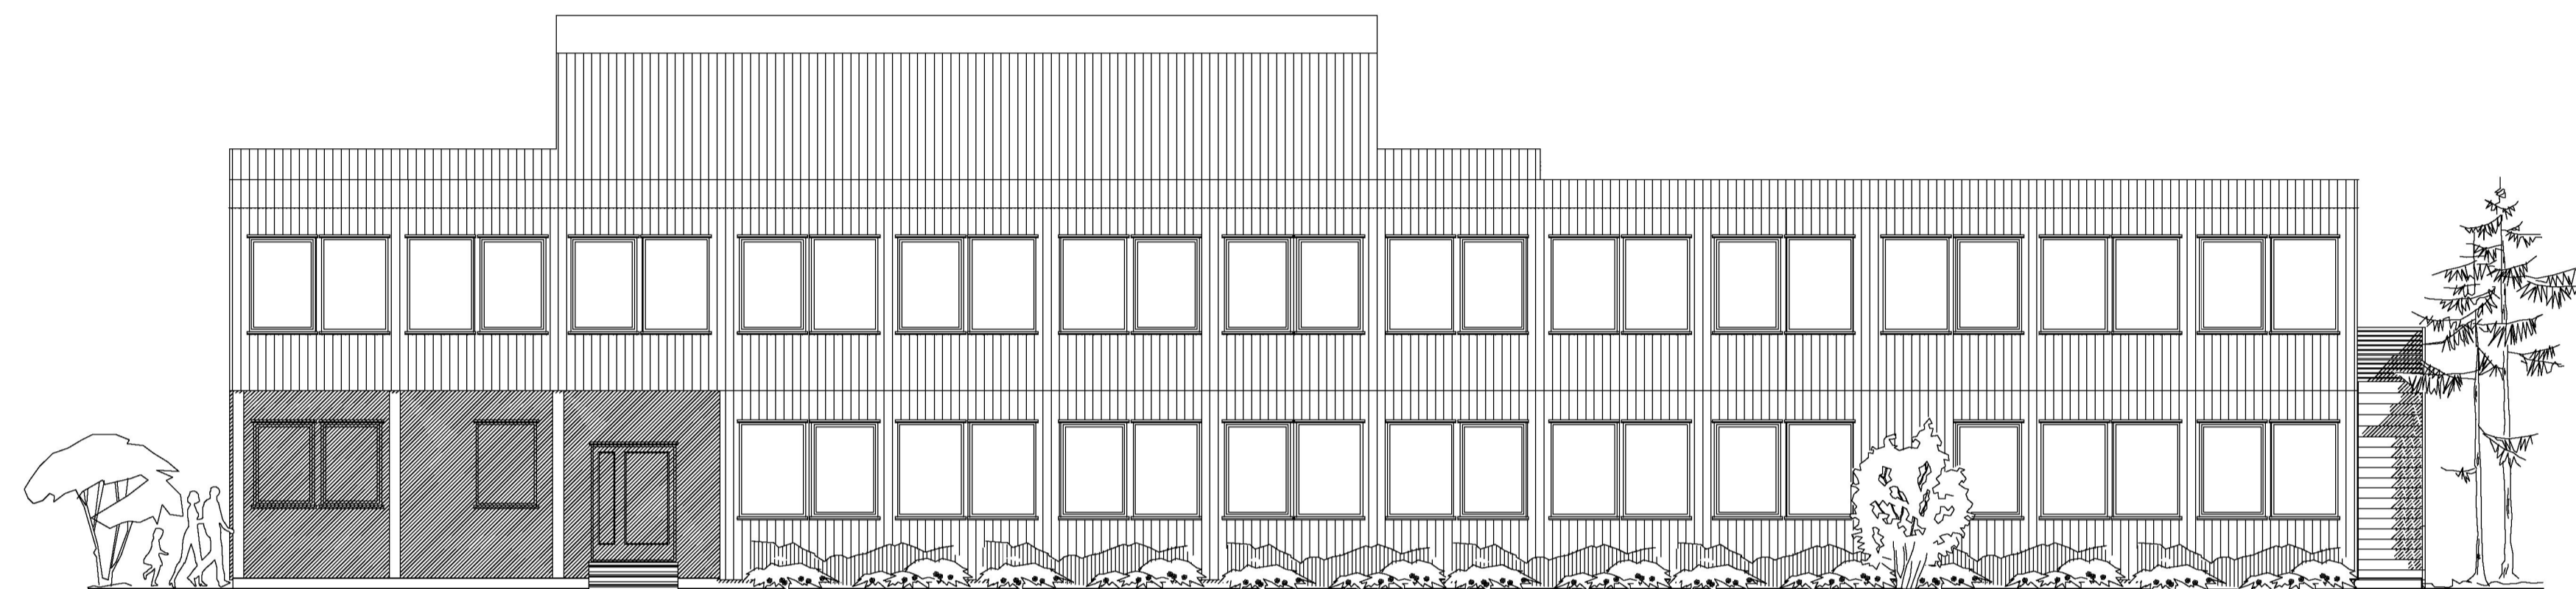


Fasade

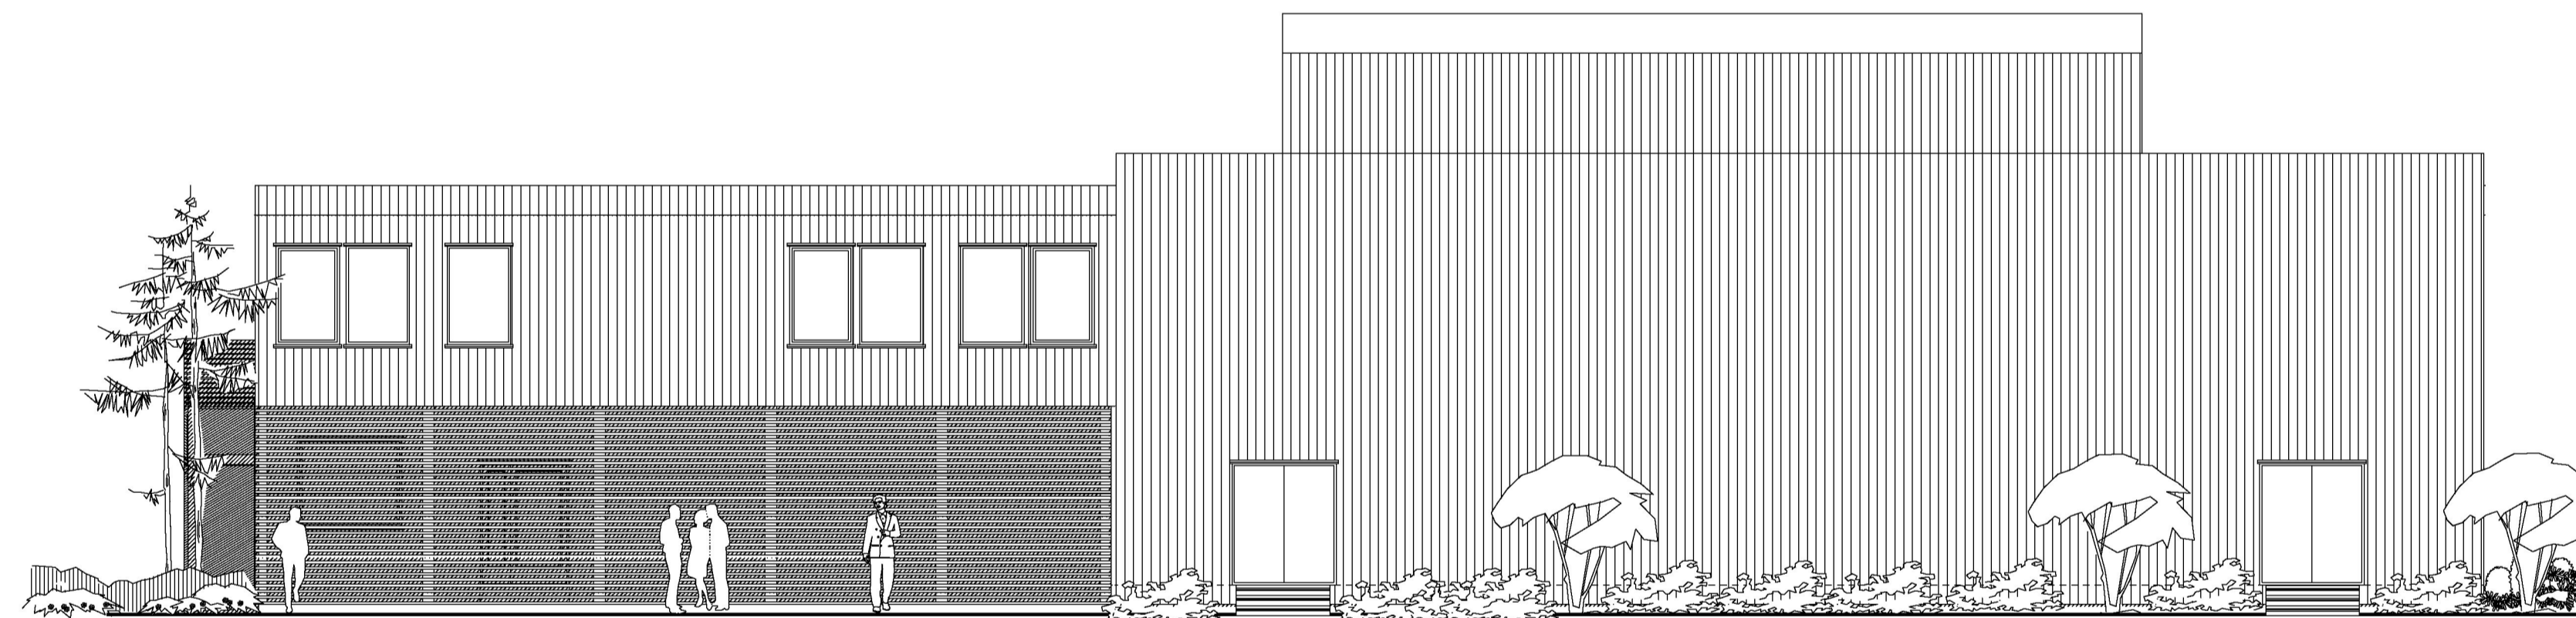

Fasade

C 16.05.2023TIÅ Div endr. kjøkk.Innr.+ div.

Tiltakshaver: Danielsen Ungdomskole Norheim		2320013	
Byggeadr.: Norheimsmarka 5542 Karmsund		Byggekommune: Karmøy	
Fasader 2		Dato: 12.05.2023	Arkiv
			23D01
		Sign: TIÅ	
 <small>www.konsmohus.no</small> <small>Tlf.: 38 28 13 00</small> <small>4525 Konsmo</small> <small>www.konsmohus.no</small>		Kontr. skisse:	Mål
		Kontr. arb.:	Tegn:
		Kontr. tekn.:	506
<small>Tegningen må henvendelse eller devis kopieres eller benyttes ved offentlig av arbeid som Konsmo Fabrikker AS ikke medfører i.</small>			