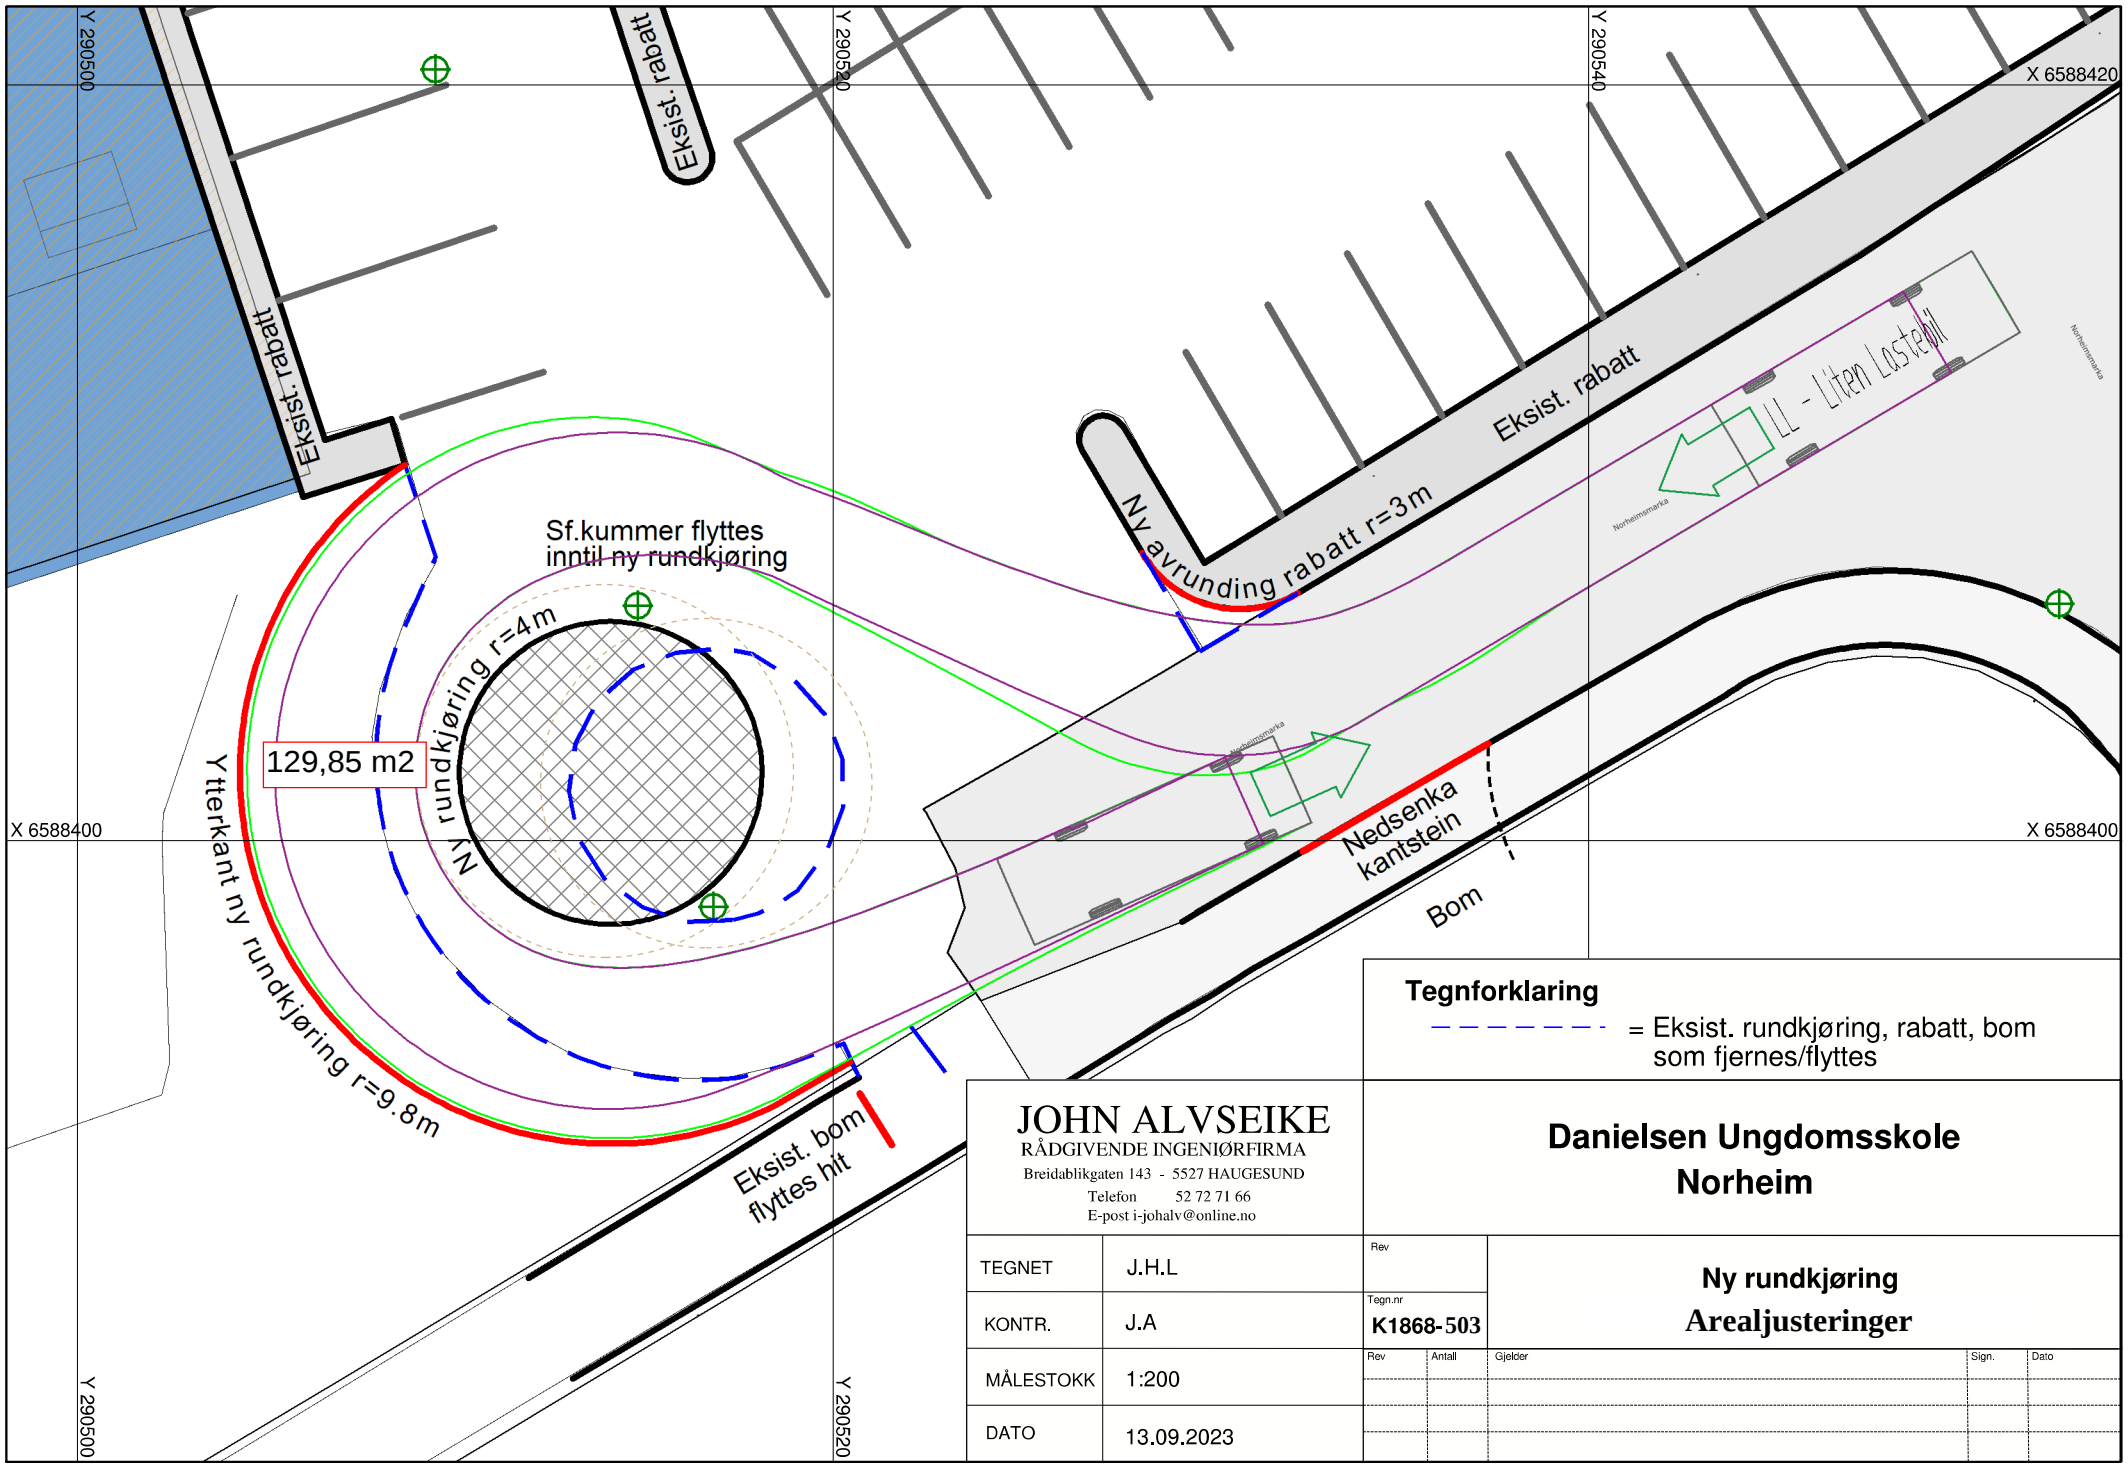

Tegnforklaring

= Eksist. rundkjøring, rabatt, bom som fjernes/flyttes

JOHN ALVSEIKE
RÅDGIVENDE INGENIØRFIRMA
Breidablikgaten 143 - 5527 HAUGESUND
Telefon 52 72 71 66
E-post i-johalv@online.no

Danielsen Ungdomsskole Norheim

TEGNET	J.H.L	Rev	**Ny rundkjøring**
KONTR.	J.A	Tegn.nr **K1868-503**	**Arealjusteringer**
MÅLESTOKK	1:200		
DATO	13.09.2023		

Rev	Antall	Gjelder	Sign.	Dato