

SITUASJONSKART

Gnr/Bnr : 3/193

Dato : 06.03.2018

Målestokk: 1:500

Datum: Euref 89/UTM 32

0 5 10 15 20 m




2 B

FORVALTNINGSAVDELINGEN



KARMØY
KOMMUNE

NB: Kartet kan inneholde feil,
noen grenser er usikre.

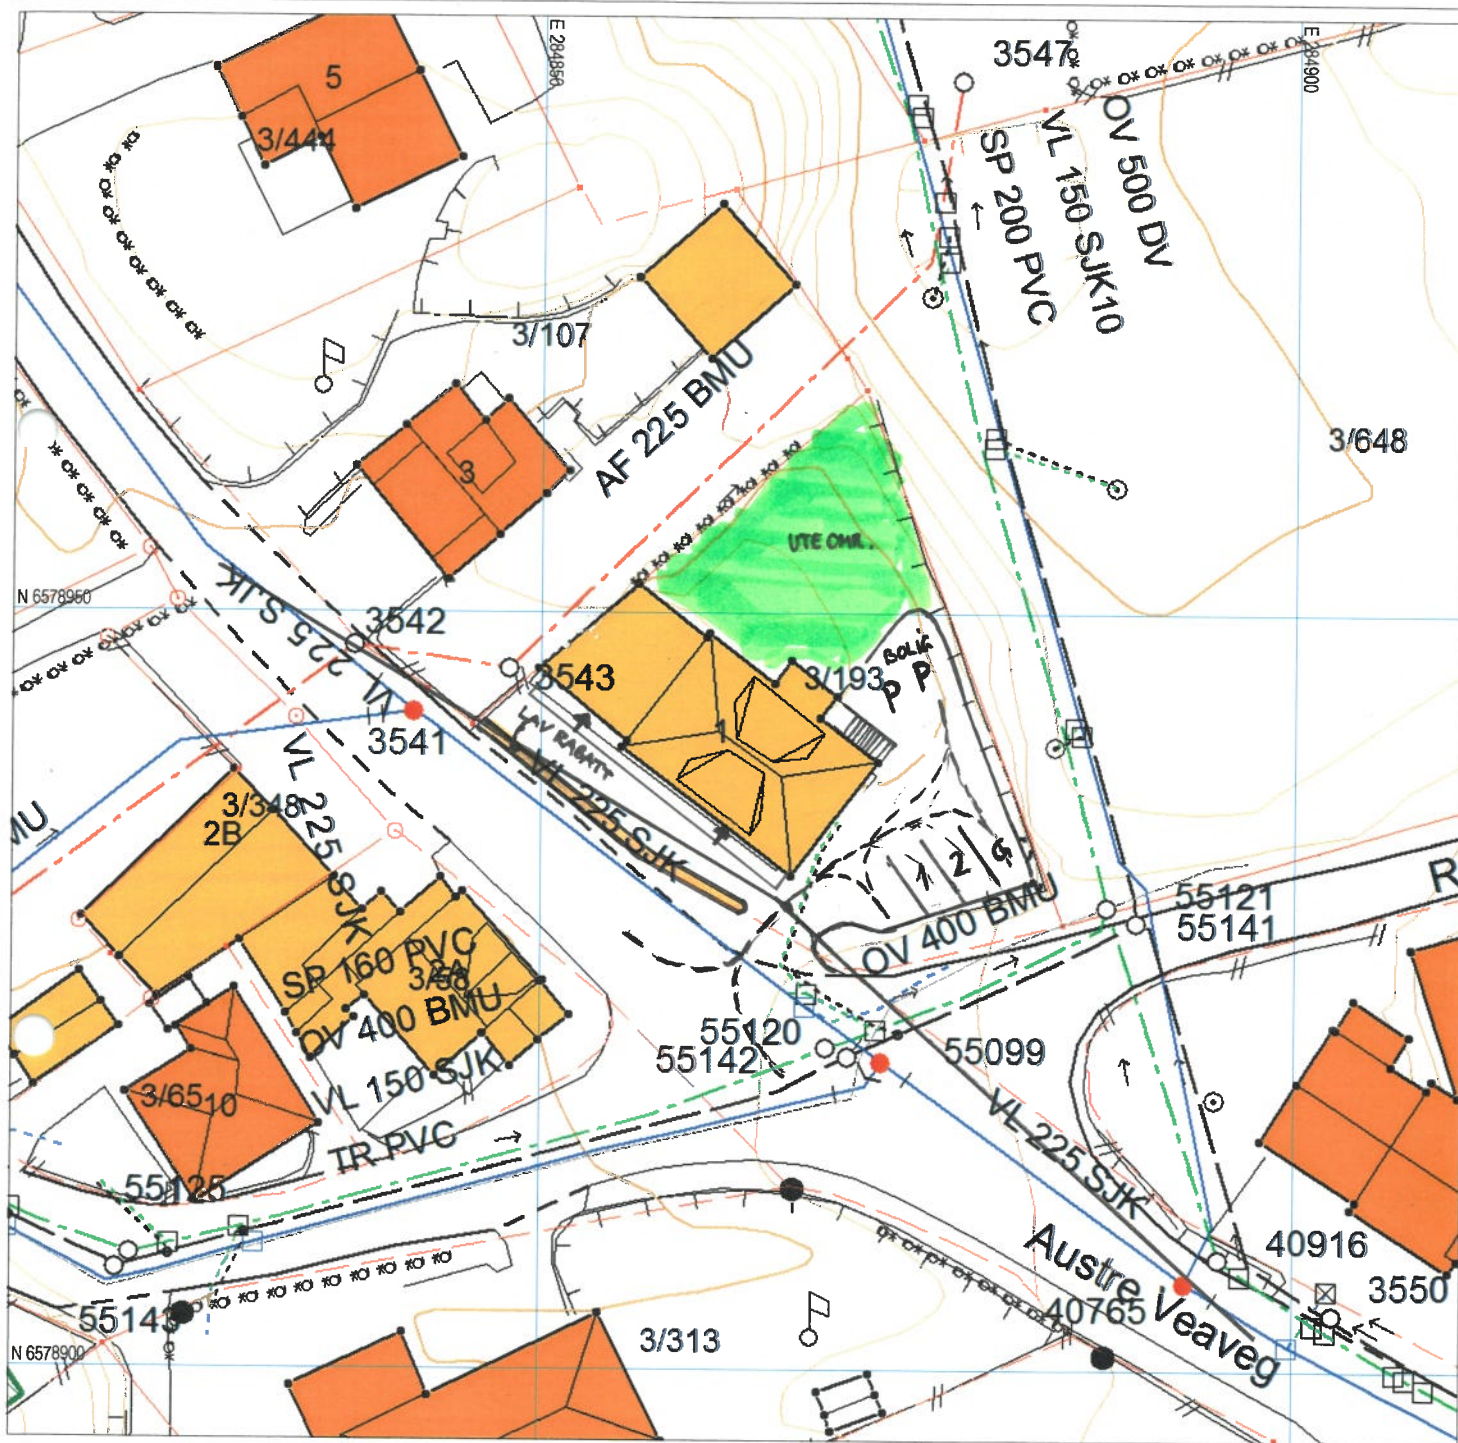

Tegnforklaring:


Eiendomsgrense målt

Eiendomsgrense usikker

Bygg -takflate

Bygg -planlagt

Bygg eldre enn 1900, sefrak bygg

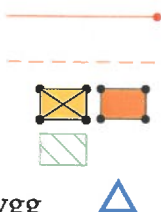

Vegkant

Høydekurve

Høyspent, stolper

Kommunale VA-ledninger, kum

