




Øst
1:100

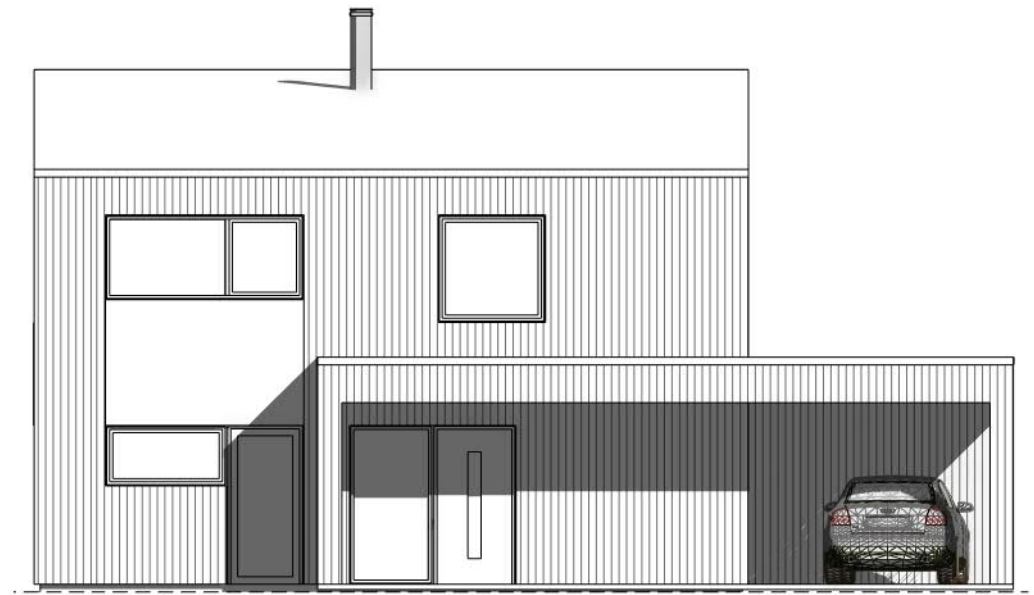

Nord
1:100

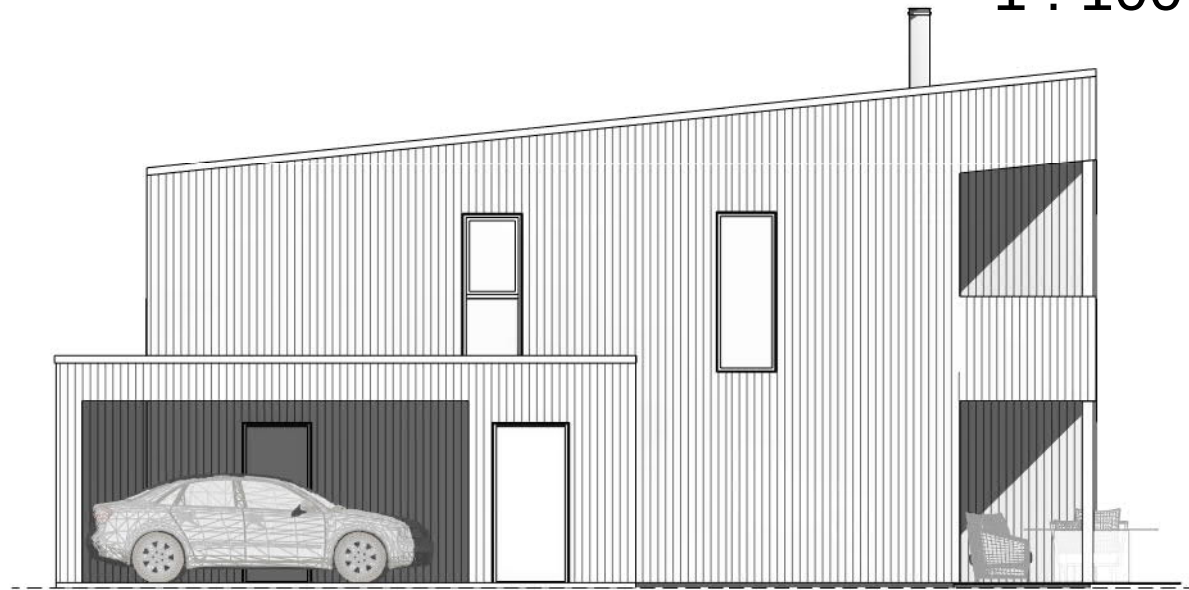

Vest
1:100

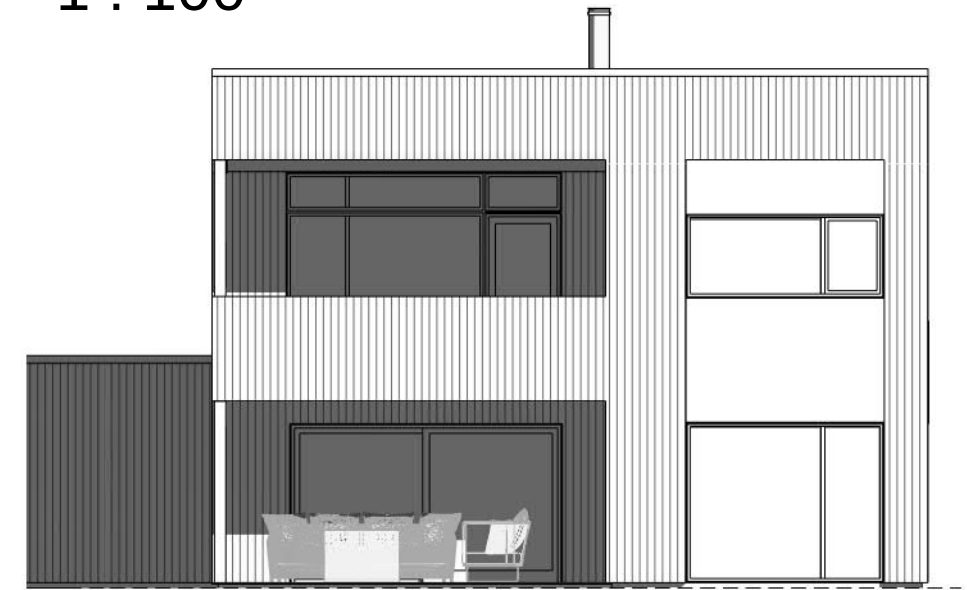

Sør
1:100

Rev.	Revisjonen gjelder	Utført	Kontr.	Dato
	Tiltakshaver. H. Ånensen og T. Sandhåland	Dato	19/09/23	
	Målestokk 1:100	Tegnet	TE	
	Prosjektnavn. Villa Ånensen-Sandhåland	Kontr.	GG	
	Prosjektadresse. 5/646 - Karmøy	Prosjekt nr.	102023	
	Tegning. Fasader	Tegning nr.	A102	Rev.
	Garvik Prosjekt AS Vestheimvegen 16 4250 Kopervik Tlf: 52844750 www.garvikgruppen.no	Gnr / Bnr.		



Tiltakshaver.
H. Ånensen og T. Sandhåland
Prosjektnavn.
Villa Ånensen-Sandhåland
Prosjektadresse.
5/646 - Karmøy
Tegning.
Fasader
Tegningen må hverken, helt eller delvis benyttes
av
ikk som ikke Garvikgruppen medvirker i