



PLAN AV 1. ETG.  
Bruttoareal:  $1\,400 \cdot 860 = 1\,204\text{m}^2$

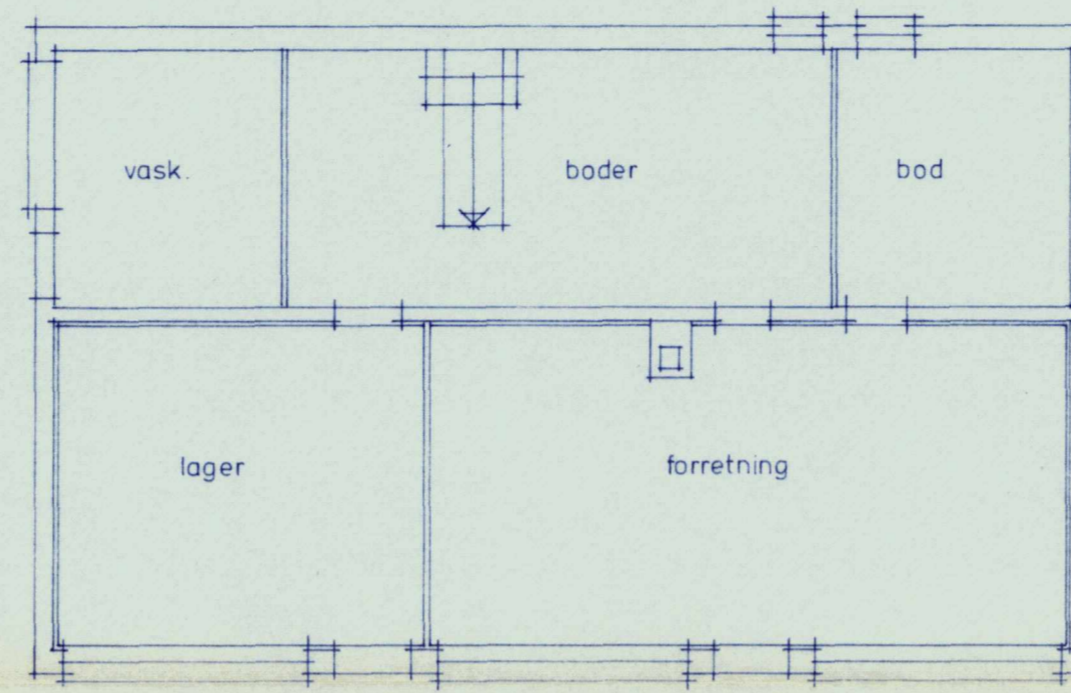


PLAN AV UNDERETASJE

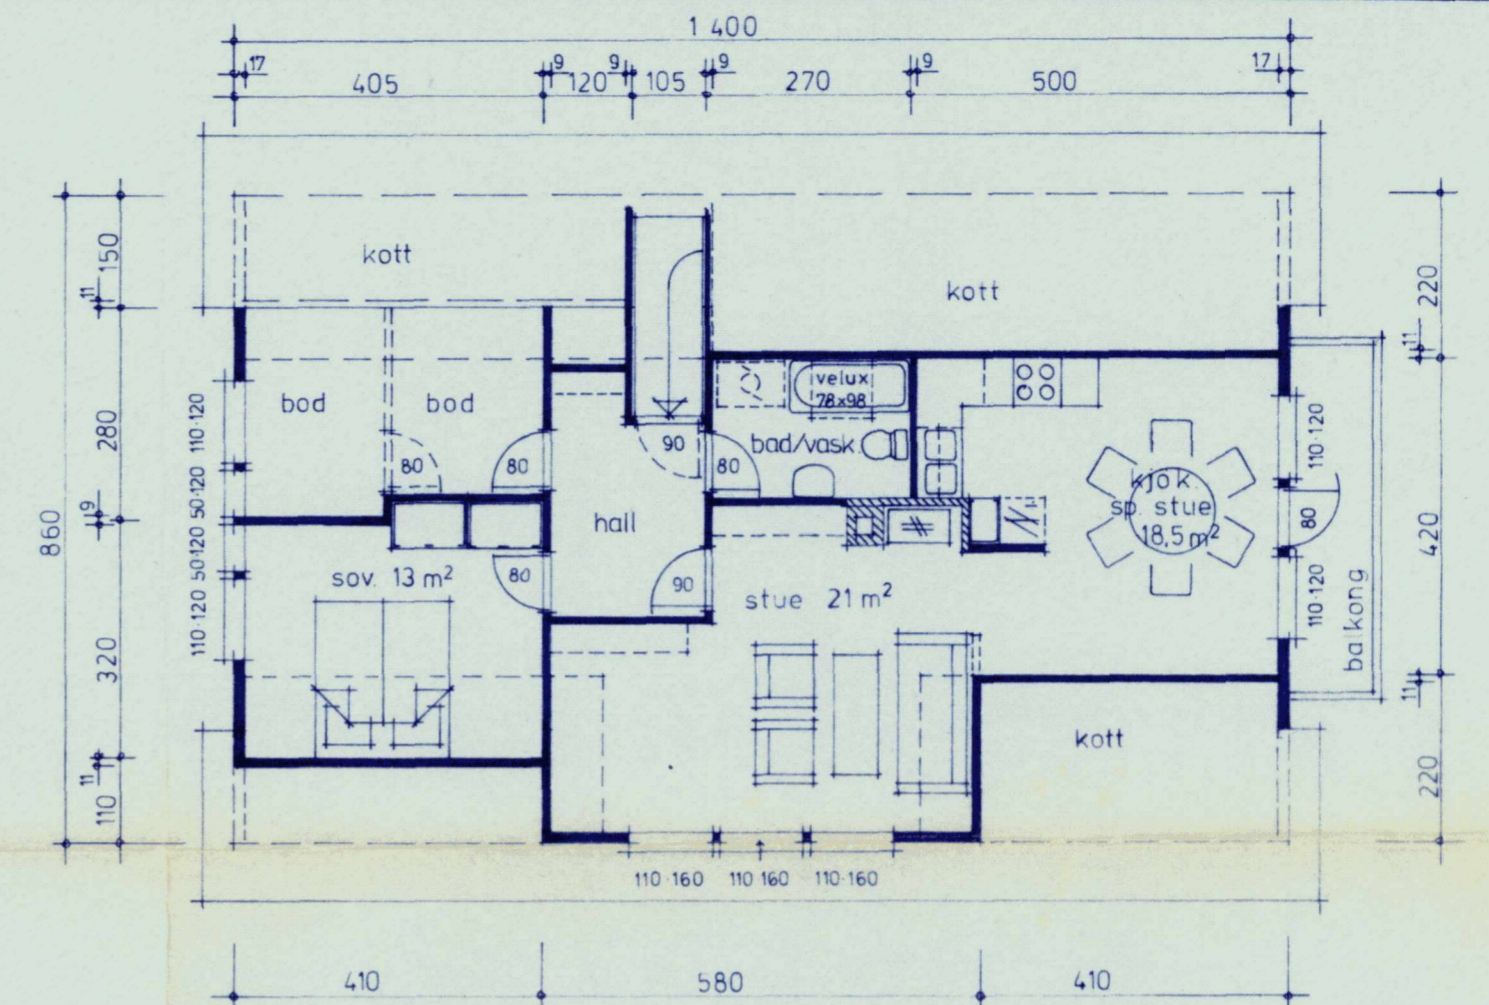

LOFTSPLAN Bruttoareal:  $(6,00 \cdot 1400) + (580 \cdot 110) = 90,4\text{m}^2$   
Leieareal:  $(13,66 \cdot 420) + (420 \cdot 2,10) - (3,90 \cdot 190) = 58,8\text{m}^2$


KARMØY TENN. ETAT  
23. NOV 1932  
ARKIV NR.

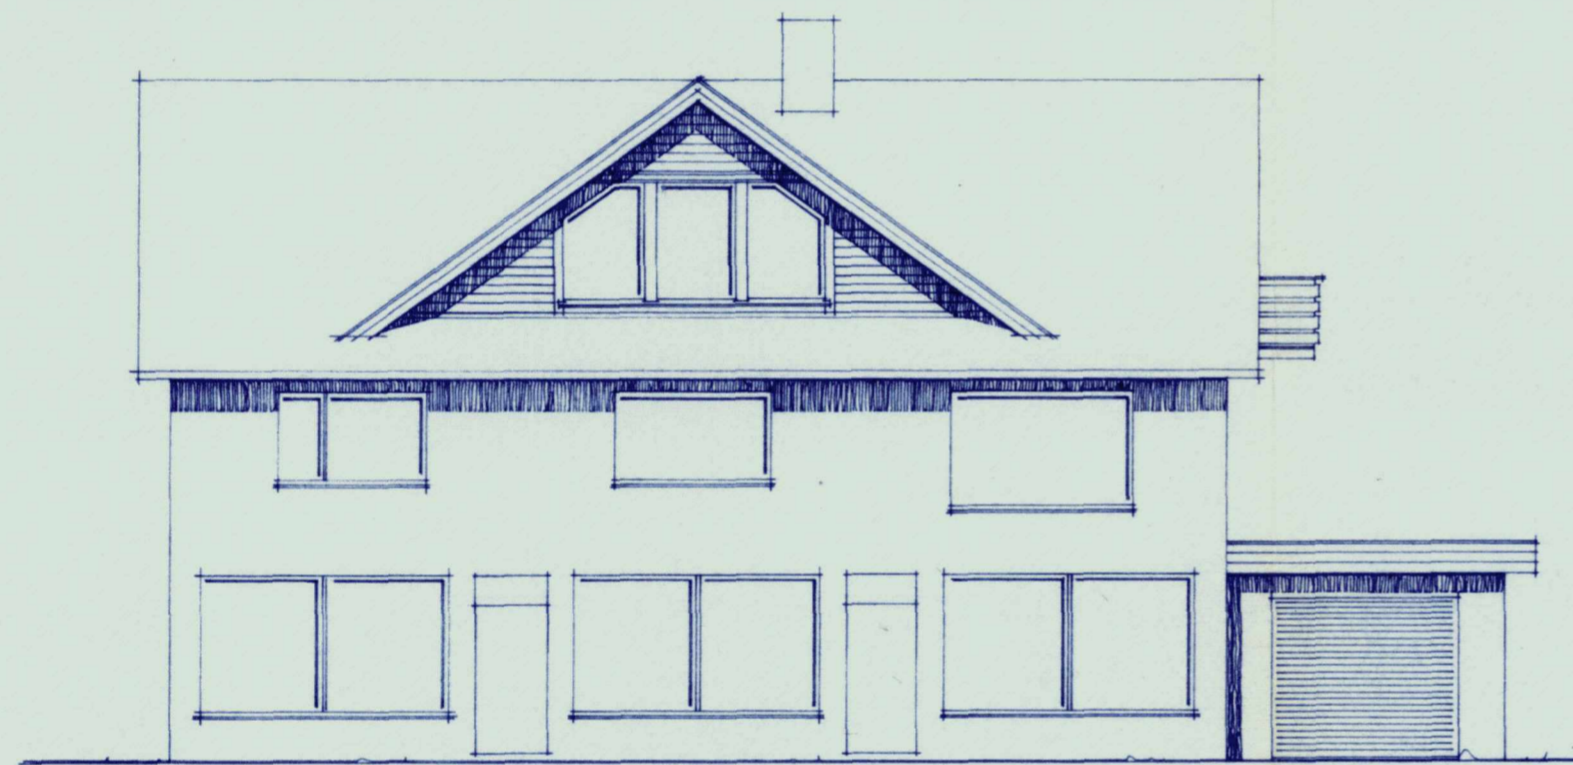


FASADE MOT SØR




FASADE MOT VEST

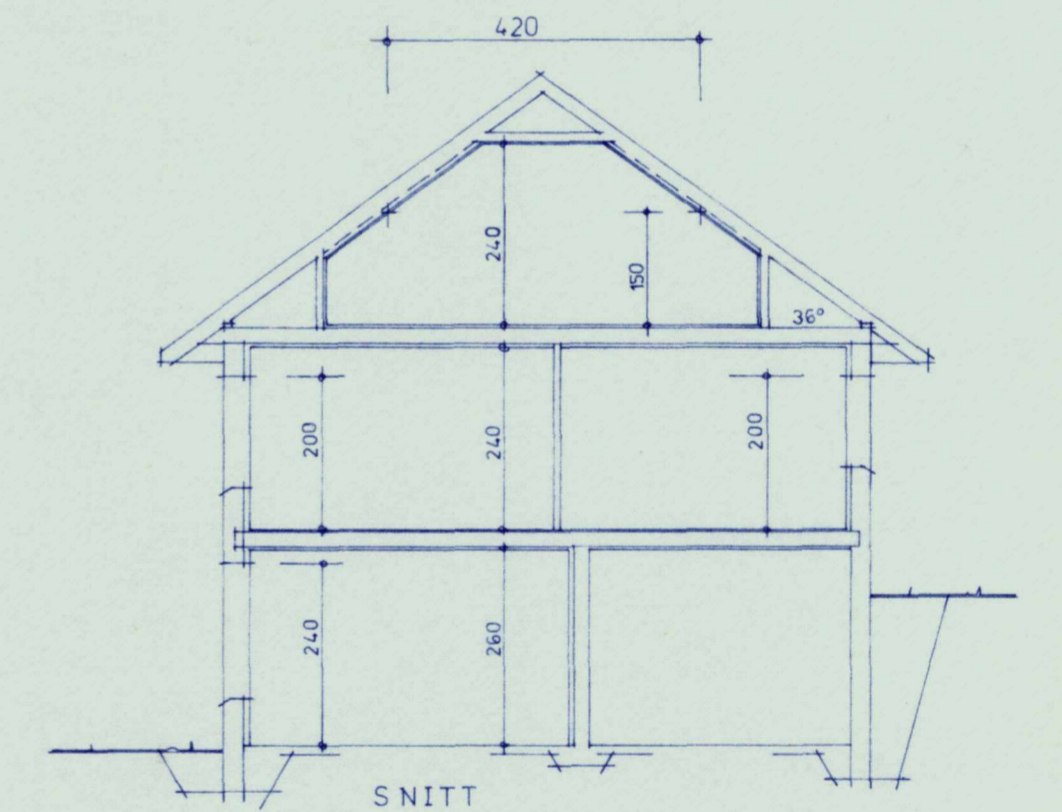

SNITT

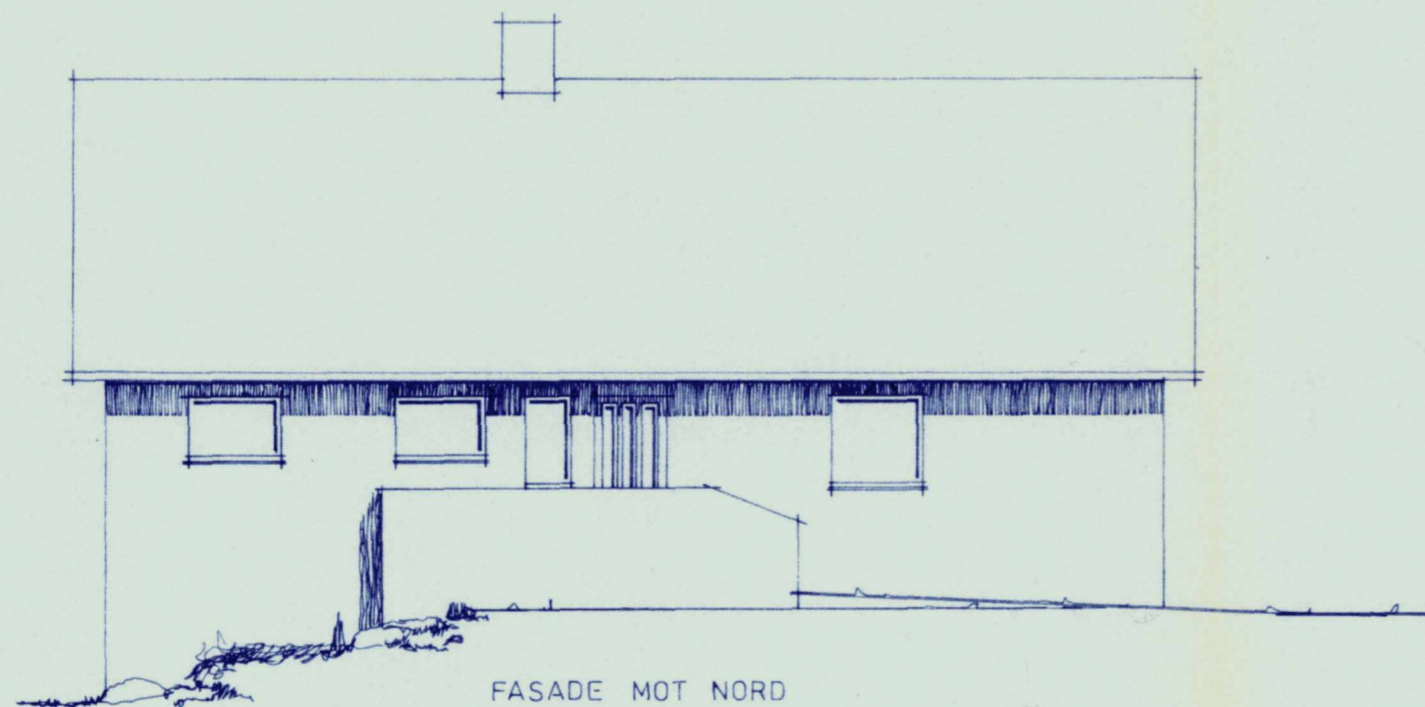

FASADE MOT NØR

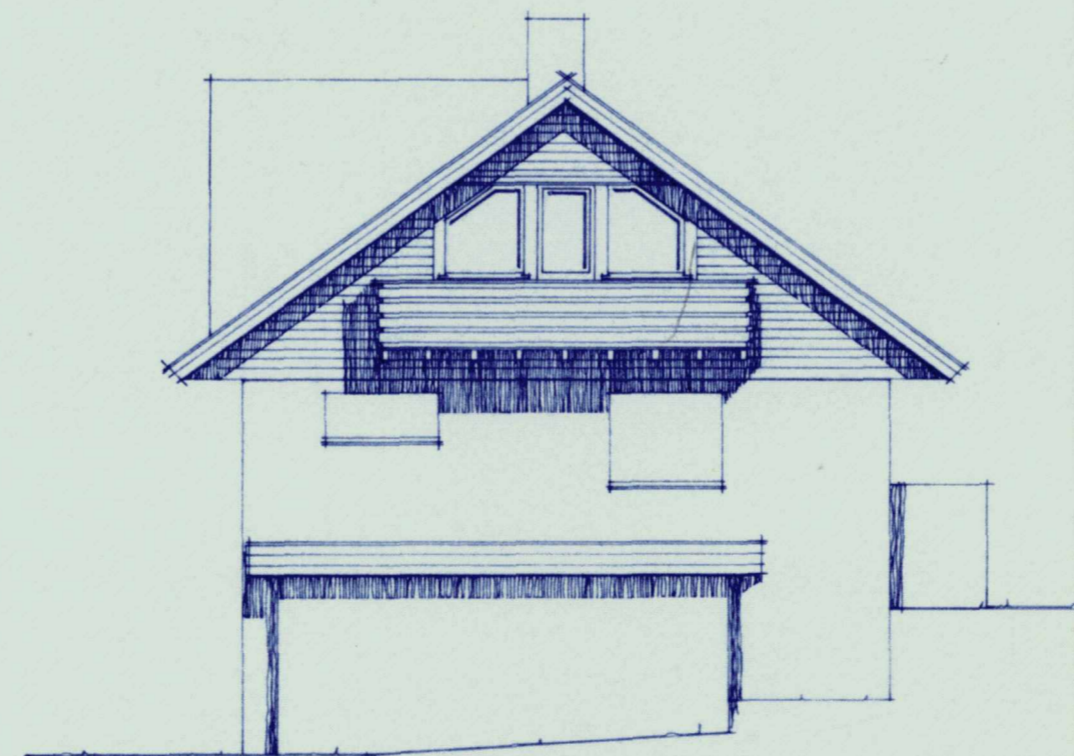

FASADE MOT ØST


ETTER OMBYGGING




Rev.:	Dato:	Sign:
Målestokk:	Dato:	Signatur:
1:100	22-10-82	K. V.
PLAN, FASADER & SNITT		
Byggherre: ANLAUG MØRCH		
Byggested: Gnr 3 bnr 241 Vedavågen		
Kommune: KARMØY		
Husbankens reg. nr.	Tegning nr.	Sak nr.
		69

Denne tegning er vår eiendom og må ikke urettmessig benyttes eller etterlignes. Jfr. Lov om åndsverker av 6. juni 1930.




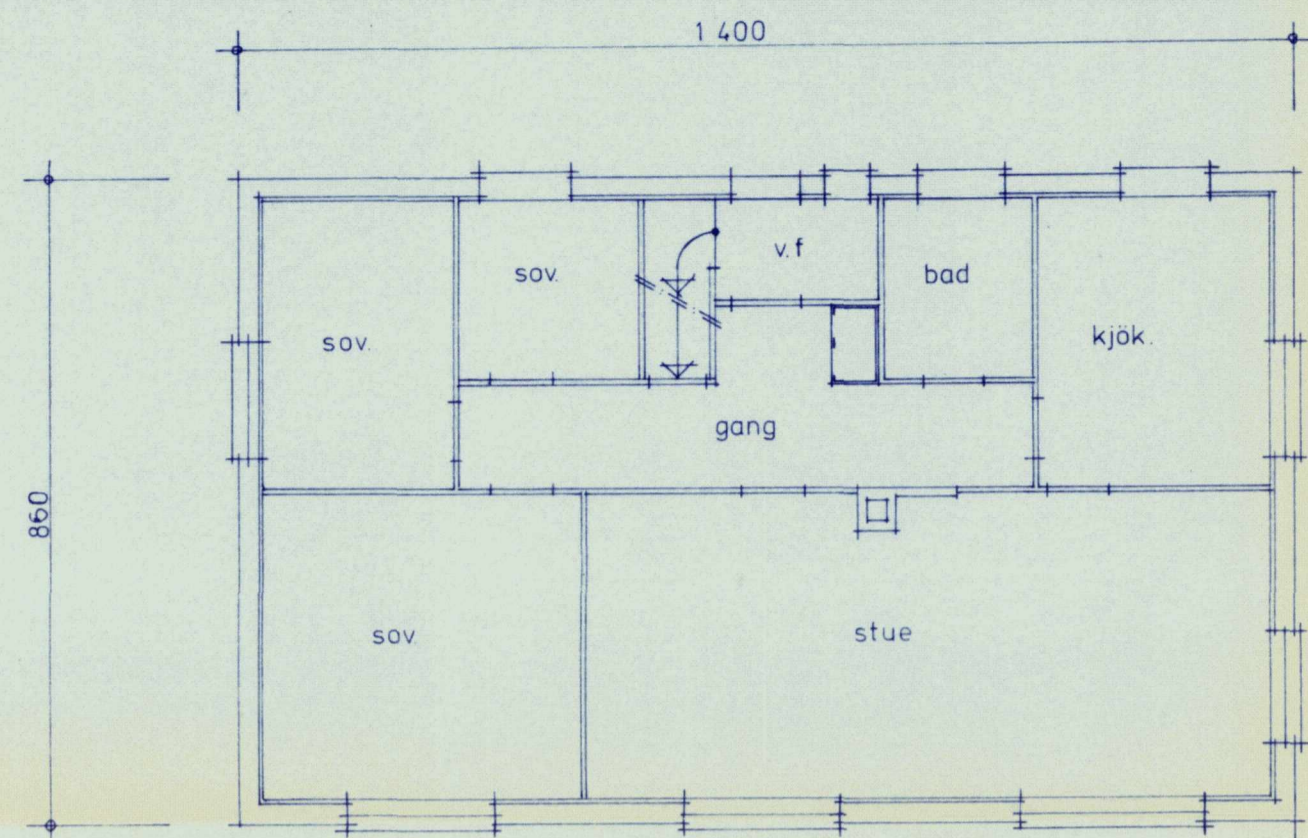

PLAN AV 1. ETG  
 Bruttoareal: 1 400 · 860 = 1204m<sup>2</sup>

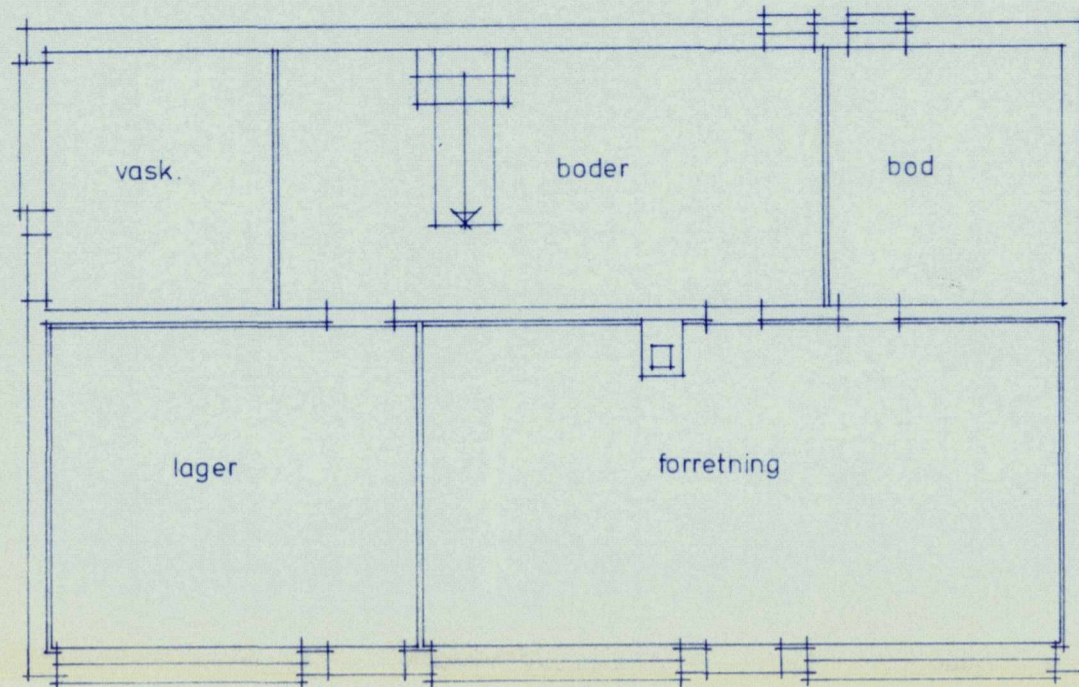

PLAN AV UNDERETASJE

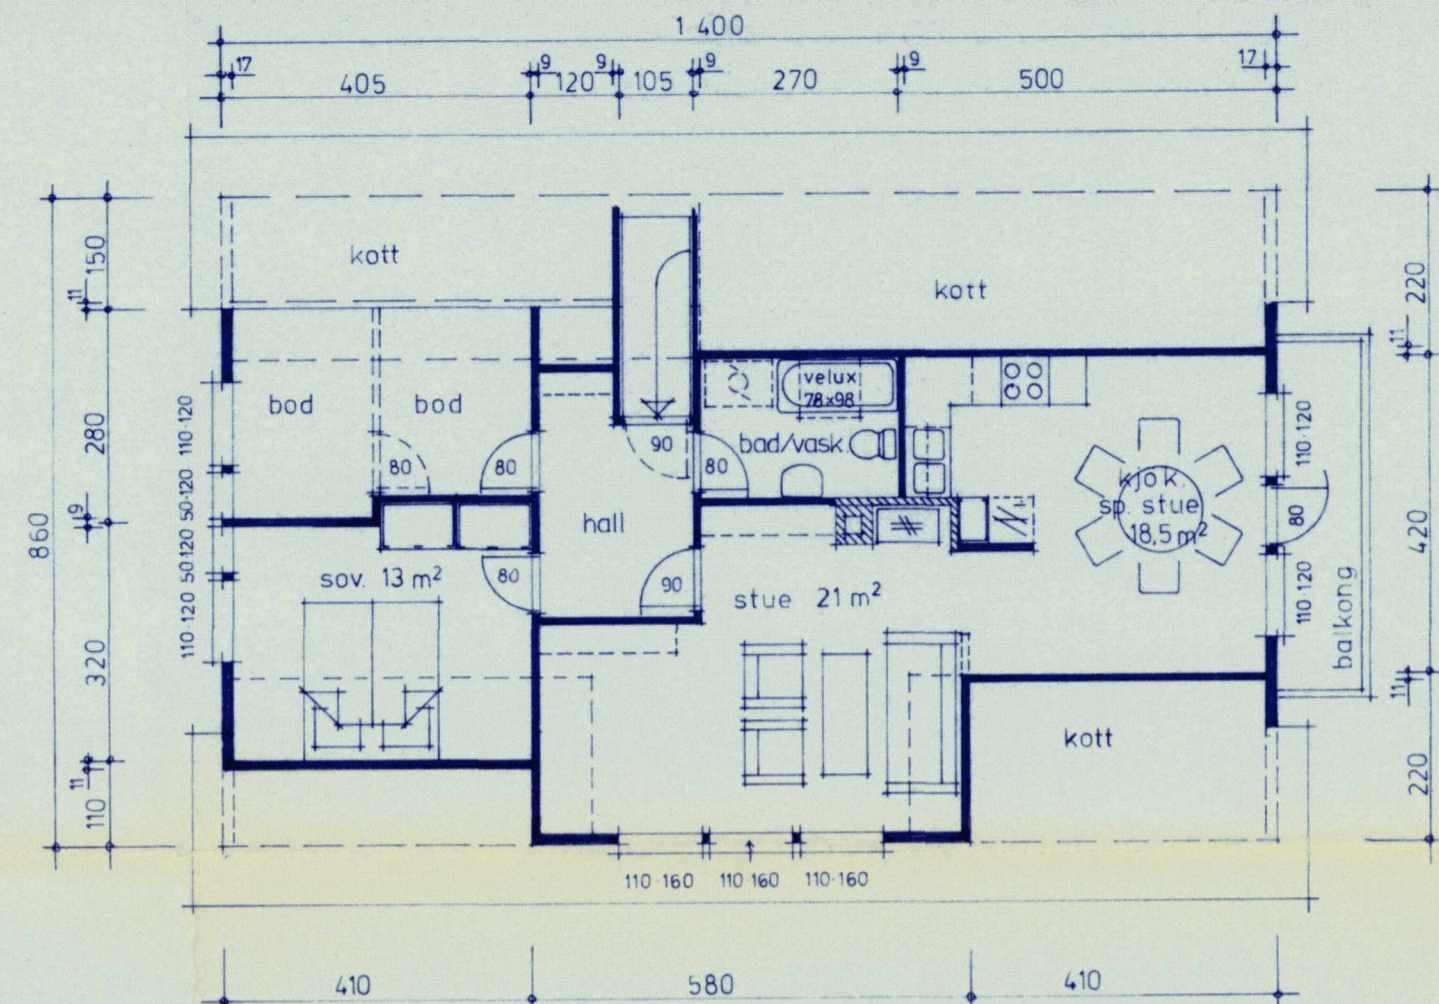


LOFTSPLAN Bruttoareal (600 · 1400) + (580 · 110) = 90,4m<sup>2</sup>  
 Leieareal (13,66 · 420) + (420 · 210) - (3,90 · 190) = 58,8m<sup>2</sup>


KARMOY TEKN. ETAT  
 22 NOV 1982  
 ARKIV NR.




FASADE MOT SØR

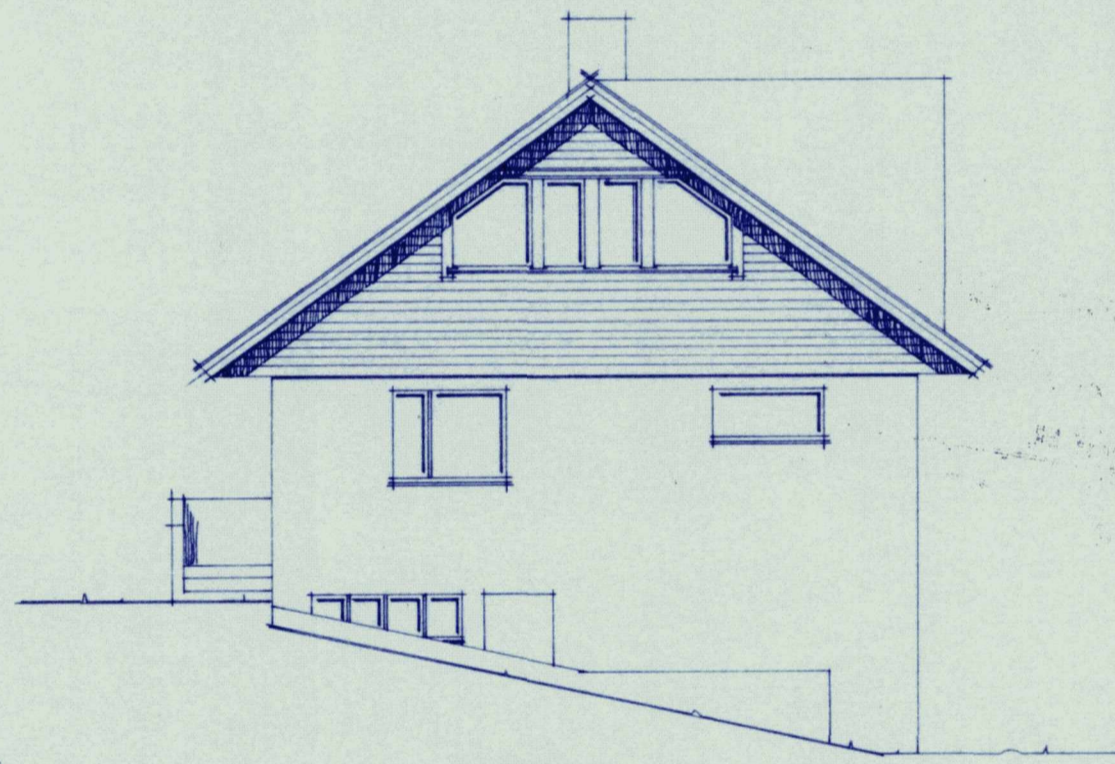


FASADE MOT VEST

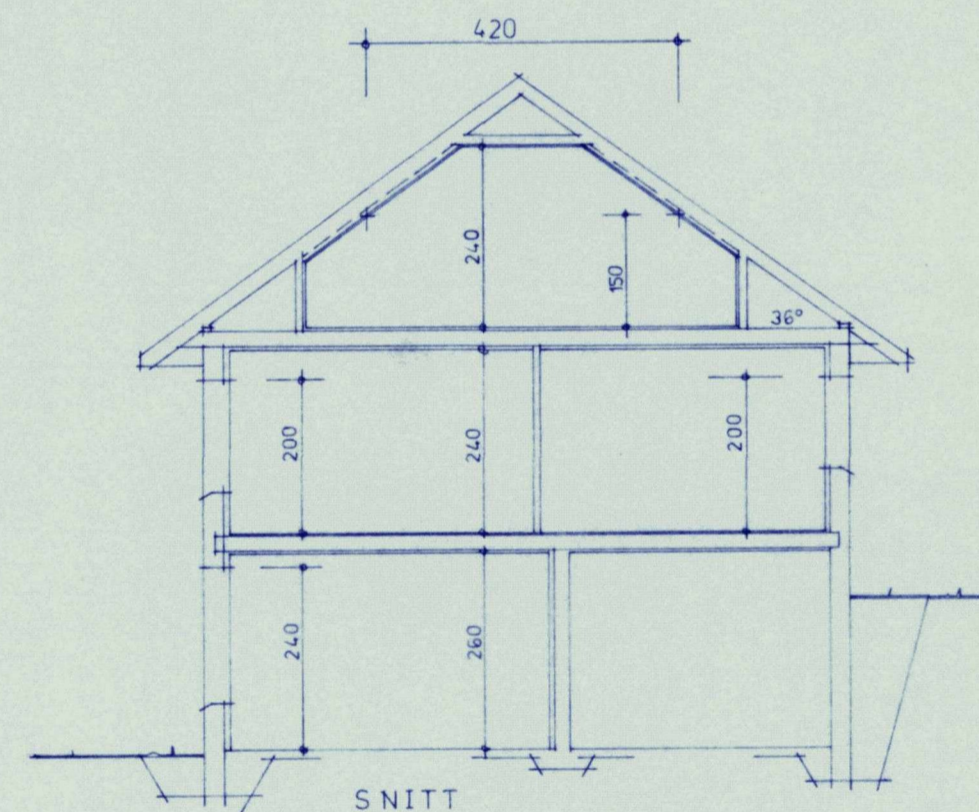

SNITT

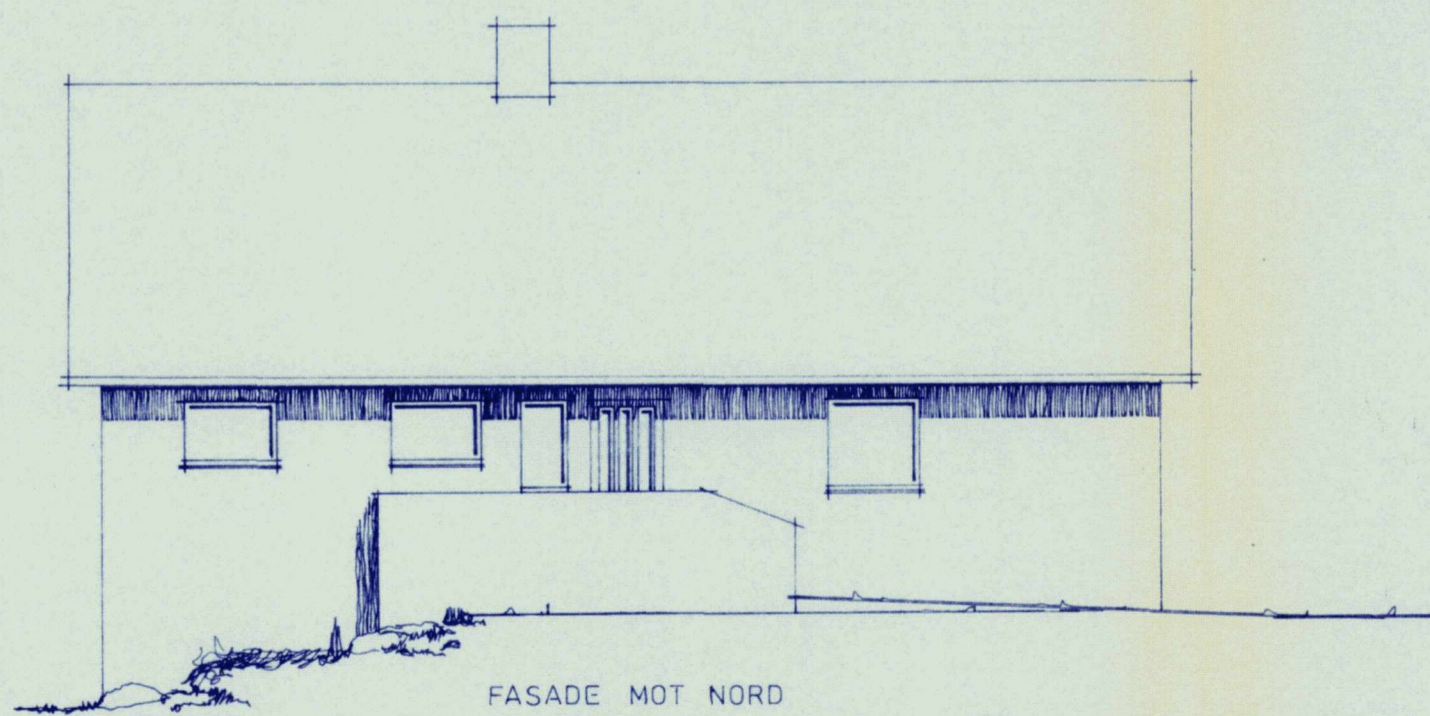

FASADE MOT NORD

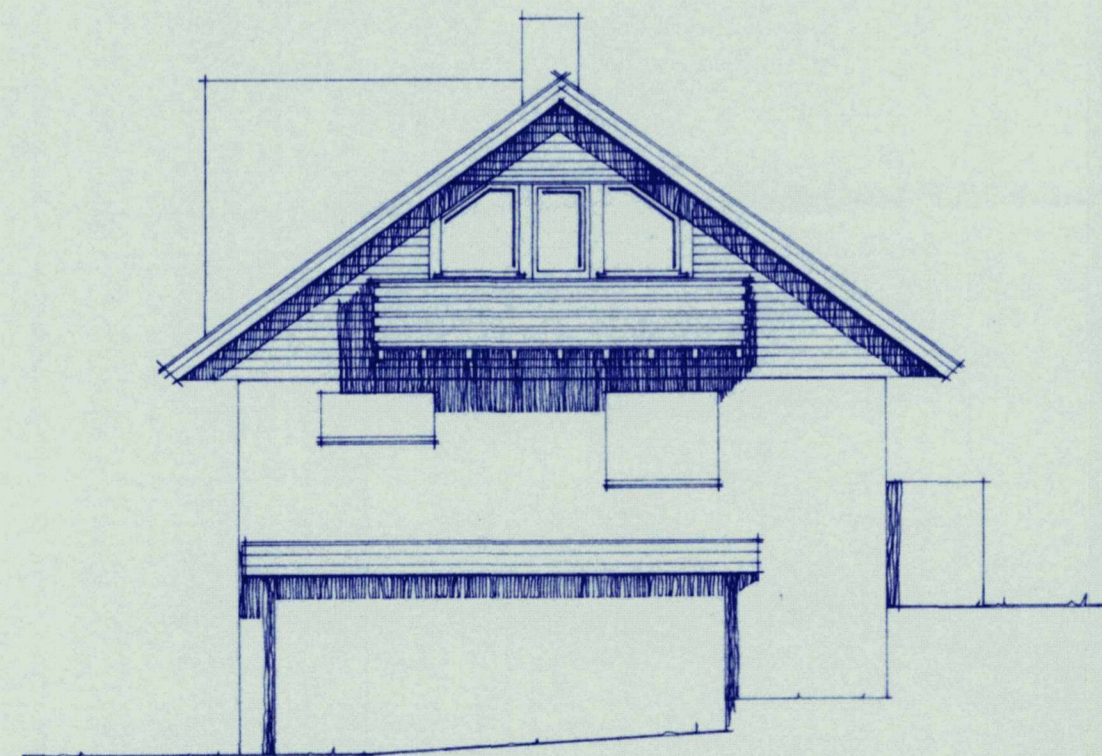

FASADE MOT ØST


ETTER OMBYGGING




Rev.:	Dato:	Sign:
Målestokk:	Dato:	Signatur:
1 : 100	22-10-82	K. V.
PLAN, FASADER & SNITT		
Byggherre:		
ANLAUG MØRCH		
Byggested:		
Gnr 3	bnr 241	Vedavågen
Kommune:		
K ARMØY		
Husbankens reg nr.	Tegning nr.	Sak nr.
		69

Denne tegning er vår eiendom og må ikke urettmessig benyttes eller etterlignes. Jfr. Lov om åndsverker av 6 juni 1930.



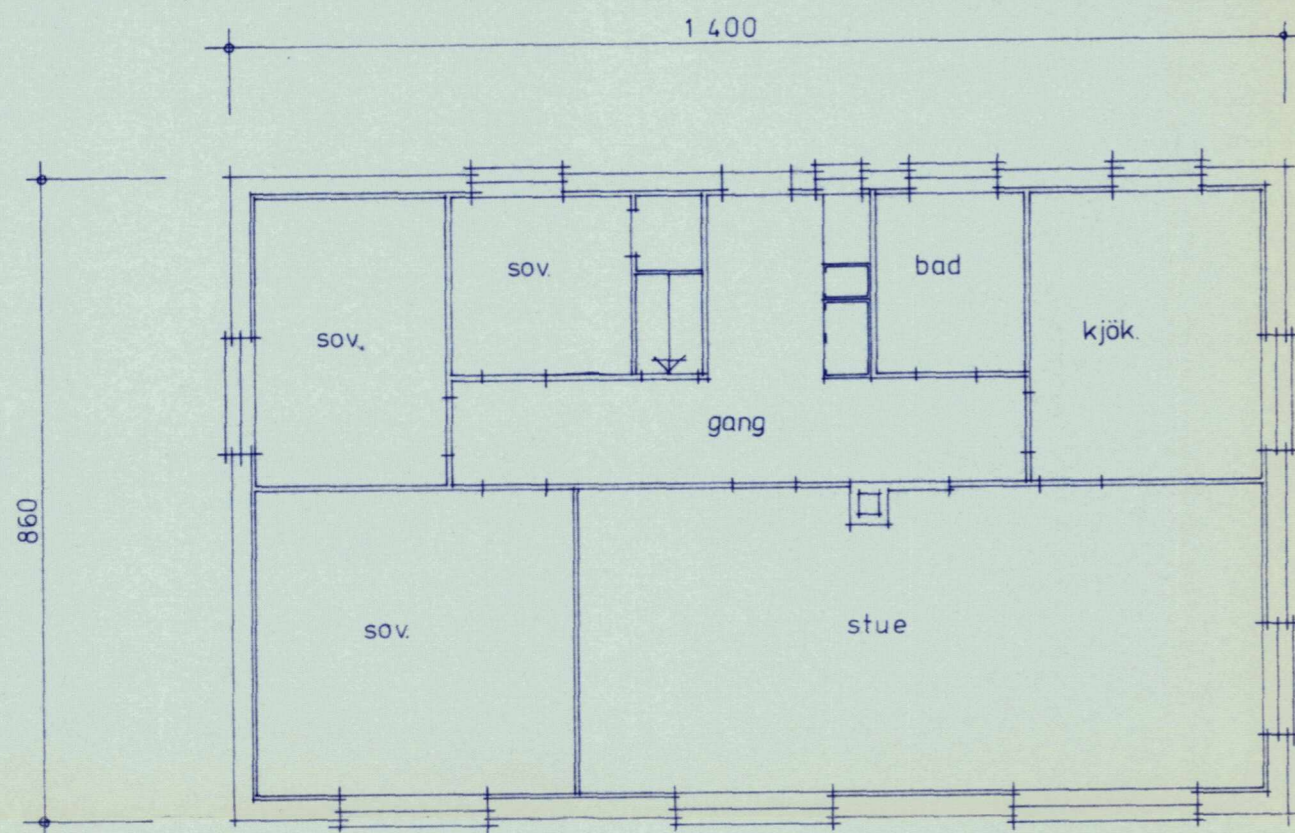


PLAN AV 1. ETG  
 Bruttoareal: 1 400 · 8,60 = 1202m<sup>2</sup>

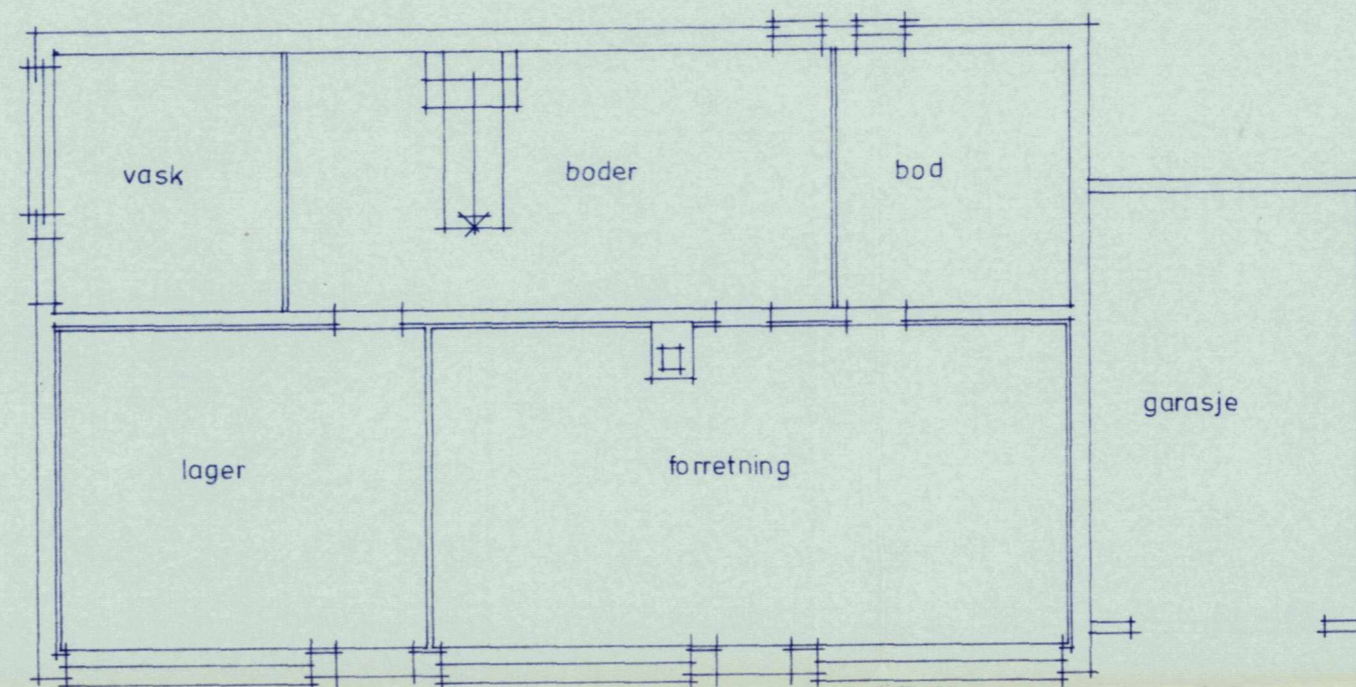


PLAN AV UNDERETASJE


KARMØY TEKN. ETAT  
 23 NOV 1982  
 ARKIV NR.

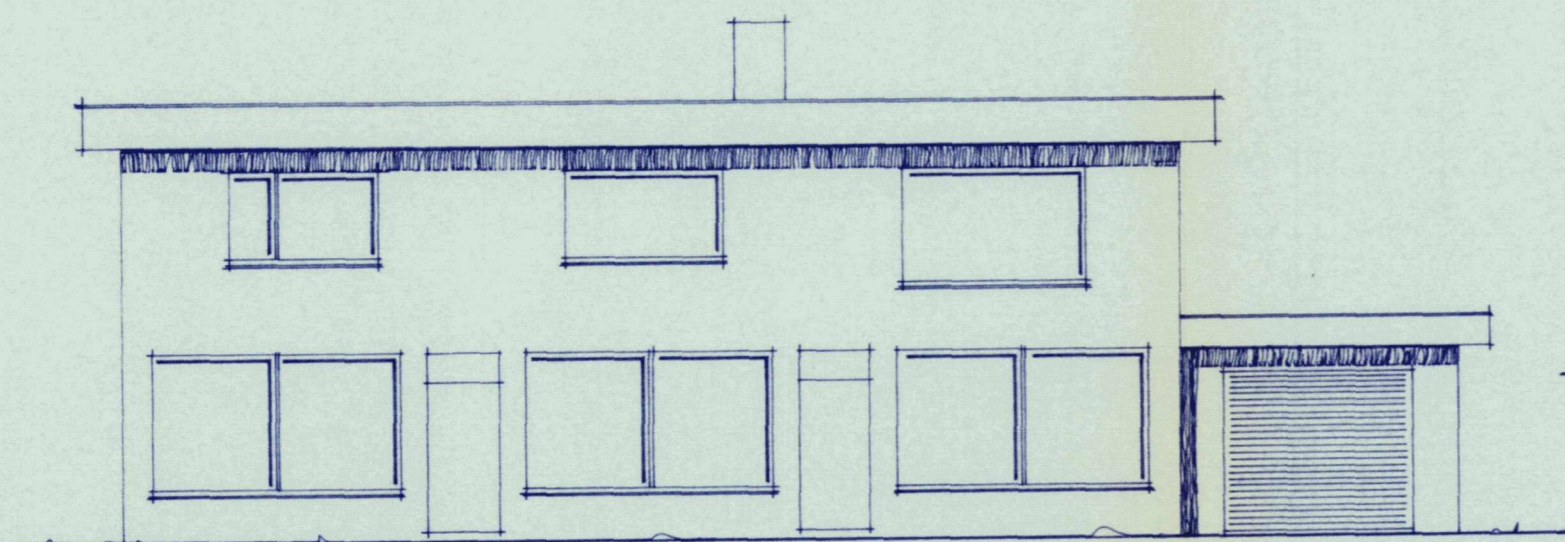


FASADE MOT SØR

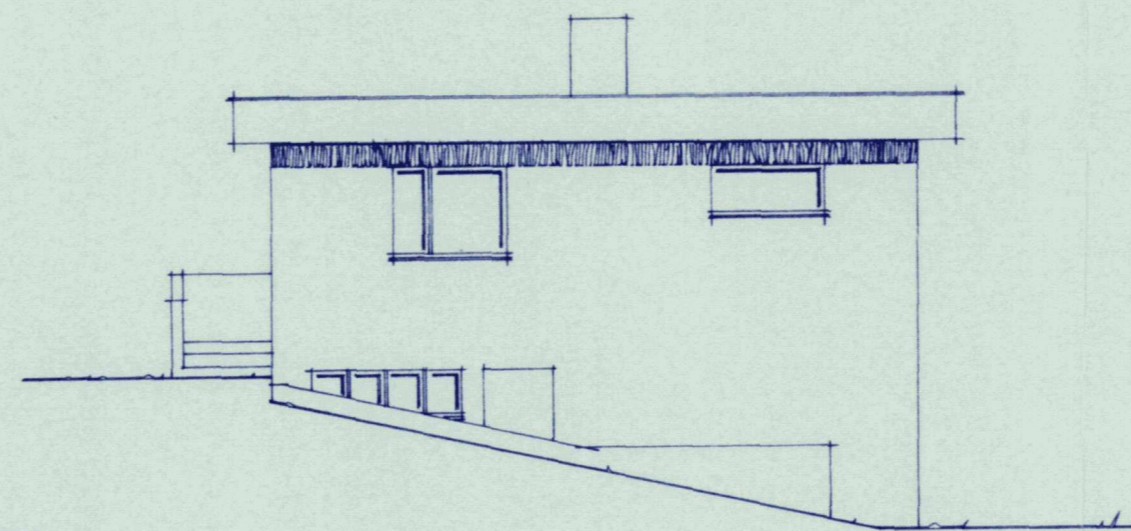


FASADE MOT VEST

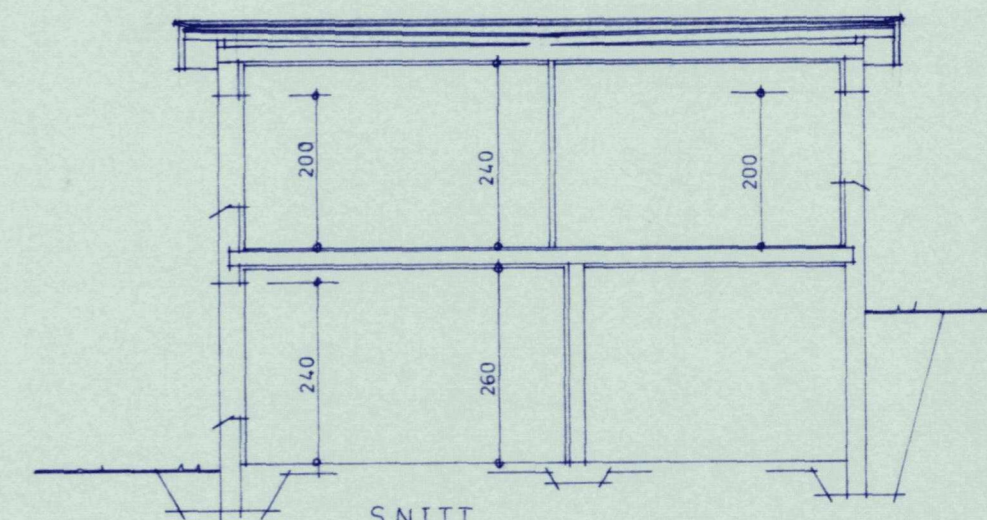

SNITT

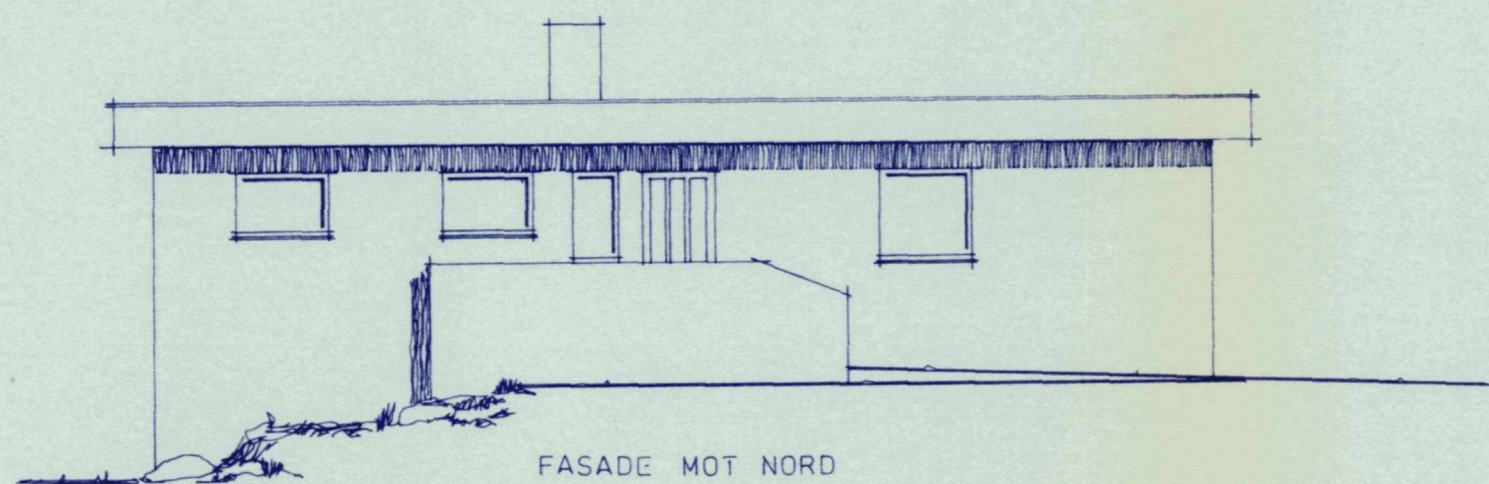

FASADE MOT NORD

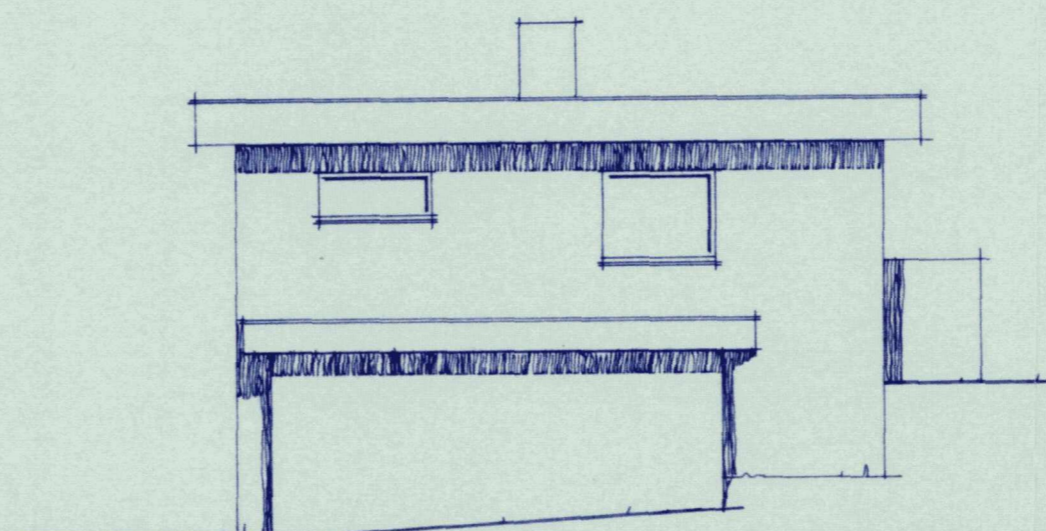

FASADE MOT ØST

FØR OMBYGGING



Rev.:	Dato:	Sign:
Målestokk: 1:100	Dato: 22-10-82	Signatur: K V
PLAN, FASADER & SNITT		
Byggherre: ANLAUG MØRCH		
Byggested: Gnr 3 bnr 241 Vedavågen		
Kommune: KARMØY		
Husbankens reg. nr.	Tegning nr.	Sak nr. 69

Denne tegning er vår eiendom og må ikke urettmessig benyttes eller etterlignes. Jfr. Lov om andsverker av 6 juni 1930.