



Karmøy kommune


Tegn.nr	Innhold
K500	Situasjonsplan
K501	Terrenglinjer I
K502	Terrenglinjer II
K503	Soldiagram

# Situasjonskart



Eiendom: 13/686  
 Adresse:  
 Utskriftsdato: 11.08.2021  
 Målestokk: 1:500

- Eiendomsgr. nøyaktig <= 10 cm
- Eiendomsgr. middels nøyaktig >10<=30 cm
- Eiendomsgr. mindre nøyaktig >30<=200 cm
- Eiendomsgr. mindre nøyaktig
- Eiendomsgr. lite nøyaktig >=500 cm
- Eiendomsgr. uviss nøyaktighet
- - - Hjelpelinje veikant
- - - Eiendomsgr. omtvistet
- - - Hjelpelinje punkt feste
- - - Hjelpelinje vannkant
- - - Hjelpelinje fil

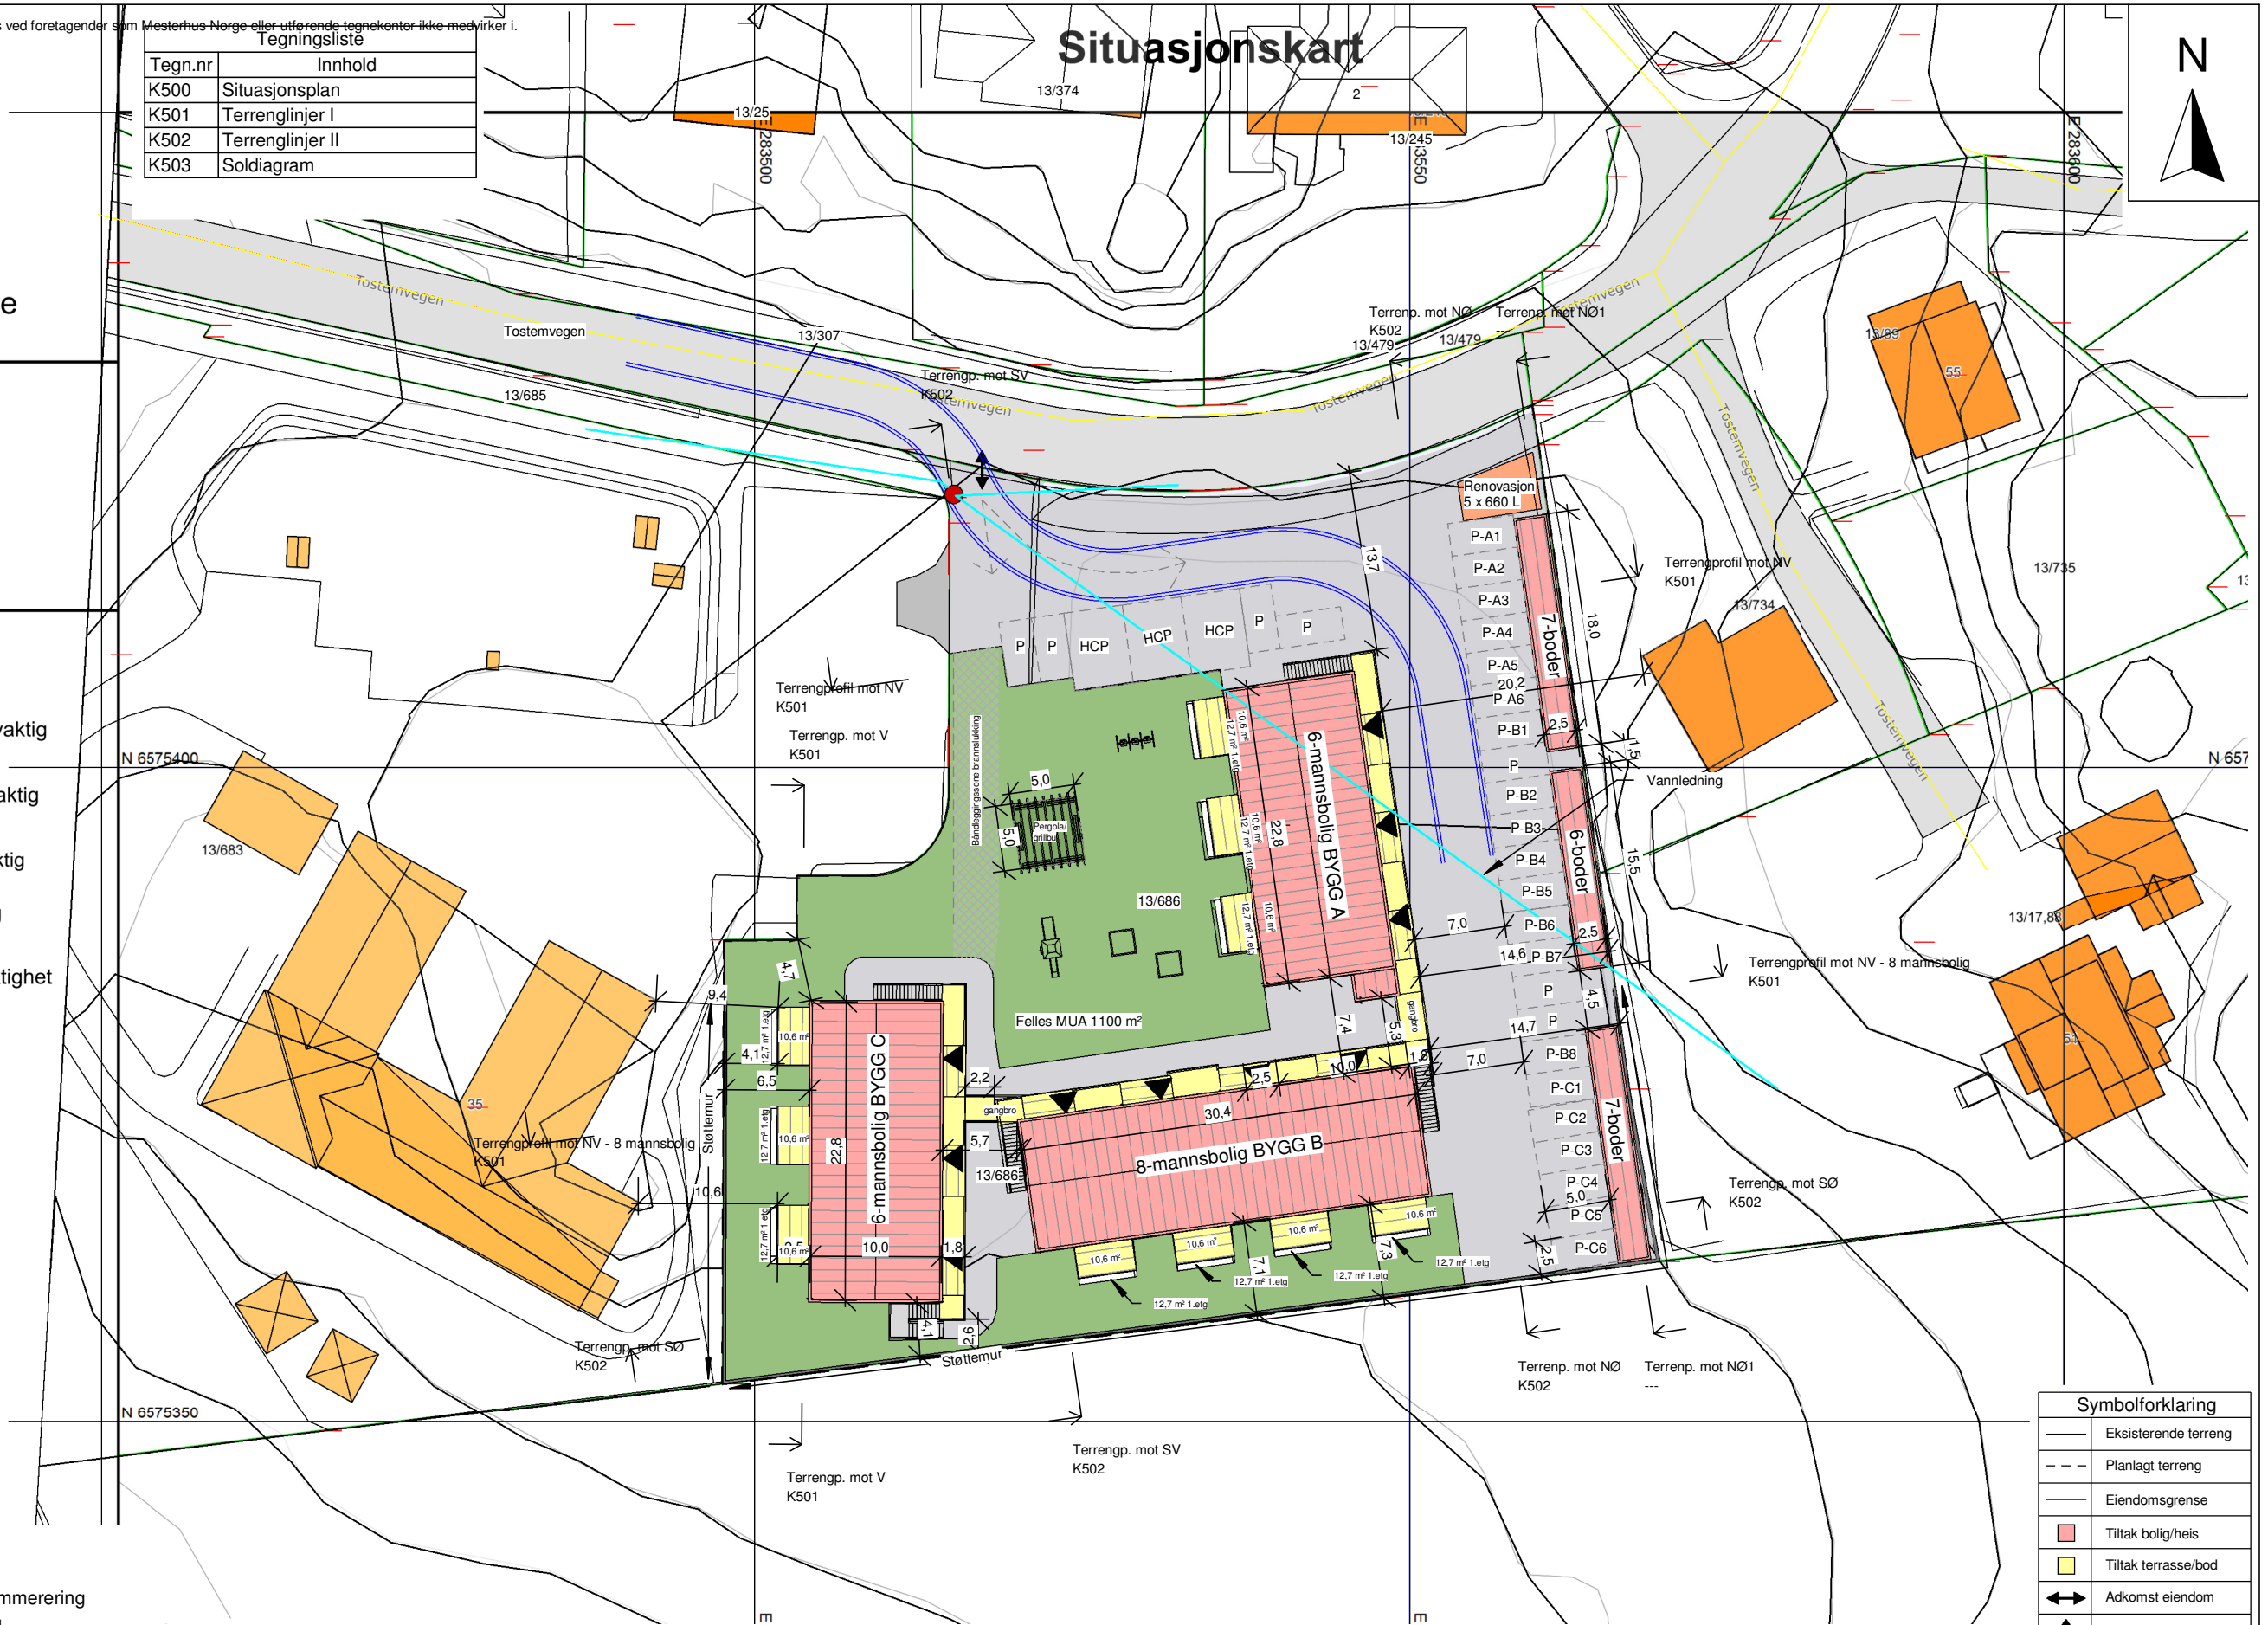

- I 08.11.22 møs Parkeringsnummerering
- H 04.11.22 møs Nummerering
- G 03.11.22 møs Fasadejusteringer
- F 04.10.22 vth Sportsboder, vannledning, soldiagram


REV.	DATO:	SIGN:	REVISJON:
E	18.04.22	møs	justert plassering, boder, svalganger ++
D	25.08.21	tme	Hevet bygg, endret boder og p-plasser
C	16.08.21	tme	Terrengprofiler med sosi-terreng
B	30.04.21	tme	Endret trapp 6-manns mot vest, boder + MUA
A	22.03.21	tme	Redusert 2 boenheter, endringer boder, MUA + p-plasser

**MESTERHUS**  
 Garvik Prosjekt AS  
 Tlf: 52 84 47 50


TILTAKSHAVER  
 BYGGEPLASS  
 Tjøsvoll Tunet, Åkrehamn  
 G.Nr. / B.Nr.  
 13/686  
 KOMMUNE  
 Karmøy




TEGN, INNHOLD		TILTAKSART:	MÅL v/A3:
Situasjonsplan			1 : 500
PROSJEKT			
2x6-mannsbolig, 8-mannsbolig + boder			
ARKITEKT	DATO:	SIGN:	PROSJEKT Nr.
	26.10.2020	tme	20172
			TEGN.Nr.
			K500

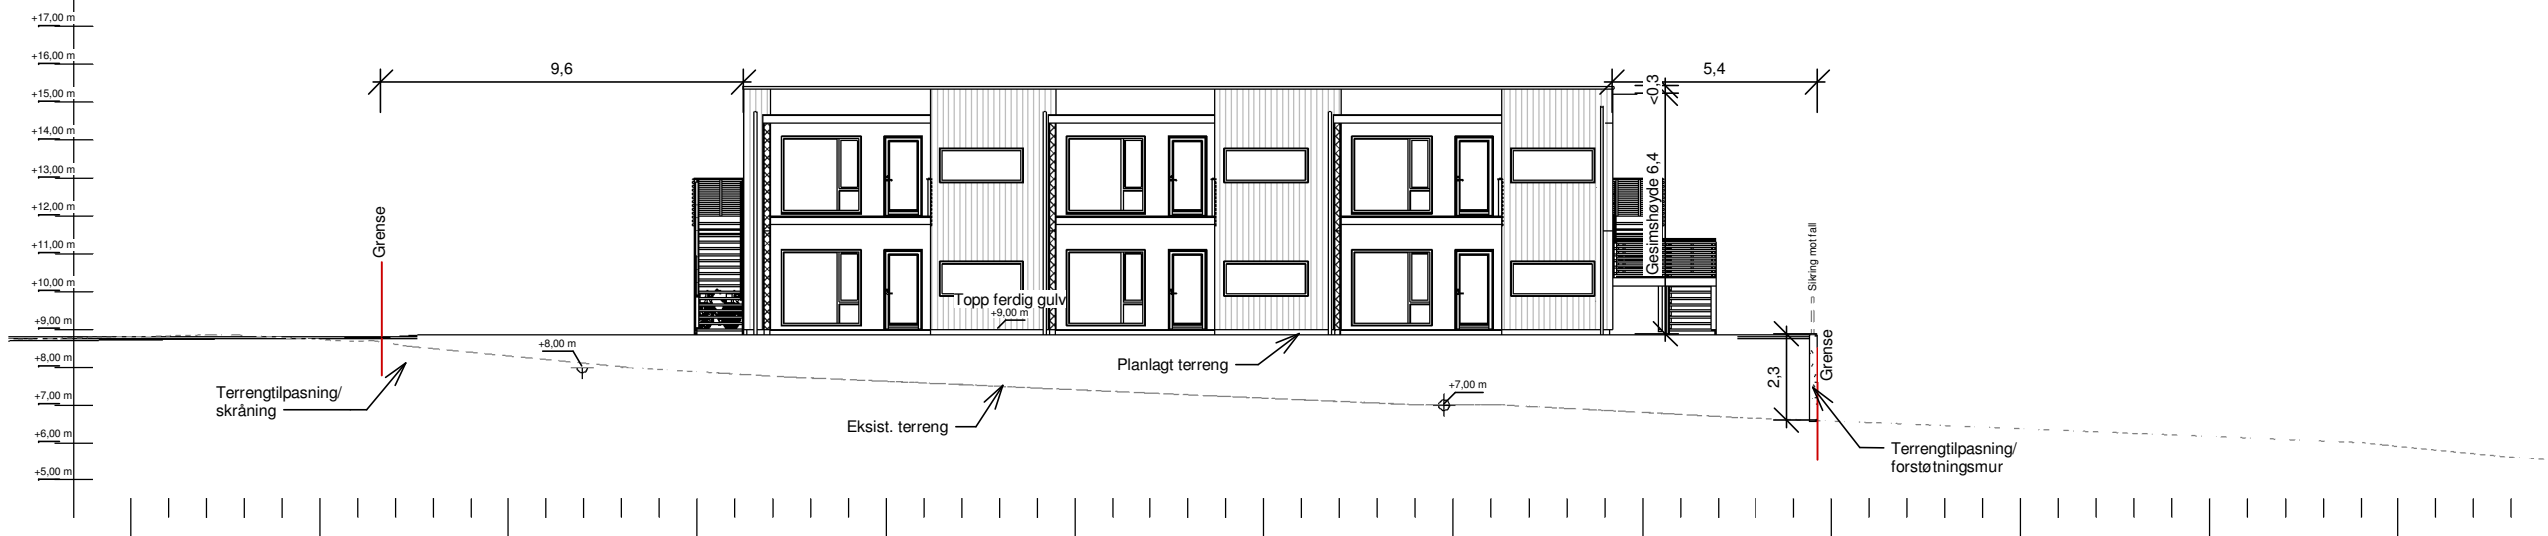

Terrengp. mot V 1 : 200

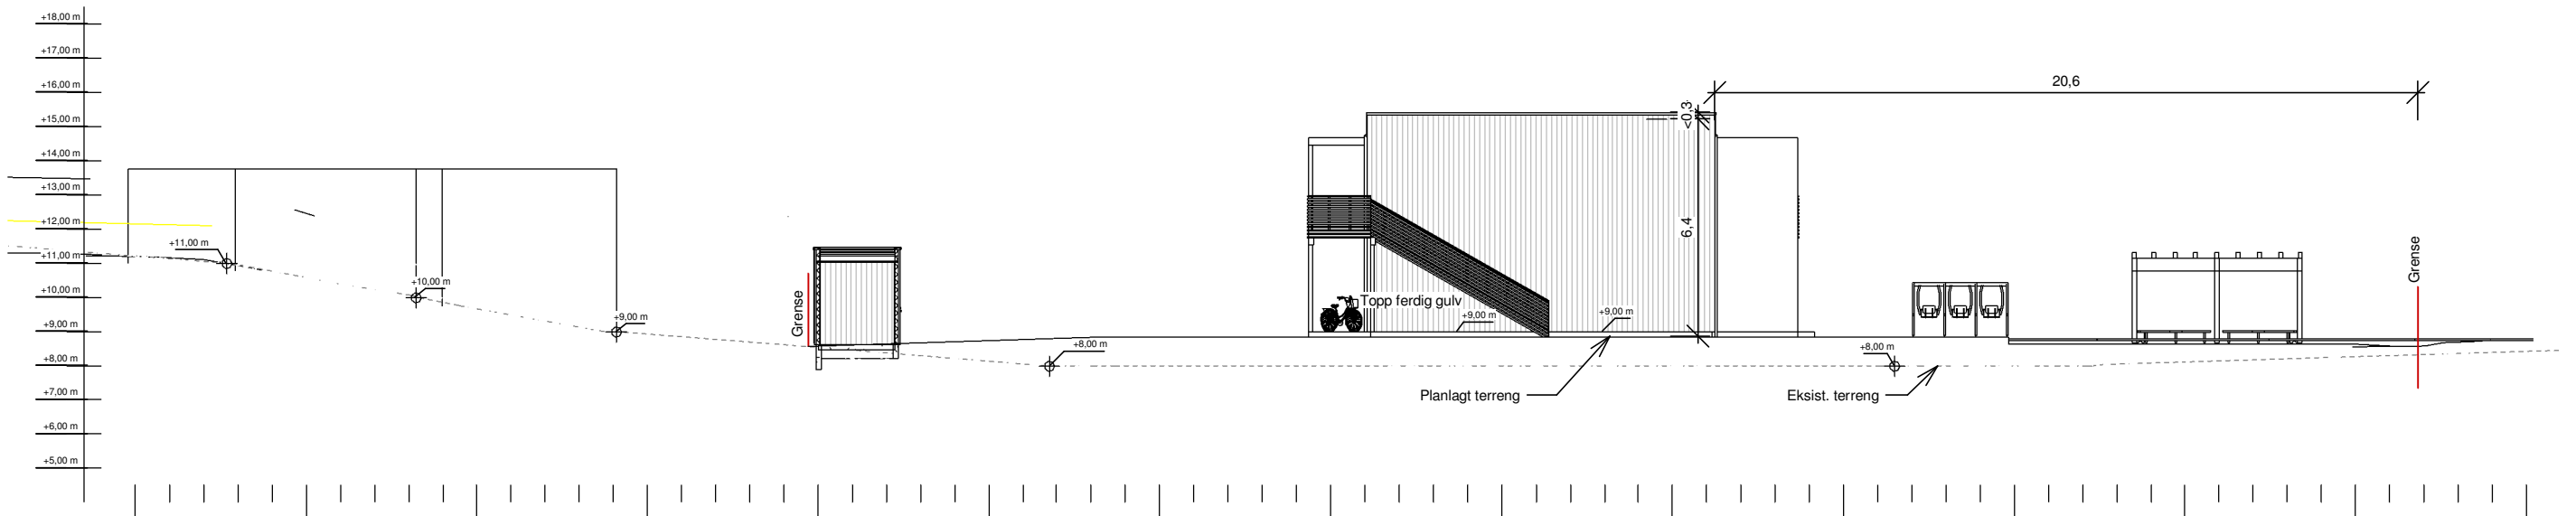

Terrengprofil mot NV 1 : 200

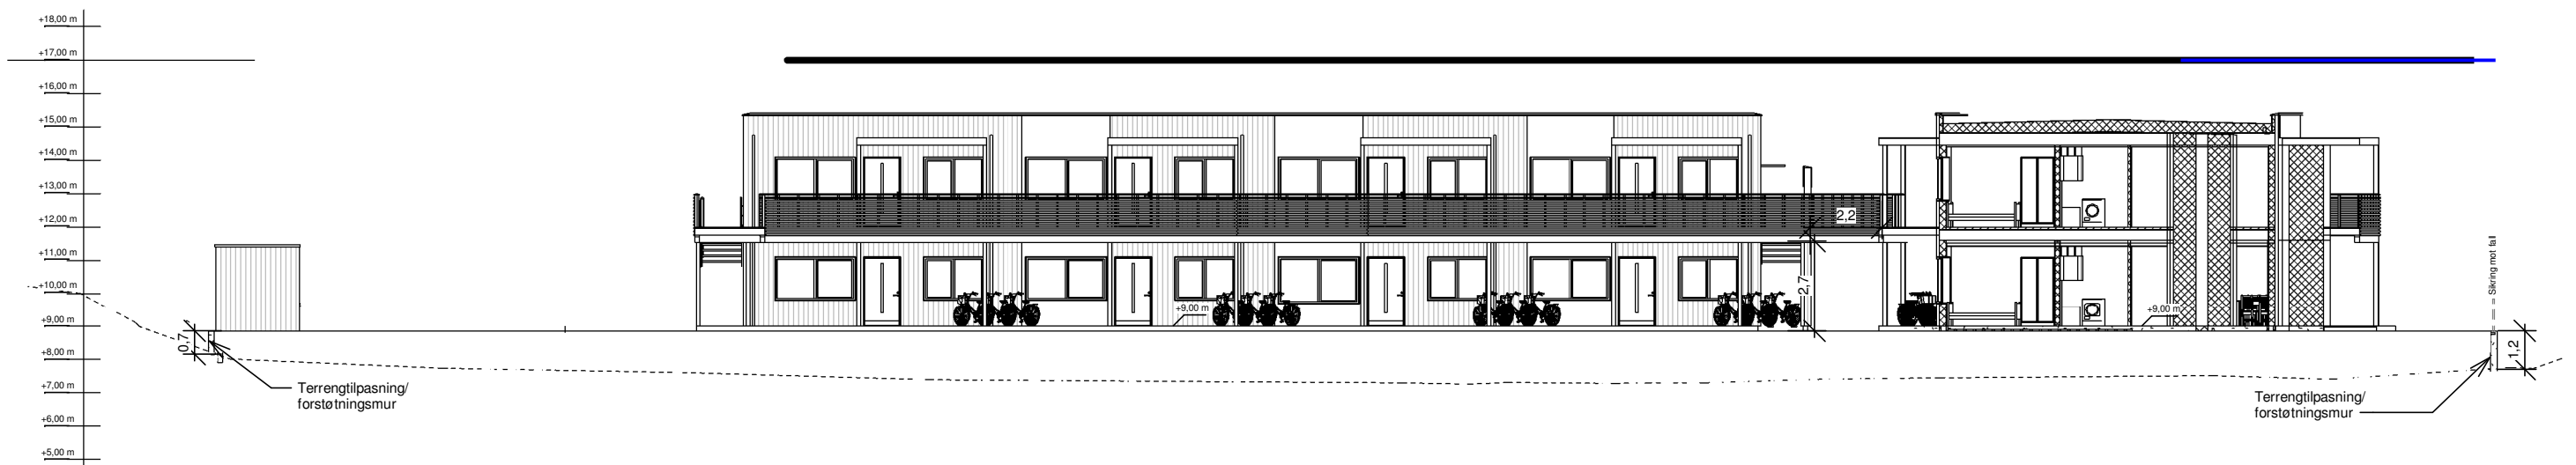

- I 08.11.22 møs Parkeringsnummerering
- H 04.11.22 møs Nummerering
- G Terrengprofil mot NV 8 mannsbolig 1 : 200
- F 04.10.22 vth Sportsboder, vannledning, soldiagram


REV.	DATO:	SIGN:	REVISJON:
E	18.04.22	møs	justert plassering, boder, svalganger ++
D	25.08.21	tme	Hevet bygg, endret boder og p-plasser
C	16.08.21	tme	Terrengprofiler med sosi-terreng
B	30.04.21	tme	Endret trapp 6-manns mot vest, boder + MUA
A	22.03.21	tme	Redusert 2 boenheter, endringer boder, MUA + p-plasser

**MESTERHUS**  
 Garvik Prosjekt AS  
 Tlf: 52 84 47 50


TILTAKSHAVER  
 BYGGEPLASS  
 Tjøsvoll Tunet, Åkrehamn  
 G.Nr. / B.Nr.  
 13/686  
 KOMMUNE  
 Karmøy

**ARKIT**  
 ARKITEKT &  
 INGENIØRTJENESTER  
 www.arkit.no post@arkit.no


TEGN, INNHOLD		TILTAKSART:	MÅL v/A3:
Terrenglinjer I			1 : 200
PROSJEKT			
2x6-mannsbolig, 8-mannsbolig + boder			
ARKITEKT	DATO:	SIGN:	PROSJEKT Nr. / TEGN.Nr.
	26.10.2020	tme	20172 / K501

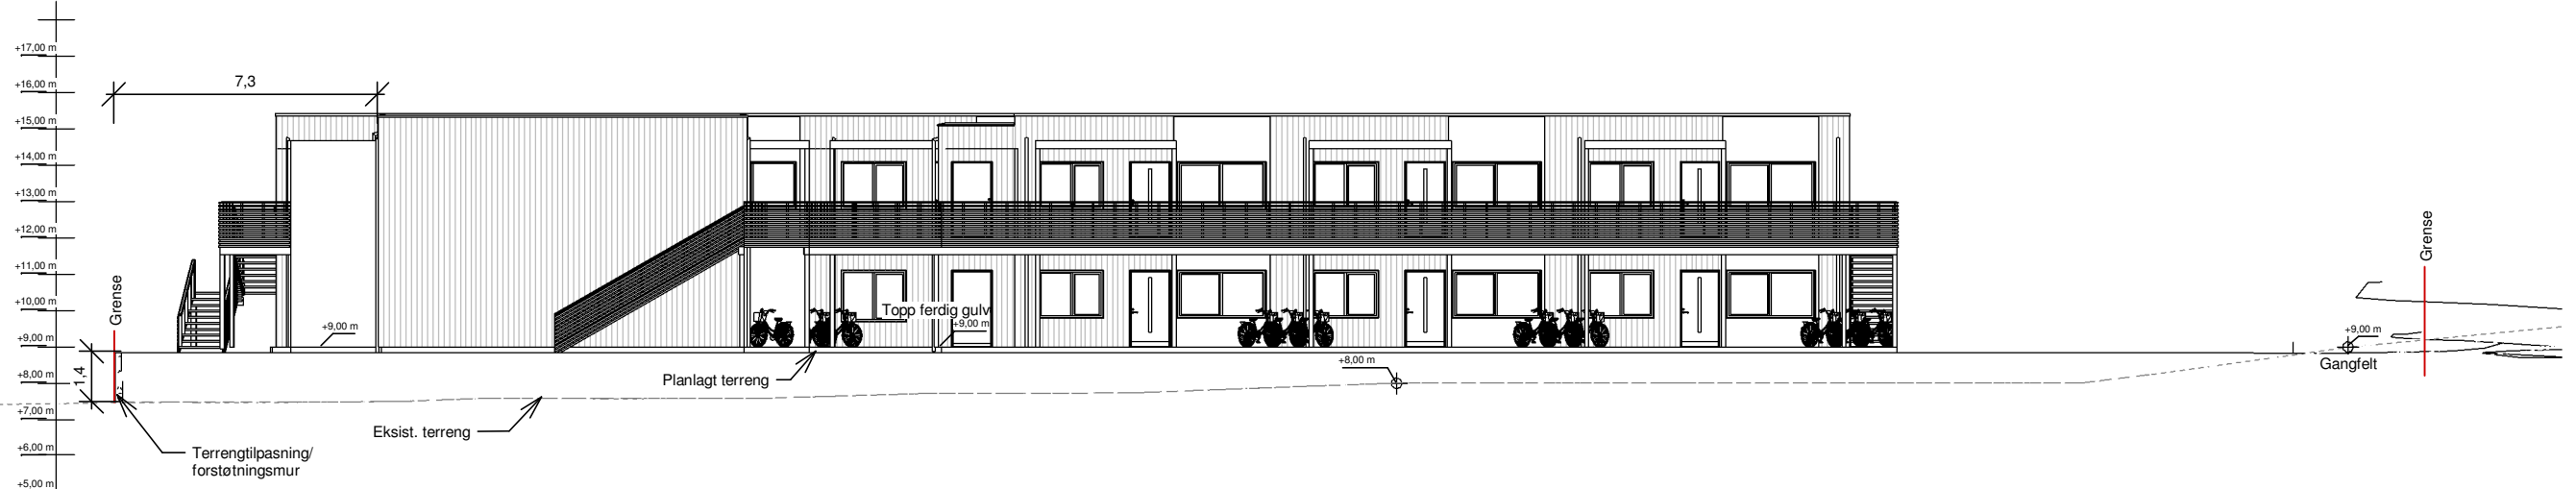

Terrenp. mot NØ 1 : 200

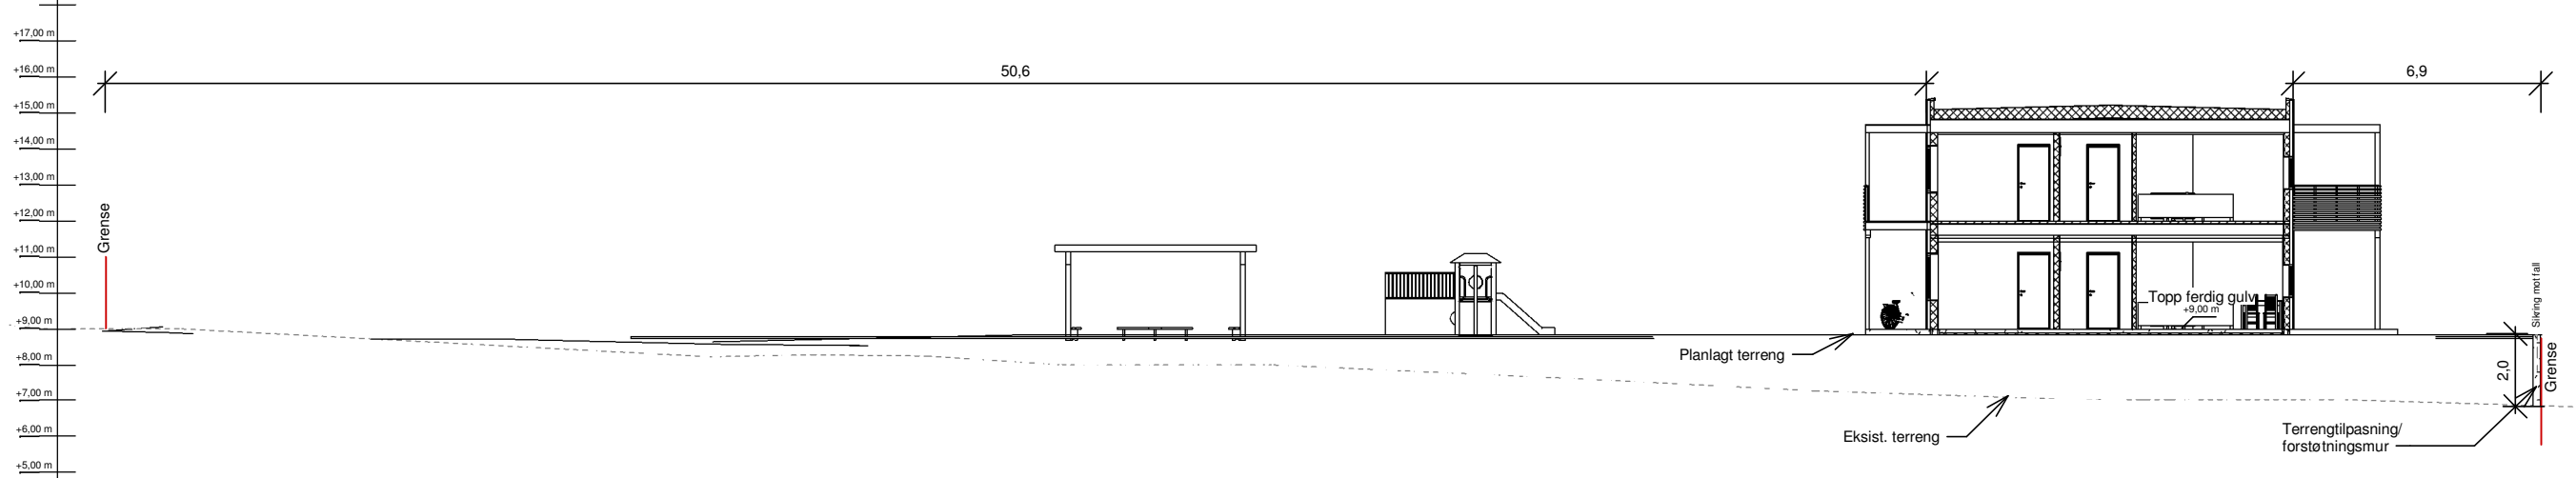

Terrenp. mot SV 1 : 200

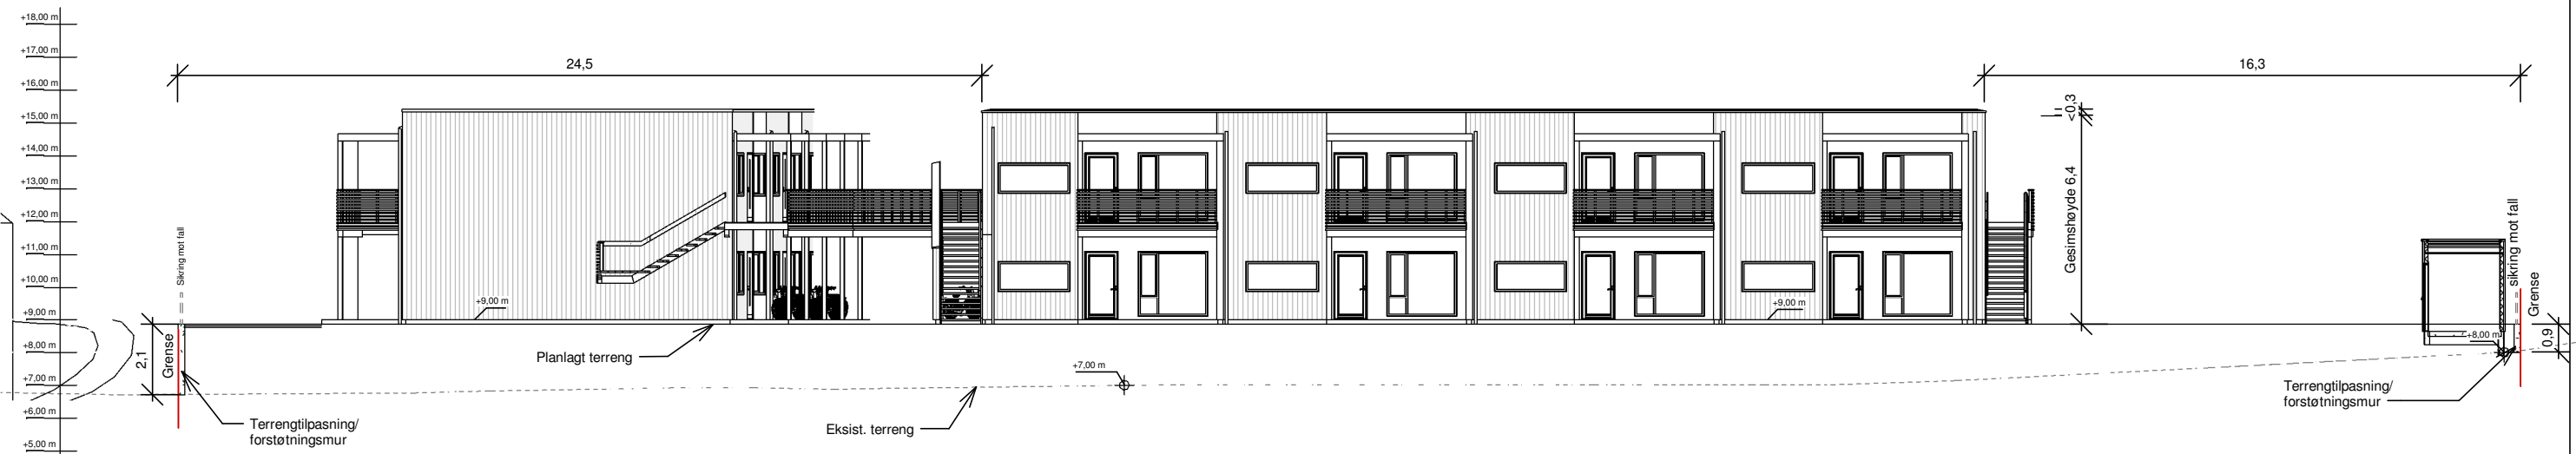

- I 08.11.22 møs Parkeringsnummerering
- H 04Terrenp. mot SØ 1 : 200
- G 03.11.22 møs Fasadejusteringer
- F 04.10.22 vth Sportsboder,vannledning,soldiagram


REV:	DATO:	SIGN:	REVISJON:
E	18.04.22	møs	justert plassering, boder, svalganger ++
D	25.08.21	tme	Hevet bygg, endret boder og p-plasser
C	16.08.21	tme	Terrengprofiler med sosi-terreng
B	30.04.21	tme	Endret trapp 6-manns mot vest, boder + MUA
A	22.03.21	tme	Redusert 2 boenheter, endringer boder, MUA + p-plasser

**MESTERHUS**  
Garvik Prosjekt AS  
Tlf: 52 84 47 50

TILTAKSHAVER  
BYGGEPLASS  
Tjøsvoll Tunet, Åkrehamn  
G.Nr. / B.Nr.  
13/686  
KOMMUNE  
Karmøy

**ARKIT**  
ARKITEKT &  
INGENIØRTJENESTER  
www.arkit.no post@arkit.no

TEGN, INNHOLD		TILTAKSART:	MÅL v/A3:
Terrenglinjer II			1 : 200
PROSJEKT			
2x6-mannsbolig, 8-mannsbolig + boder			
ARKITEKT	DATO:	SIGN:	PROSJEKT Nr. / TEGN.Nr.
	26.10.2020	tme	20172 / K502

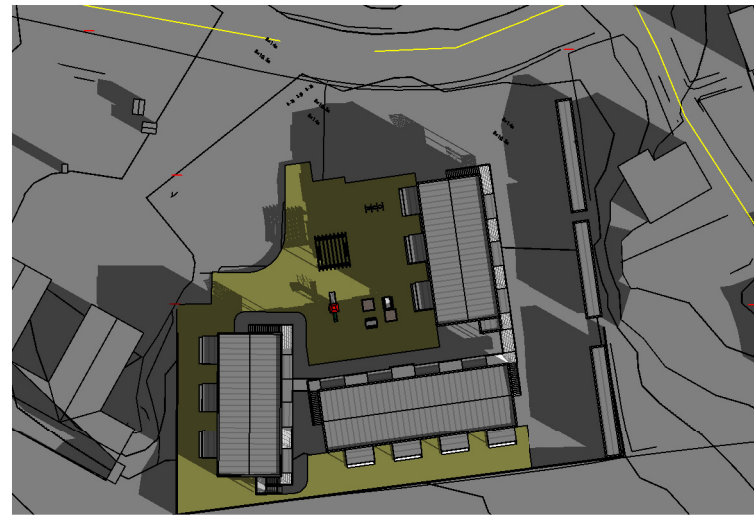


20 mars kl.09-00



70% av uteoppholdsareal har sol ved vårjevndøgn  
21 mars kl.12-00




20 mars kl.15-00

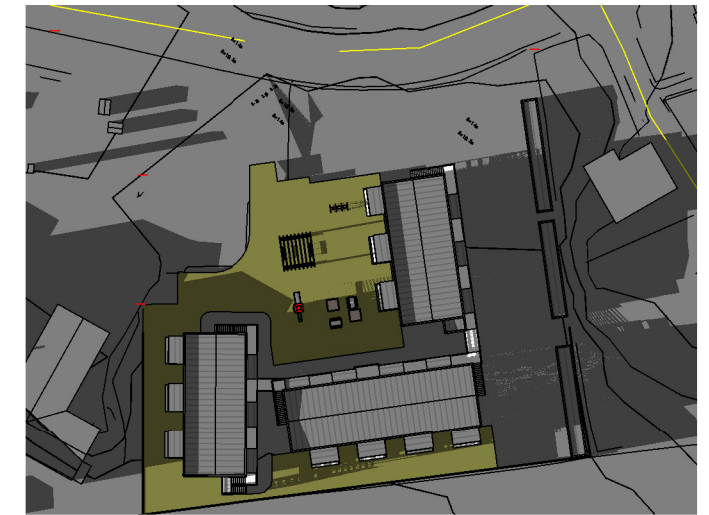


20 mars kl.18-00



20 juli kl.09-00

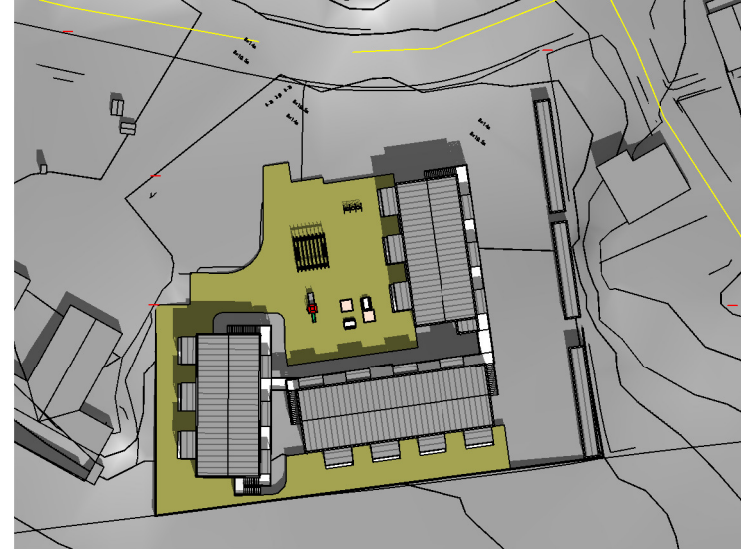

20 juli kl.12-00

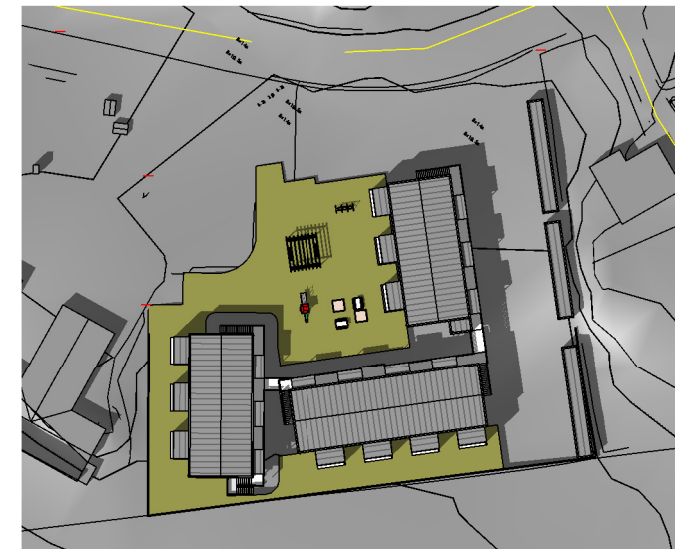

20 juli kl.15-00



20 juli kl.18-00



08.11.22 møs Parkeringsnummerering  
H 04.11.22 møs Nummerering

21 sep kl.09-00; Fasadejusteringer


F 04.10.22 vth Sportsboder,vannledning,soldiagram



21 sep kl.12-00



21 sep kl.15-00

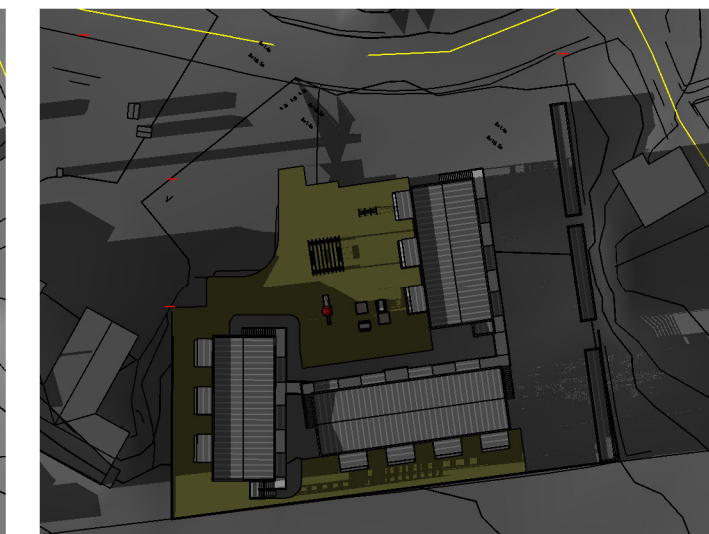

21 sep kl.18-00

REV.	DATO:	SIGN:	REVISJON:
E	18.04.22	møs	justert plassering, boder, svalganger ++
D	25.08.21	tme	Hevet bygg, endret boder og p-plasser
C	16.08.21	tme	Terrengprofiler med sosi-terreng
B	30.04.21	tme	Endret trapp 6-manns mot vest, boder + MUA
A	22.03.21	tme	Redusert 2 boenheter, endringer boder, MUA + p-plasser

**MESTERHUS**  
Garvik Prosjekt AS  
Tlf: 52 84 47 50

TILTAKSHAVER  
BYGGEPLASS  
Tjøsvoll Tunet, Åkrehamn  
G.Nr. / B.Nr.  
13/686  
KOMMUNE  
Karmøy

**ARKIT**  
— ARKITEKT & —  
INGENIØRTJENESTER  
www.arkit.no post@arkit.no

TEGN, INNHOLD		TILTAKSART:	MÅL v/A3:
Soldiagram			
PROSJEKT 2x6-mannsbolig, 8-mannsbolig + boder			
ARKITEKT	DATO:	SIGN:	PROSJEKT Nr. / TEGN.Nr.
	26.10.2020	tme	20172 / K503