


REV. 20.09.23 - AVSTAND - RENOV/PLATTFORM

UTLUBOD  
REV. 24.08.23 - RENOVASJON D-2

# Situasjonskart

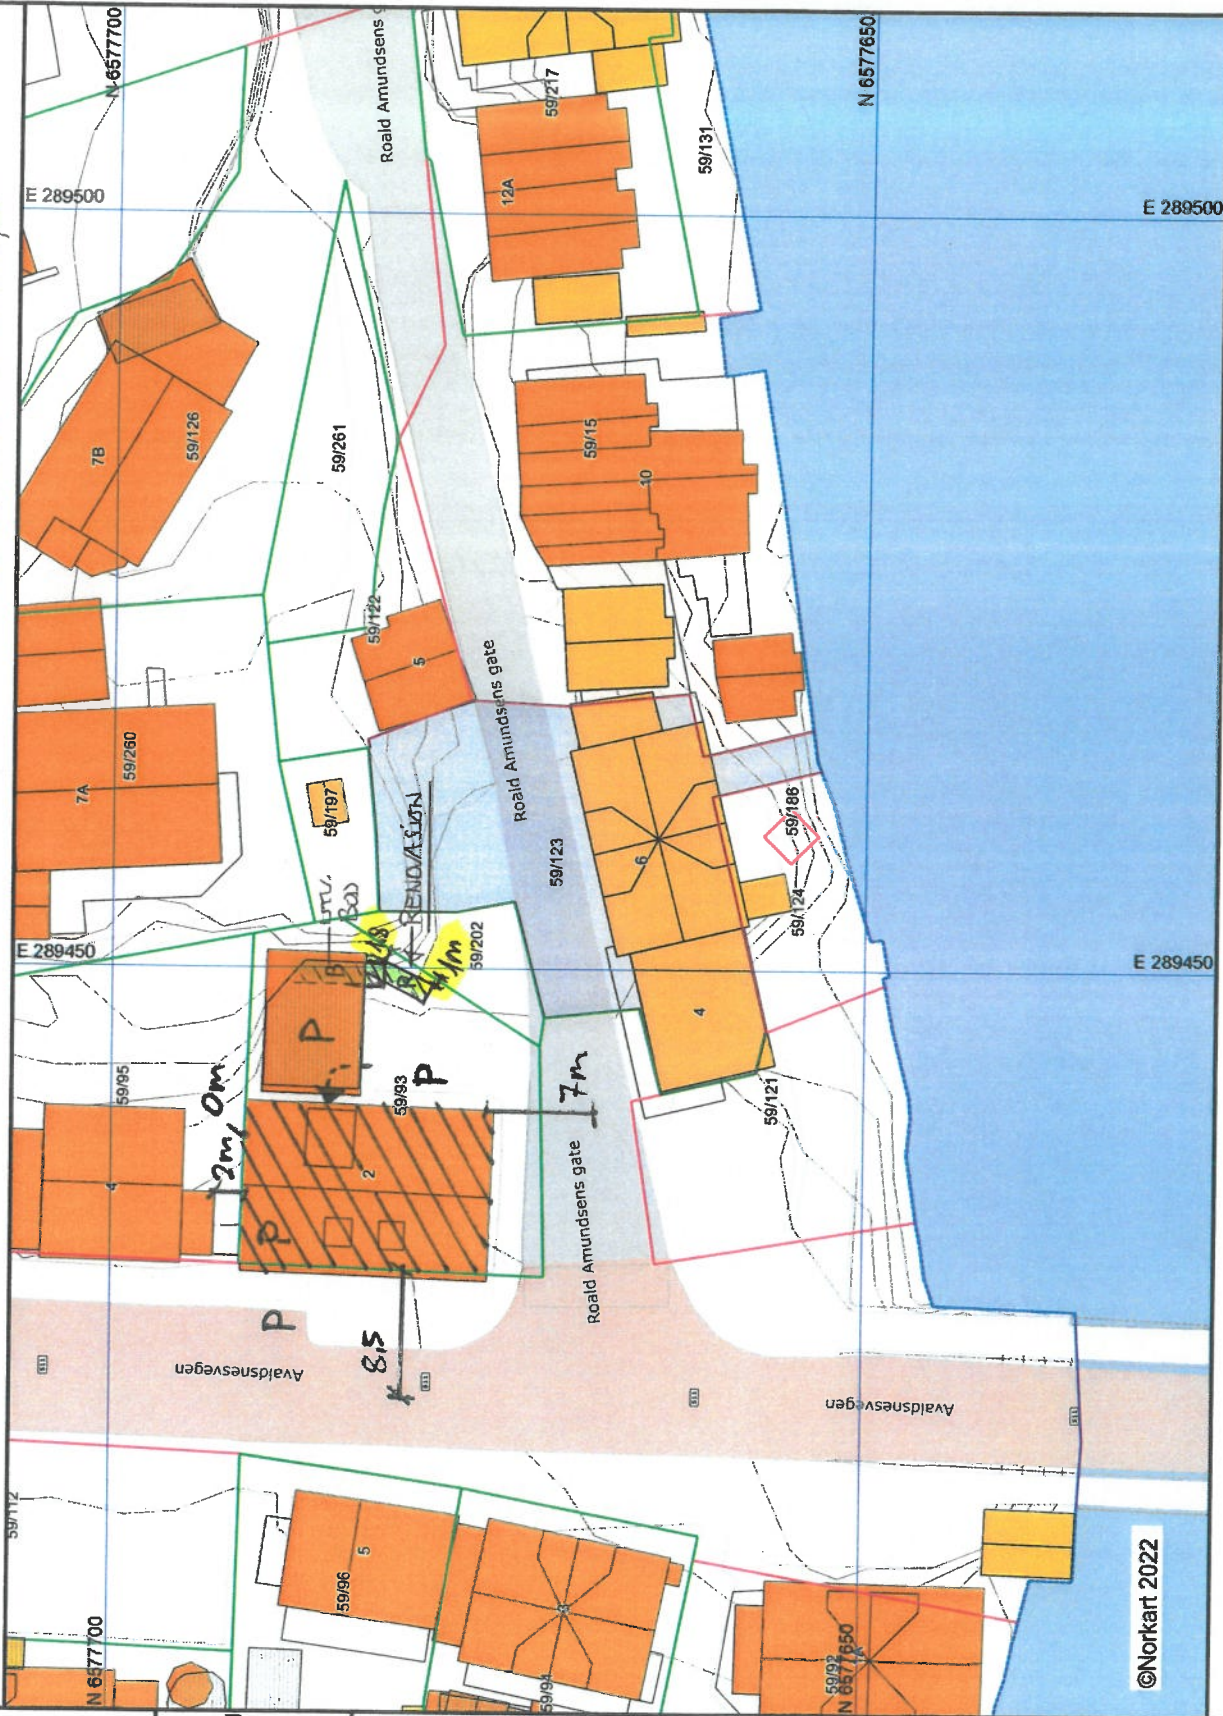

©Norkart 2022



Karmøy kommune

Eiendom: 59/123  
 Adresse: Roald Amundsens g  
 Utskriftsdato: 20.04.2022  
 Målestokk: 1:500

- Eiendomsgr. nøyaktig <= 10 cm
- Eiendomsgr. middels nøyaktig >10<=30 cm
- Eiendomsgr. mindre nøyaktig >30<=200 cm
- Eiendomsgr. mindre nøyaktig >200<=500 cm
- Eiendomsgr. lite nøyaktig >=500 cm
- Eiendomsgr. uvis nøyaktighet
- Hjelpeinje veikant
- Eiendomsgr. omkrets
- Hjelpeinje punktaste
- Hjelpeinje vannkant
- Hjelpeinje fltv



UTM-32

1) Det tas forbehold om feil i kartgrunnlaget  
 2) Ved utskrift fra PDF-fil kan målestokken bli unøyaktig

