


1:100 Fasade Øst

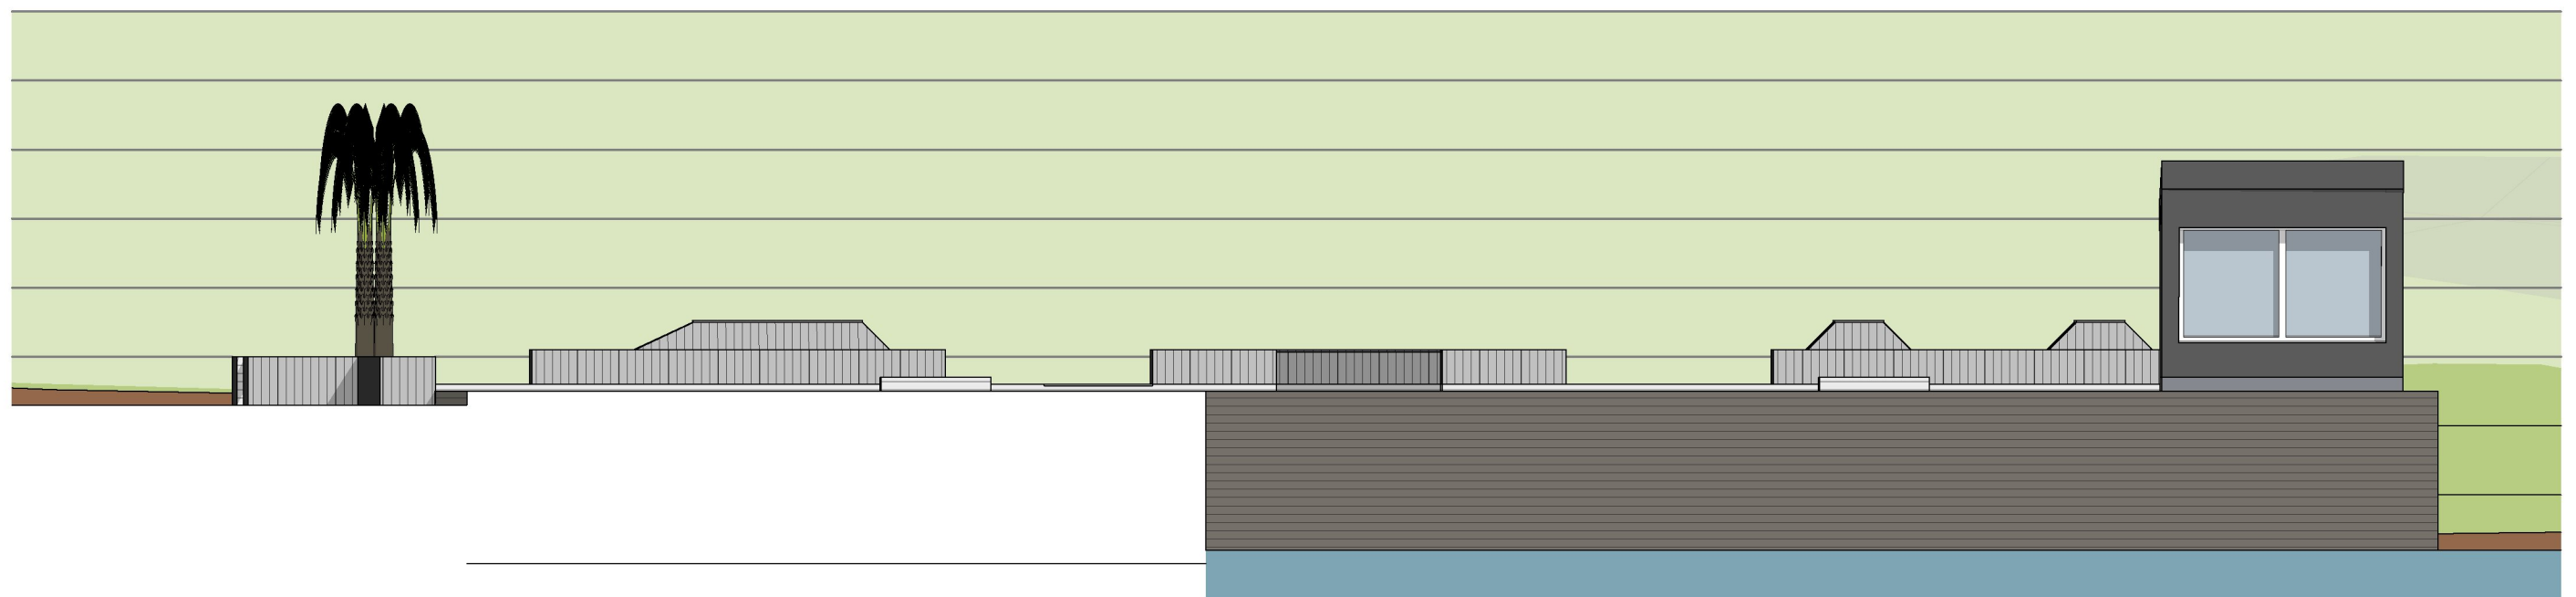

1:100 Fasade Sør

Nordpil:	Prosjektnavn: <b>Byrom Stangelandsvågen</b>	Tiltakshaver <b>Karmøy kommune</b> Postboks 167 4291 KOPERVIK	Prosjekterende byrom: <b>Karmøy kommune</b> Postboks 167 4291 KOPERVIK	Tegningsnr.: <b>E-3</b>	Vedleggsnr.: <b>E-3</b>	Målestokk <b>1:100</b>
Gnr./Bnr./Festenr.: <b>58/220, 58/299</b>	Prosjektnr.: <b>KK2023-06</b>			Tegningsnavn: <b>Fasade Sør og Øst</b>		Dato: <b>30.08.2023</b>
				Fase <b>Byggesøknad</b>		Revisjon nr.: