


1:100 Snitt A-A

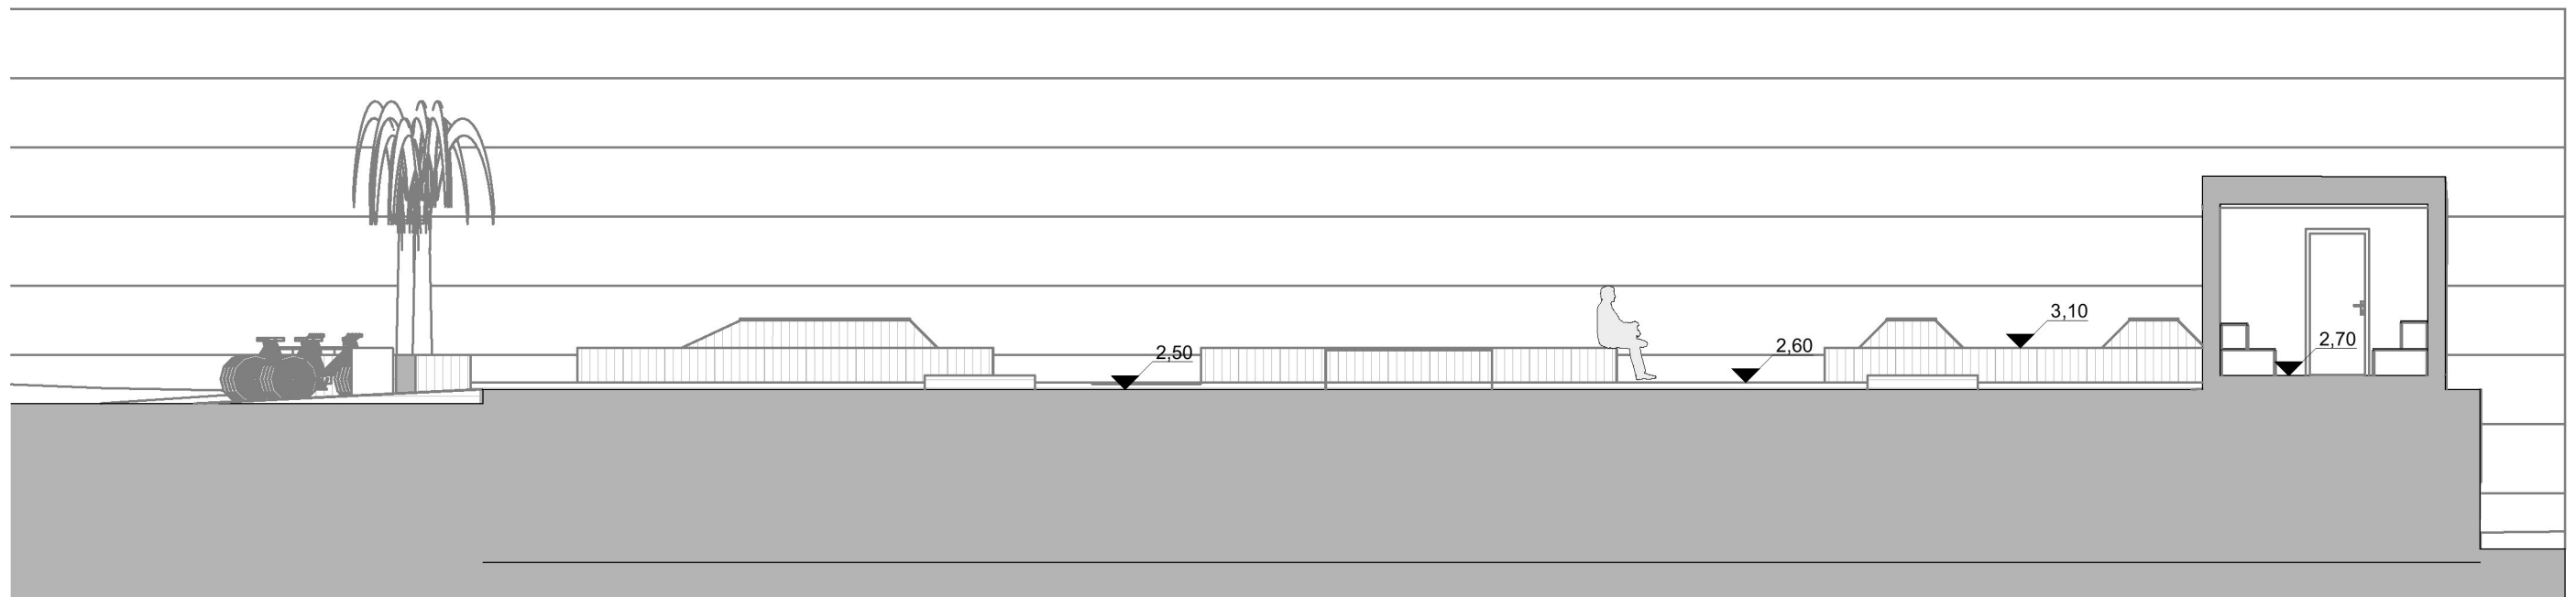

1:100 Snitt B-B

Nordpil:	Prosjektnavn: Byrom Stangelandsvågen	Tiltakshaver Karmøy kommune Postboks 167 4291 KOPERVIK	Prosjekterende byrom: Karmøy kommune Postboks 167 4291 KOPERVIK	Tegningsnr.: E-4	Vedleggsnr.: E-4	Målestokk 1:100
Gnr./Bnr./Festnr.: 58/220, 58/299	Prosjektnr.: KK2023-06			Tegningsnavn: Snitt A-A og B-B		Dato: 31.08.2023
				Fase Byggesøknad		Revisjon nr.: