


1:100 Snitt C-C

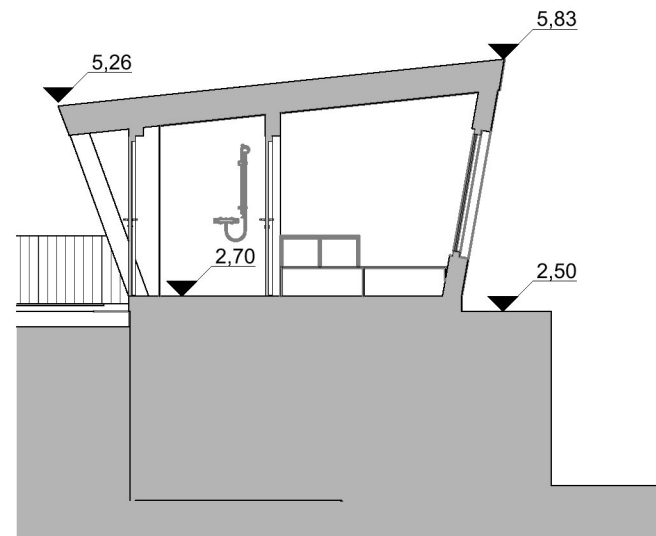

1:100 Snitt D-D

Nordpil:	Prosjektnavn: Byrom Stangelandsvågen	Tiltakshaver Karmøy kommune <small>Postboks 167 4291 KOPERVIK</small>	Prosjekterende byrom: Karmøy kommune <small>Postboks 167 4291 KOPERVIK</small>	Tegningsnr.: E-5	Vedleggsnr.: E-5	Målestokk 1:100
Gnr./Bnr./Festenr.: 58/220, 58/299	Prosjektnr.: KK2023-06			Tegningsnavn: Snitt C-C og D-D		Dato: 31.08.2023
				Fase Byggesøknad		Revisjon nr.: