



Karmøy kommune


# Reguleringsplankart

D-1



UTM-32

Eiendom: 3/87  
Adresse:  
Dato: 01.09.2023  
Målestokk: 1:500

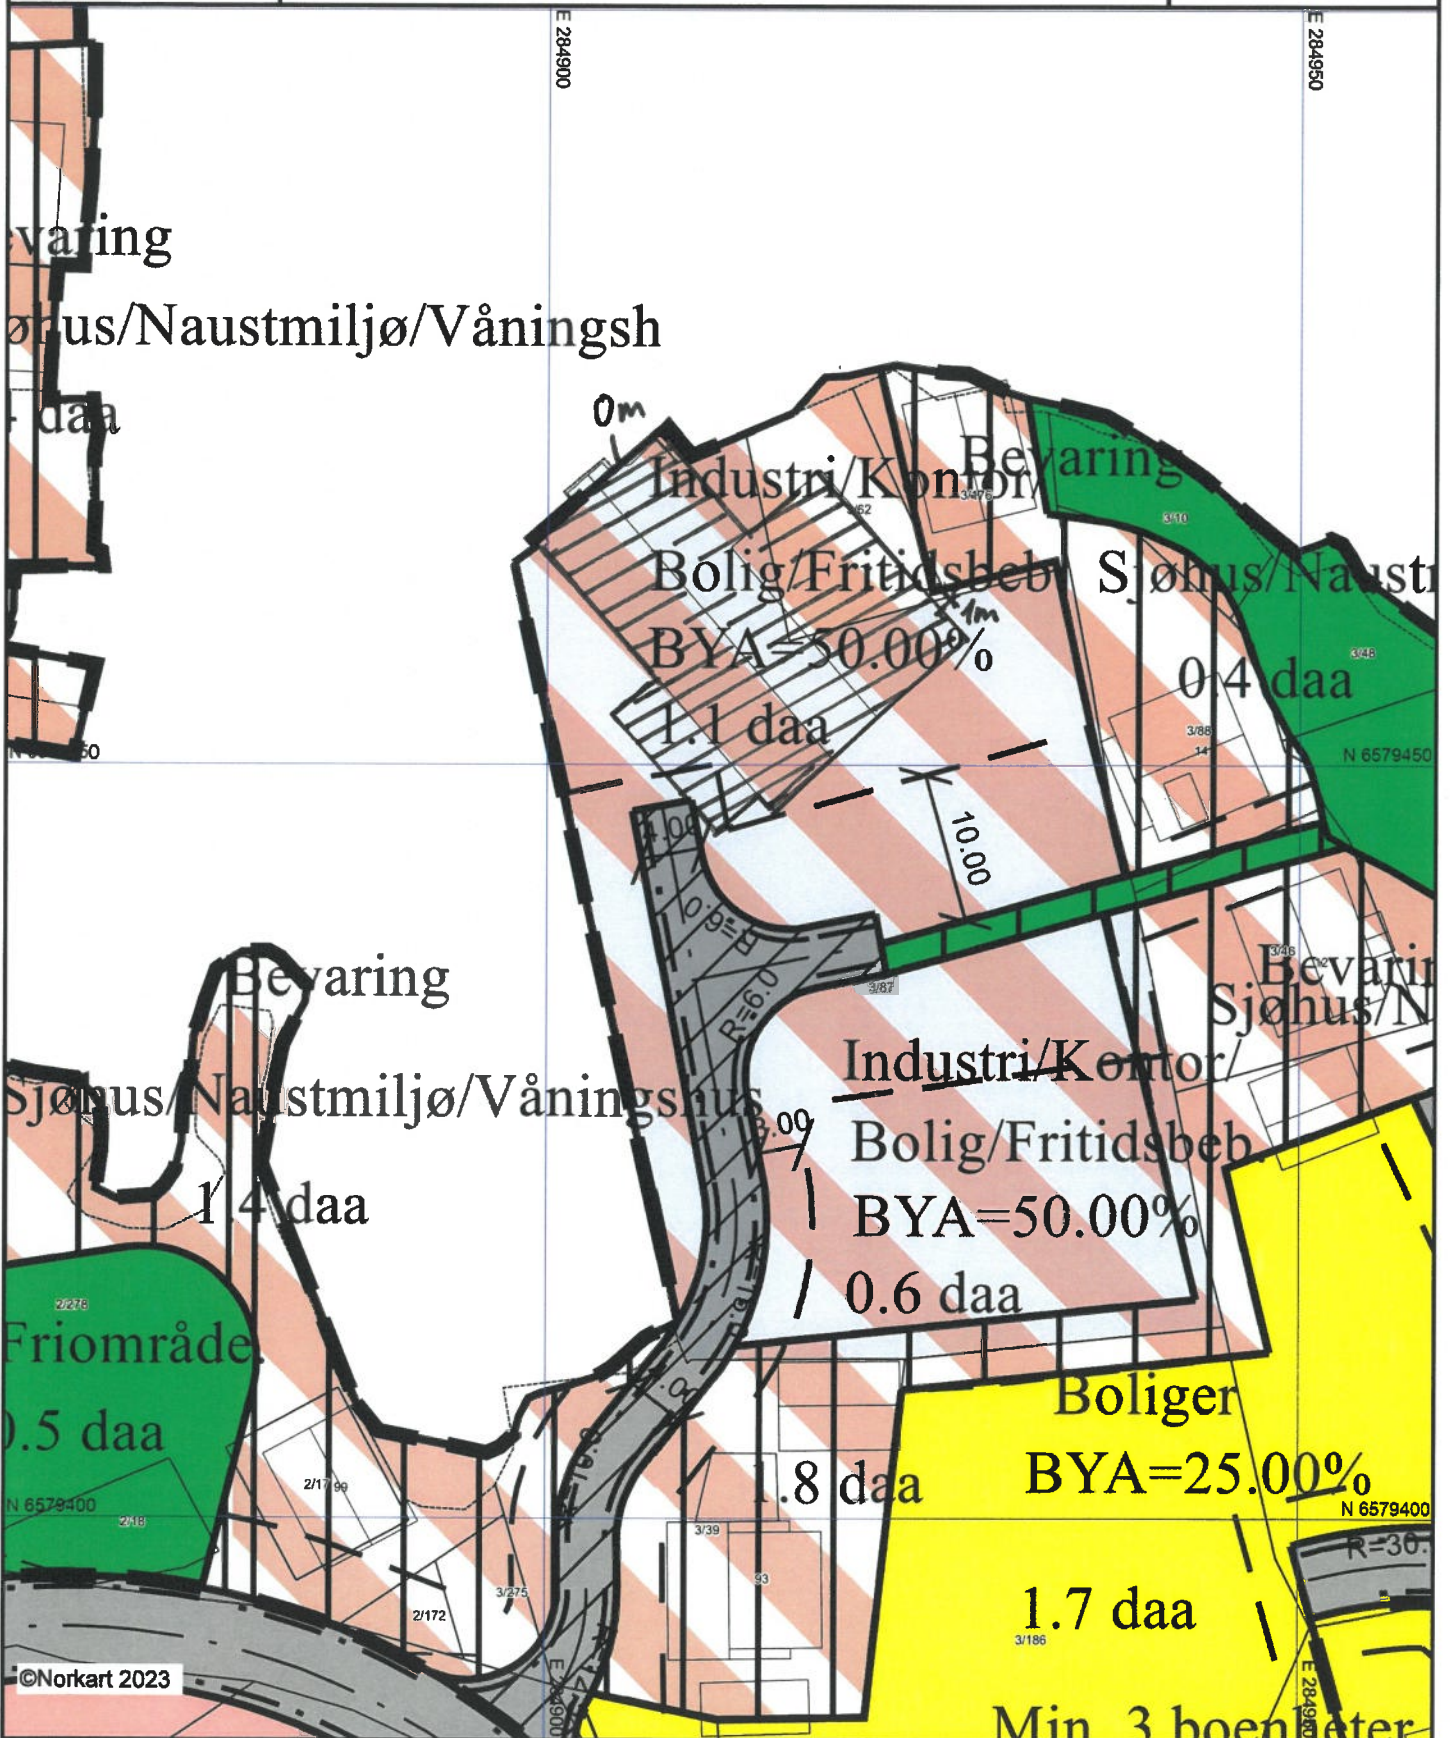

©Norkart 2023

1) Det tas forbehold om feil i kartgrunnlaget  
 2) Ved utskrift fra PDF-fil kan målestokken bli usøyaktig  
 3) Kommuneplanen er laget for små målestokker og kan være usøyaktig hvis man zoomer mye inn i planen.