




FASADE MOT NORDVEST

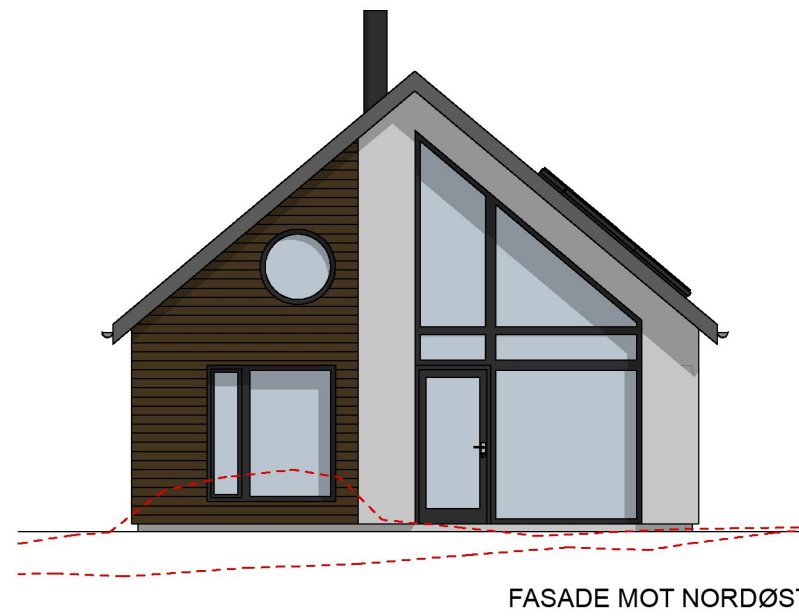


FASADE MOT NORDØST

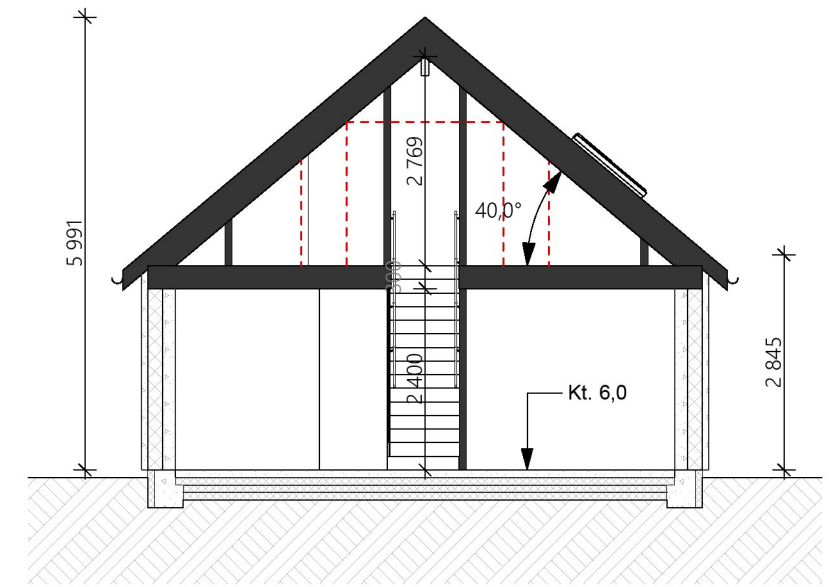

SNITT A-A

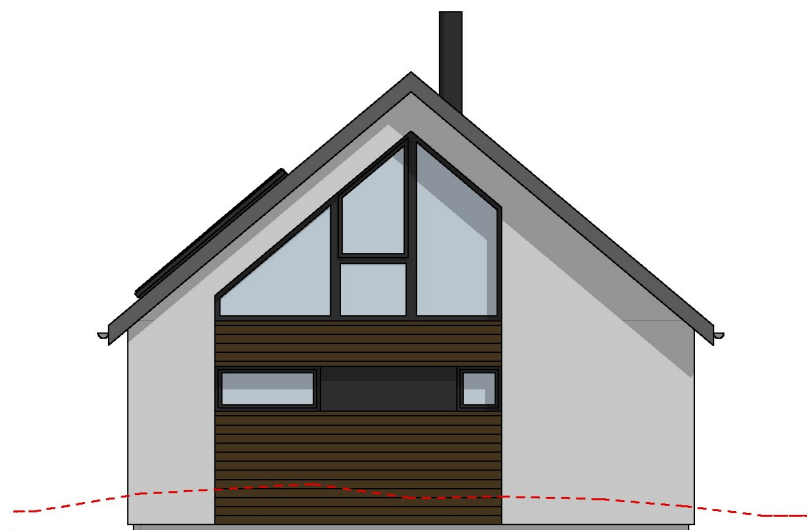

FASADE MOT SØRVEST

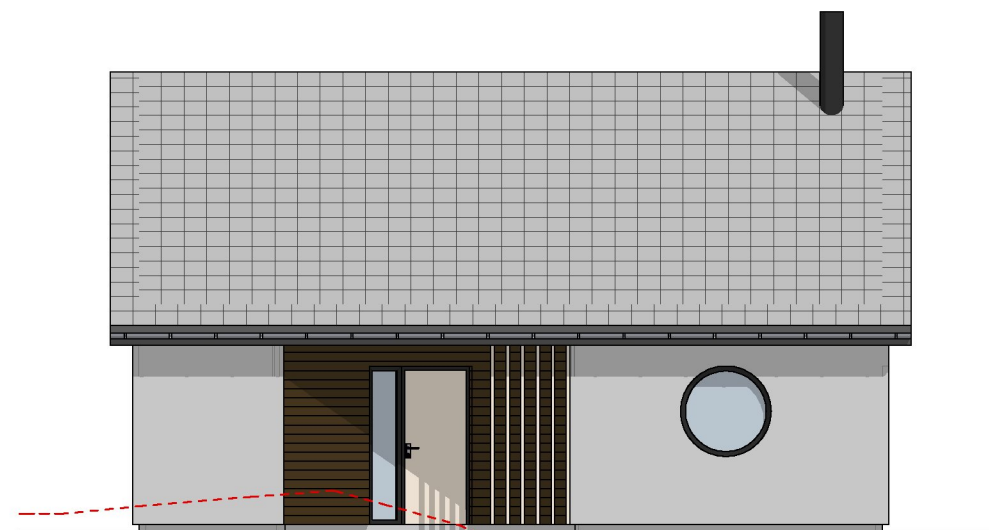

FASADE MOT SØRØST

----- EKS. TERRENG

Rev	Beskrivelse	Dato	Sign	Kontr
A	Tatutstikk, fjernet et takvindu, tegn. status	12.09.23	CH	
		Vestre Karmøyveg 397B 4270 Akrehamn TLF: 52 84 60 90 post@boligleverandoren.no Org. nr. 970973443		
Prosjekt: Fritidsbolig		Prosjektnr: 123035	Sign: CH	Kontroll:
Tiltakshaver: Didrik Ferkingstad		Målestokk: 1:100	Dato: 05.09.2023	
Type tegning: Snitt og fasader		Status: Søknadstegning		Tegningsnr.: 123035-1-111-A
<small>© Alle rettigheter tilhører Boligleverandøren AS, kopiering eller bruk av disse tegningene er forbudt uten skriftlig samtykke</small>				Gnr./Bnr./Festenr.: 22/283