



HOH.
V1

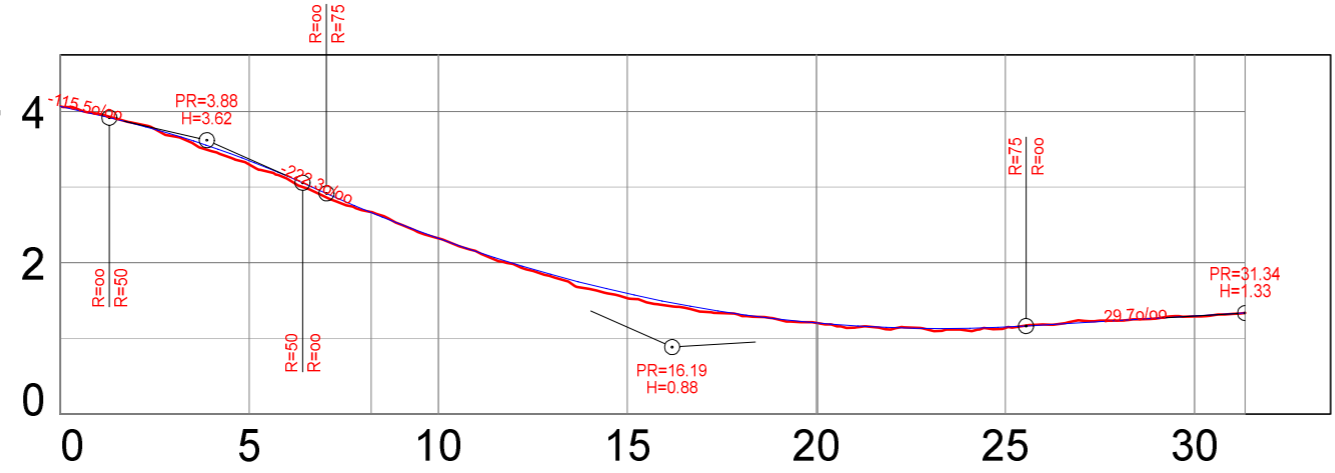

| | | | | |
|--------------------------|------|------|--------|------|
| PROFIL NR. | 0.00 | 8.23 | 20.03 | |
| HOR. KURV. | | | R=7.00 | |
| BREDDEUTV. | | | | |
| TVERRRFALL (1%=2mm) | 3.0% | 3.0% | | |
| — H.kj.b.k. | | | | |
| - - - V.kj.b.k | 3.0% | 3.0% | | |
| PROFIL H. | 4.07 | 2.32 | 1.20 | 1.30 |
| TERRENG H. | 4.07 | 2.32 | 1.21 | 1.29 |
| OVERBYGN.T. | | | | 1.34 |

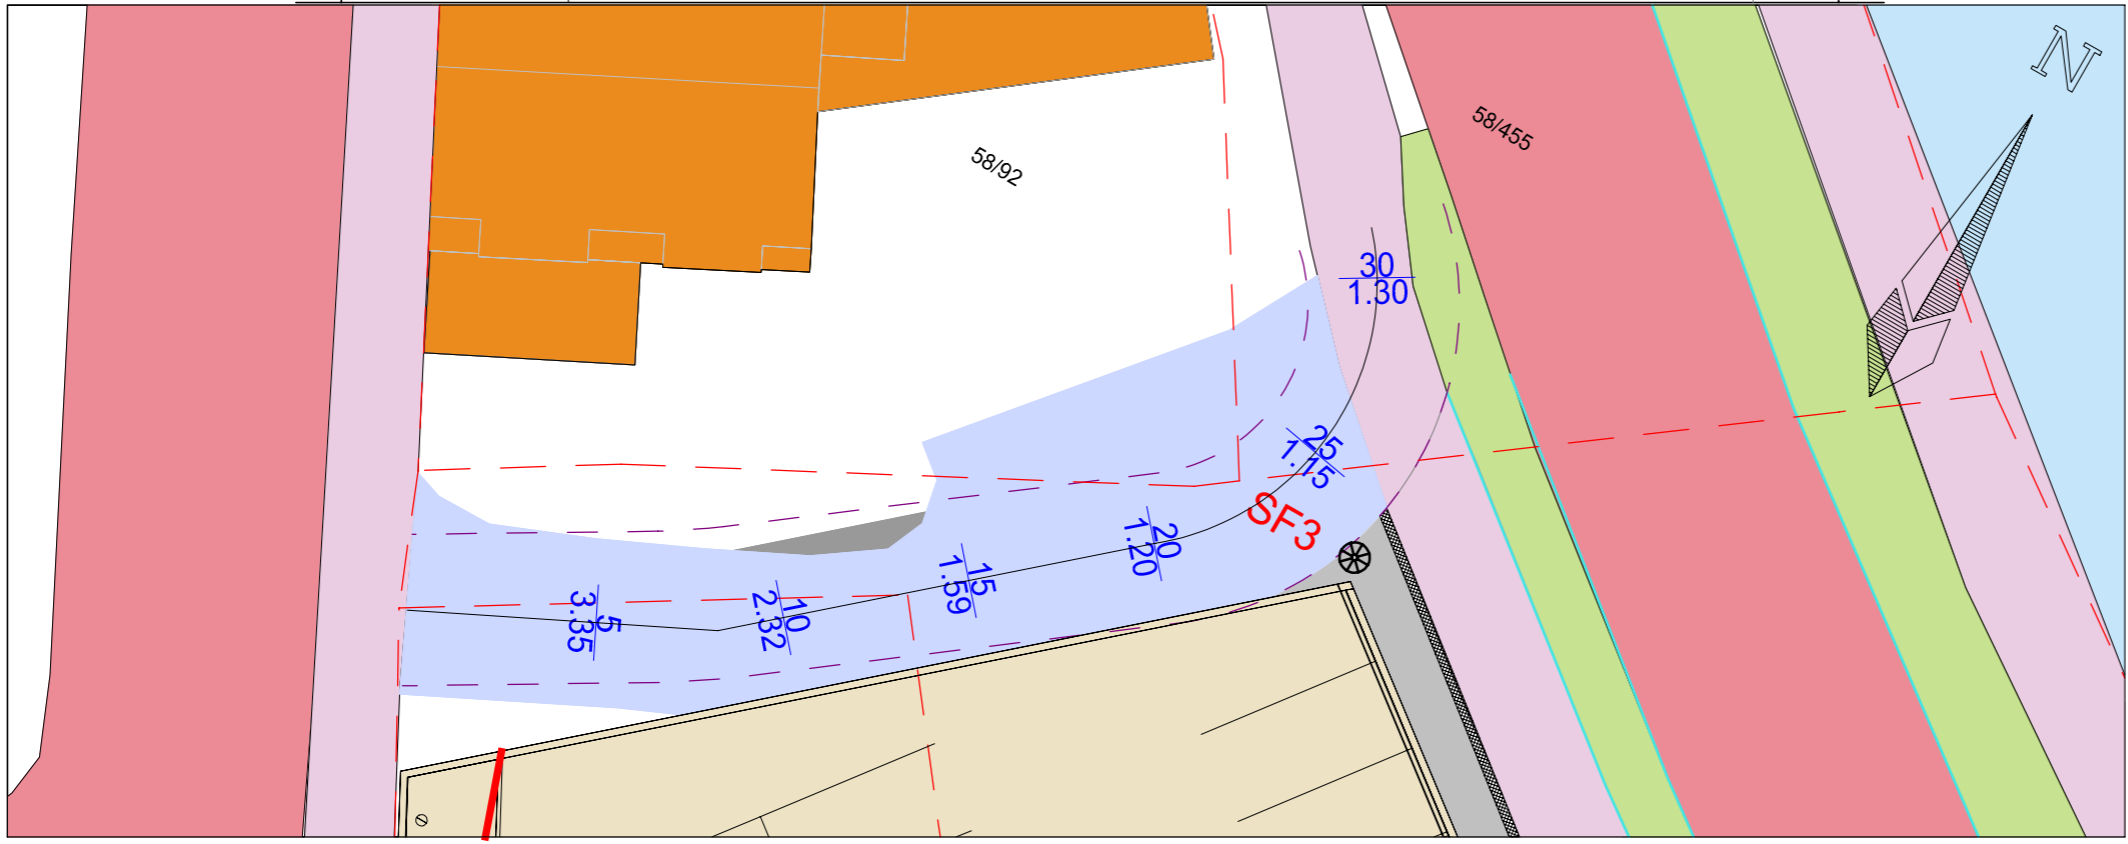

Tegnforklaring

| | |
|-------------------|------------------|
| Design trapp | Eks. brygge |
| Design mur | Eks. bygg |
| Design skulder | Eks. mur |
| Design gress-pukk | Eks. asfalt |
| Design bygg | Teigrense |
| Design veg | Design kanstein |
| Design kulestein | Design gatestein |
| Design lekeplass | Eks. Kantstein |
| Eks. gatestein | Frisikt linje |
| Eks. fortau | RpFormålGrense |
| Eks. rabbat | |

| | | | |
|--|---------------------------------------|---------------|--------------------|
| A | Oppdatert V1 lengdeprofil og plankart | 27/02/2020 | TK |
| RH-OPPMÅLING | | | |
| <small>SLETTEØVEGEN 84, 4270 AKREHAMN E-post: post@rh-oppmaling.no / www.rh-oppmaling.no</small> | | | |
| Dato | Konstr. tegnet | Godkjent | Målestokk |
| EUREF89 - SONE 32 | NN 2000 høyder | | 1:200 |
| Lengdeprofil V1 Bokelunden Garvik Tomteutvikling AS | | | Tegningsformat: A3 |
| Erstatning for: | | Erstattet av: | |
| | | 201 | |
| Henvisning: | | Beregning: | |