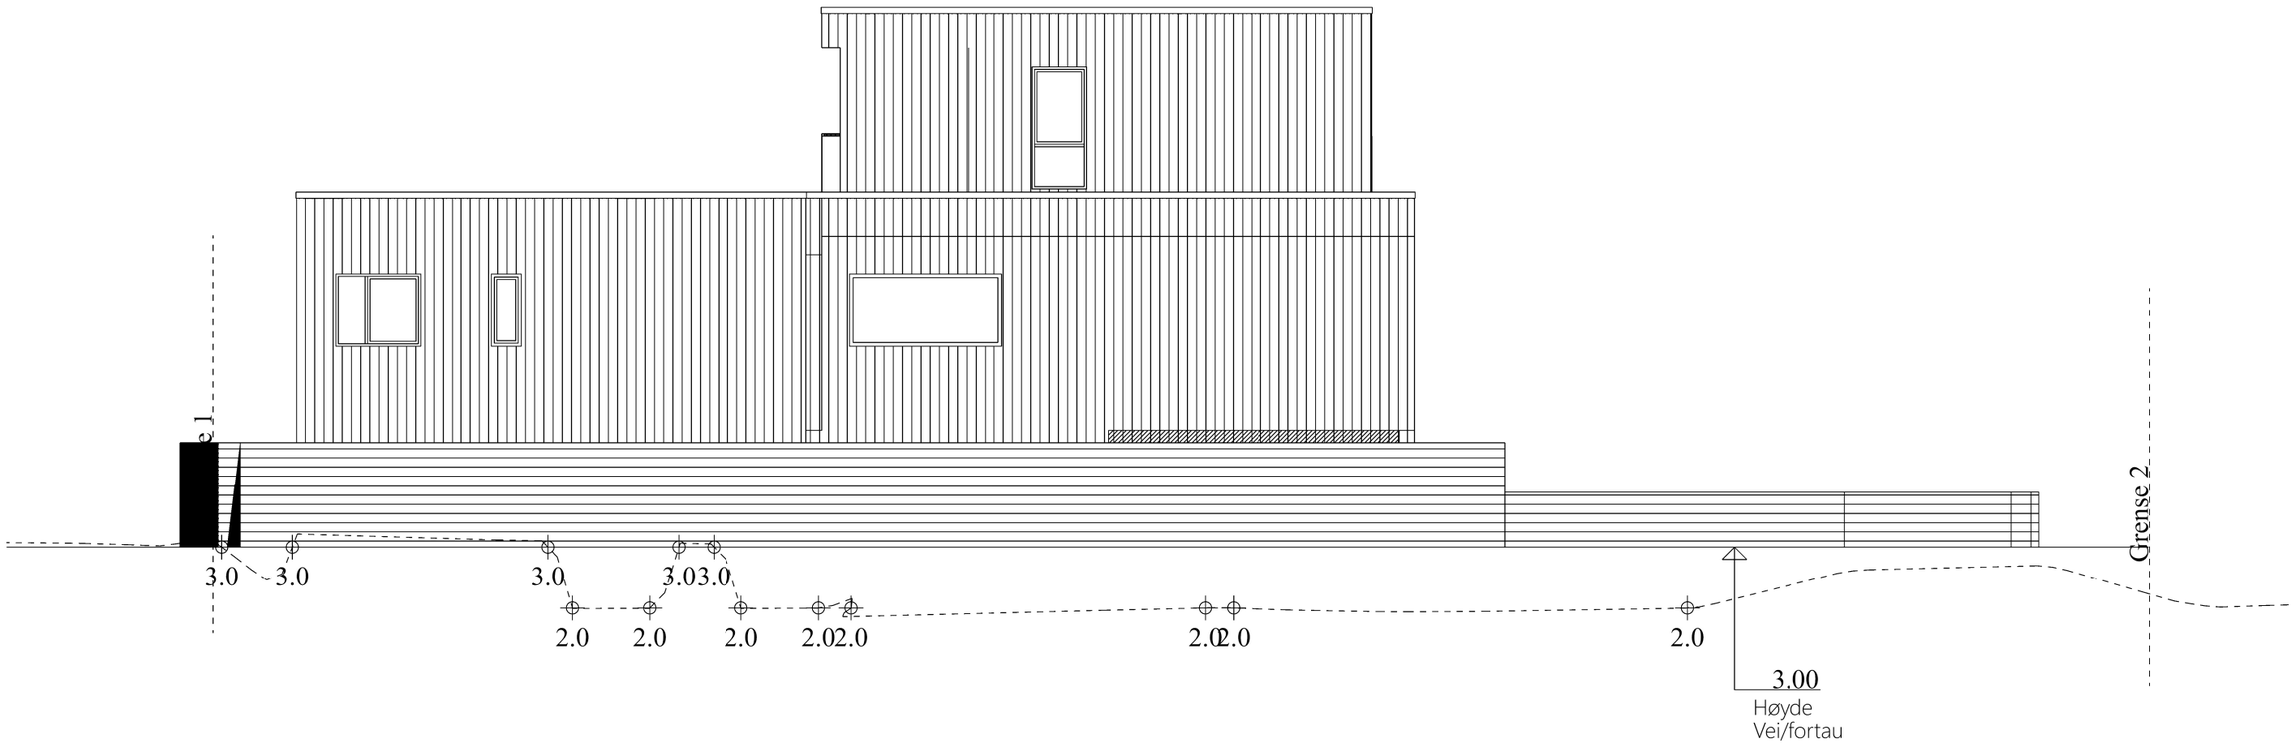

Fasade mot øst

GRAPHISOFT

RASMUSSEN BYGG
hjr.no

© Tegningen er beskyttet i.h.t. lov om opphavsrett.

Tiltakshaver: Stian Paulsen
Byggeplass: Kopervik
Kommune: Karmøy
Gnr: 59 Bnr: 106 Mål: 1 : 100
Fasader

Dato: 07.07.2023
Tegn: RT
Prosjekt nr.:
Tegn.nr: 504
Stian Paulsen