


Ikke i målestokk

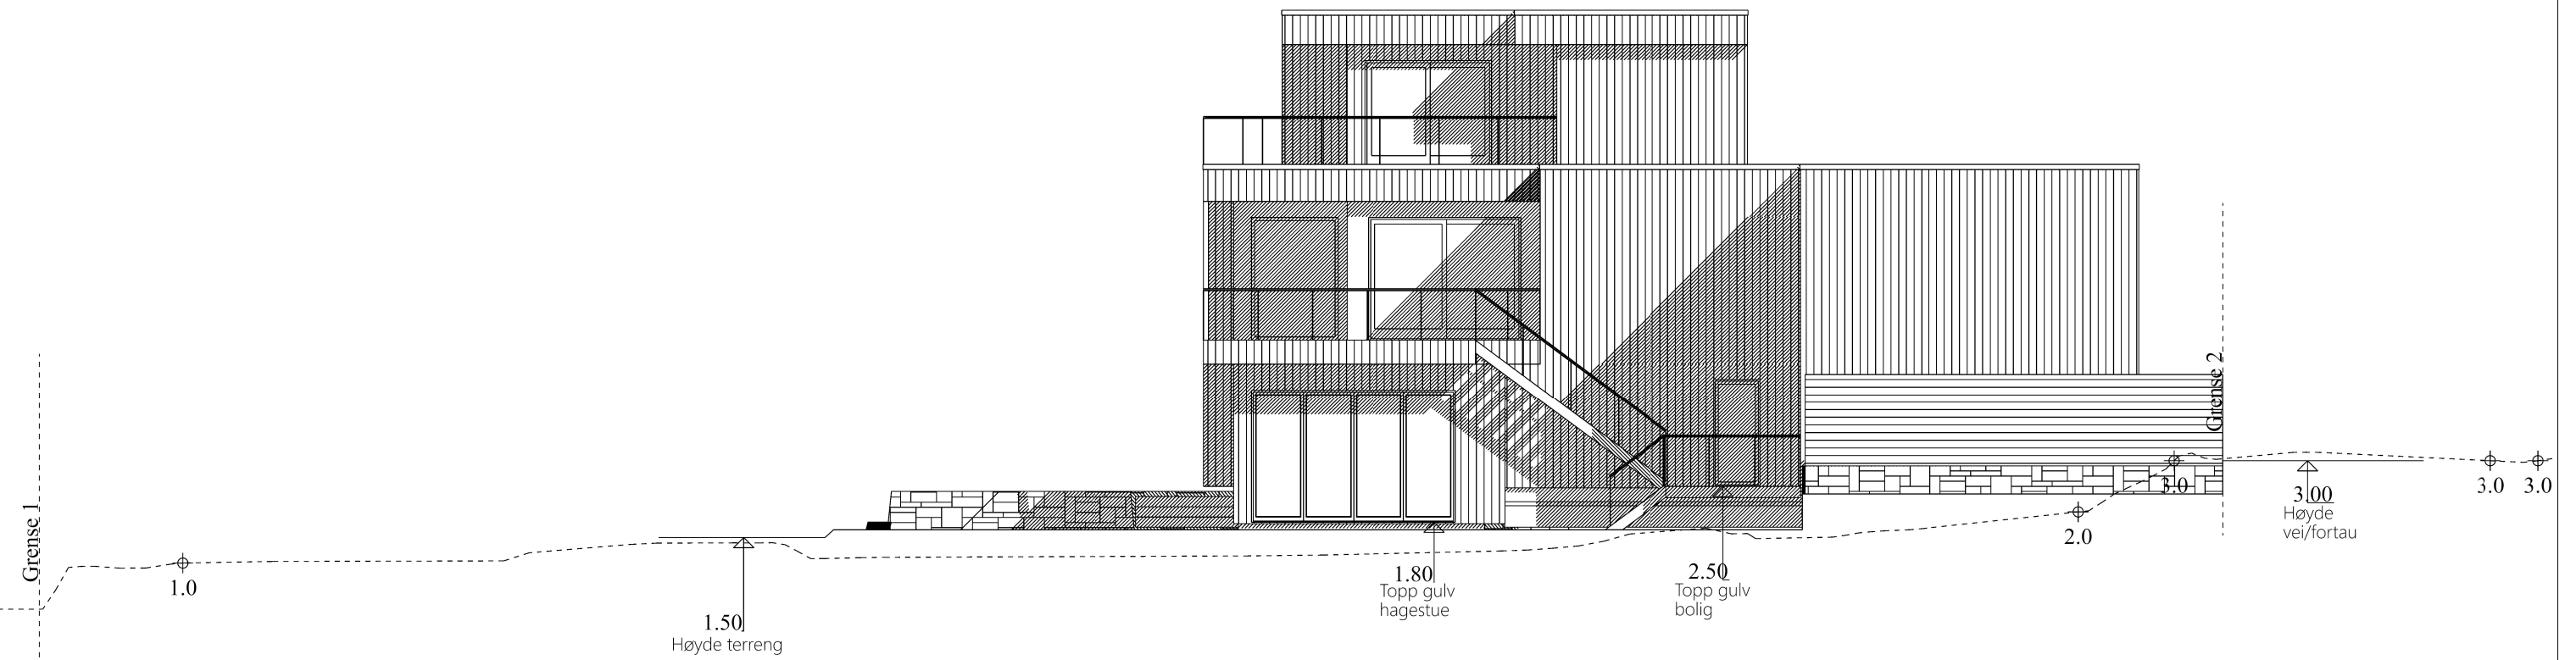

Fasade mot sør

	Tiltakshaver: Stian Paulsen	Dato: 07.07.2023
	Byggeplass: Kopervik	Tegn: RT
	Kommune: Karmøy	Prosjekt nr.: 503
	Gnr: 59 Bnr: 106 Mål: 1 : 100	Tegn.nr.: 503
	Fasade mot sør	Stian Paulsen