



Situasjonskart




Karmøy kommune

Eiendom: 22/360
Adresse:
Dato: 01.06.2023
Målestokk: 1:500

UTM-32

Eiendomsgr. nøyaktig <= 10 cm	Eiendomsgr. mindre nøyaktig >30<=200 cm	Eiendomsgr. lite nøyaktig >=500 cm	Eiendomsgr. omvistet	Hjelpelinje punktfast	Hjelpelinje fiktiv
Eiendomsgr. middels nøyaktig >10<=30 cm	Eiendomsgr. mindre nøyaktig >200<=500 cm	Eiendomsgr. uviss nøyaktighet	Hjelpelinje veikant	Hjelpelinje vannkant	

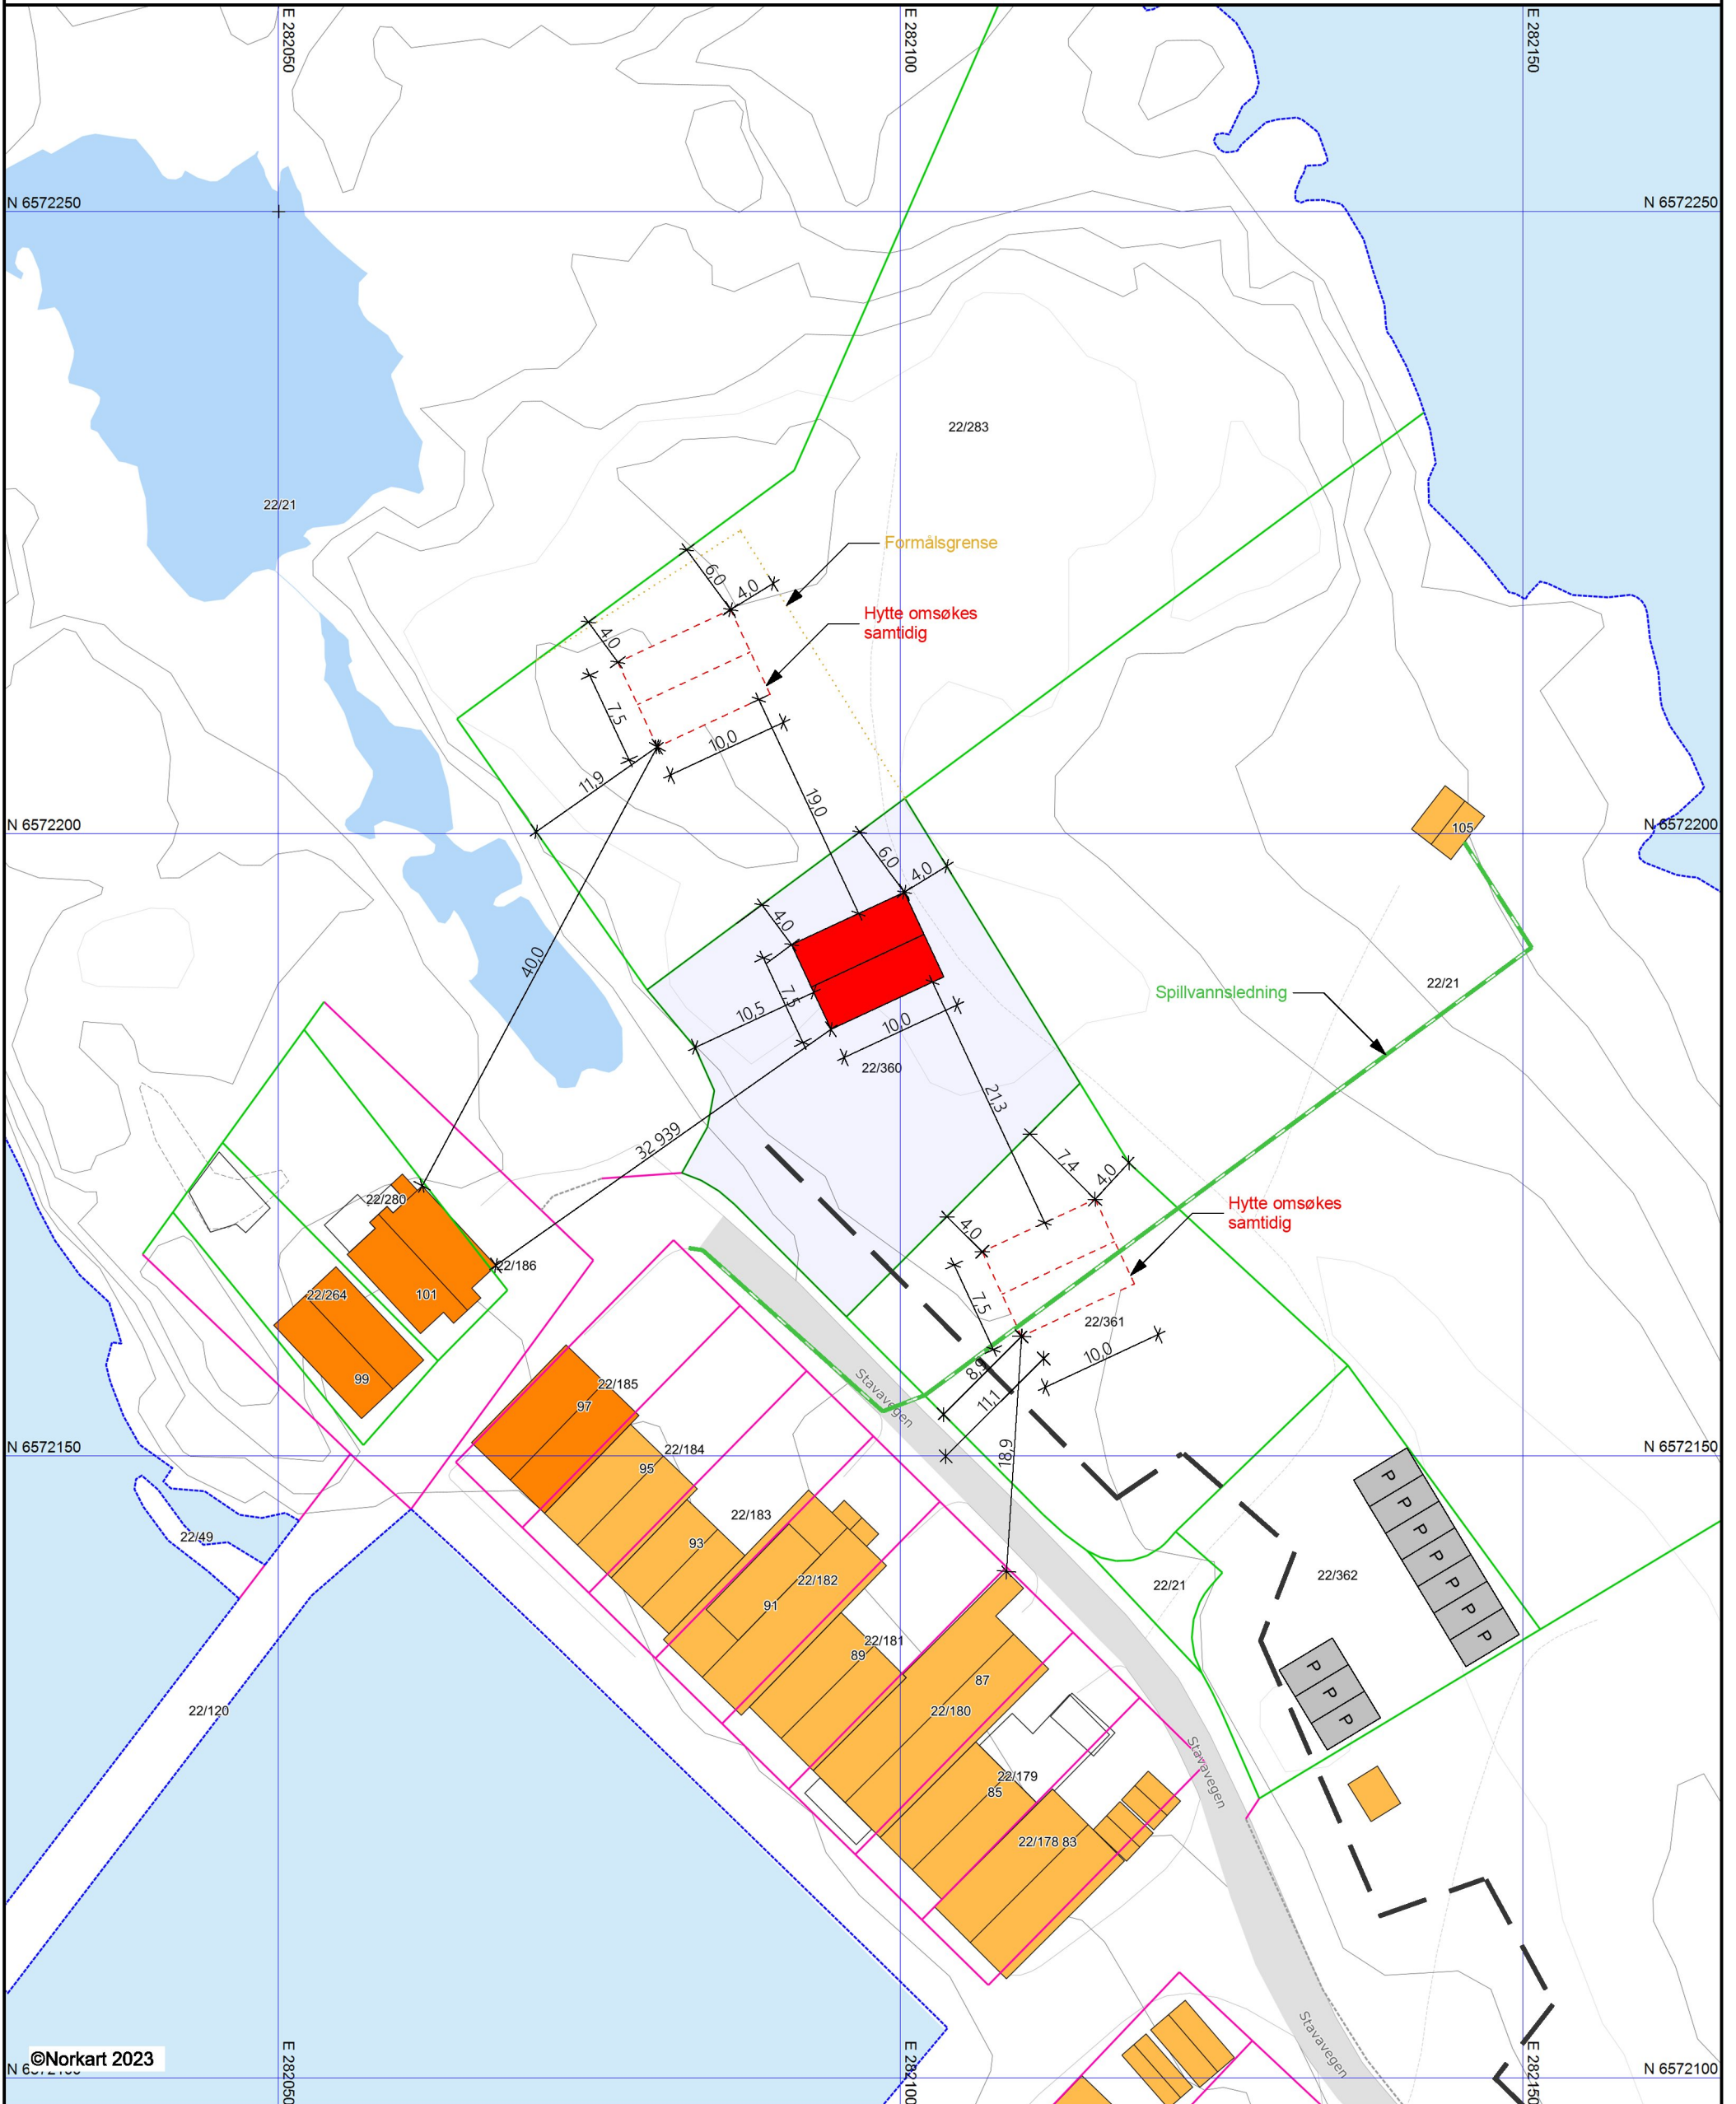

©Norkart 2023

- 1) Det tas forbehold om feil i kartgrunnlaget
- 2) Ved utskrift fra PDF-fil kan målestokken bli unøyaktig



Prosjekt: Fritidsbolig

Tegningsnr.: 123035-2-001-B

Type tegning: Situasjonsplan

Tiltakshaver: Vibeke Ferkingstad Moe

Dato: 12.09.2023

Sign: CH

Status: Søknadstegning