




FASADE MOT NORDVEST

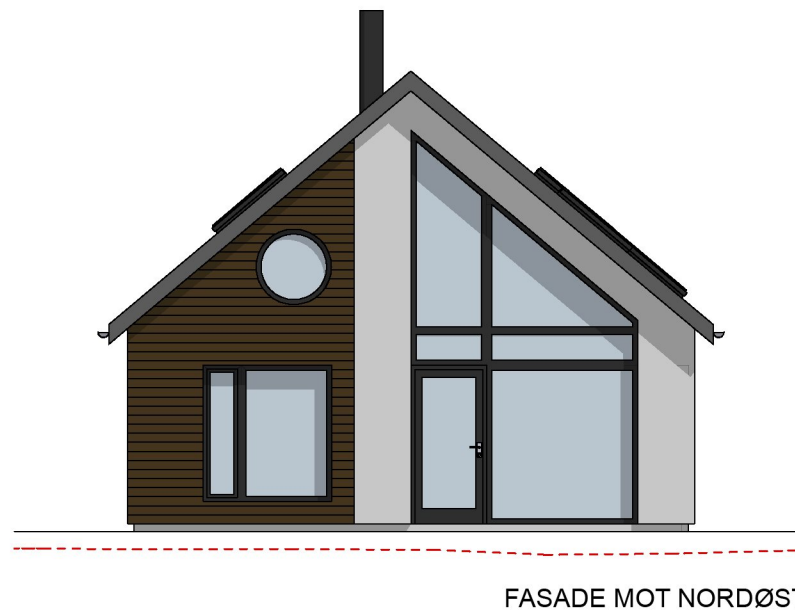


FASADE MOT NORDØST

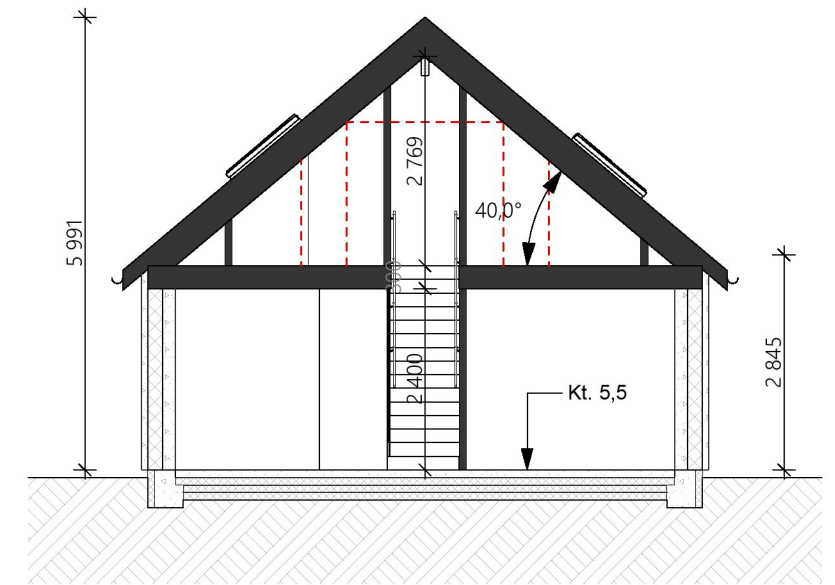

SNITT A-A

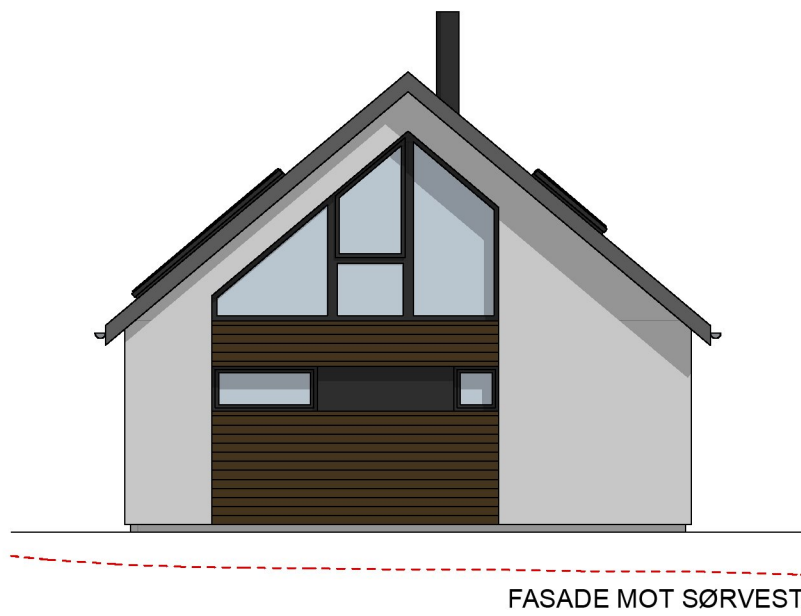


FASADE MOT SØRVEST

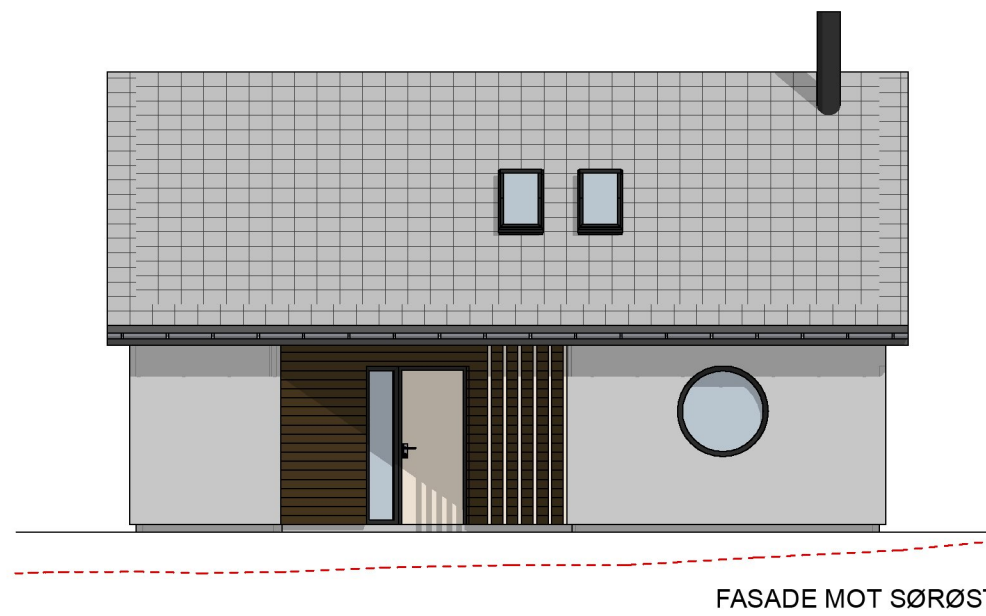

FASADE MOT SØRØST

----- EKS. TERRENG

Rev	Beskrivelse	Dato	Sign	Kontr
A	Takutstikk, plassering takvinduer, tegn. status	12.09.23	CH	
				
Prosjekt: Fritidsbolig		Prosjektnr.: 123035	Sign: CH	Kontroll:
Tiltakshaver: Vibeke Ferkingstad Moe		Målestokk: 1:100	Dato: 05.09.2023	
Type tegning: Snitt og fasader		Status: Søknadstegning		Tegningsnr.: 123035-2-111-A
© Alle rettigheter tilhører Boligleverandøren AS, kopiering eller bruk av disse tegningene er forbudt uten skriftlig samtykke				Gnr./Bnr./Festenr.: 22/360

Vestre Karmøyveg 397B
4270 Akrehamn
TLF: 52 84 60 90
post@boligleverandoren.no
Org. nr. 970973443