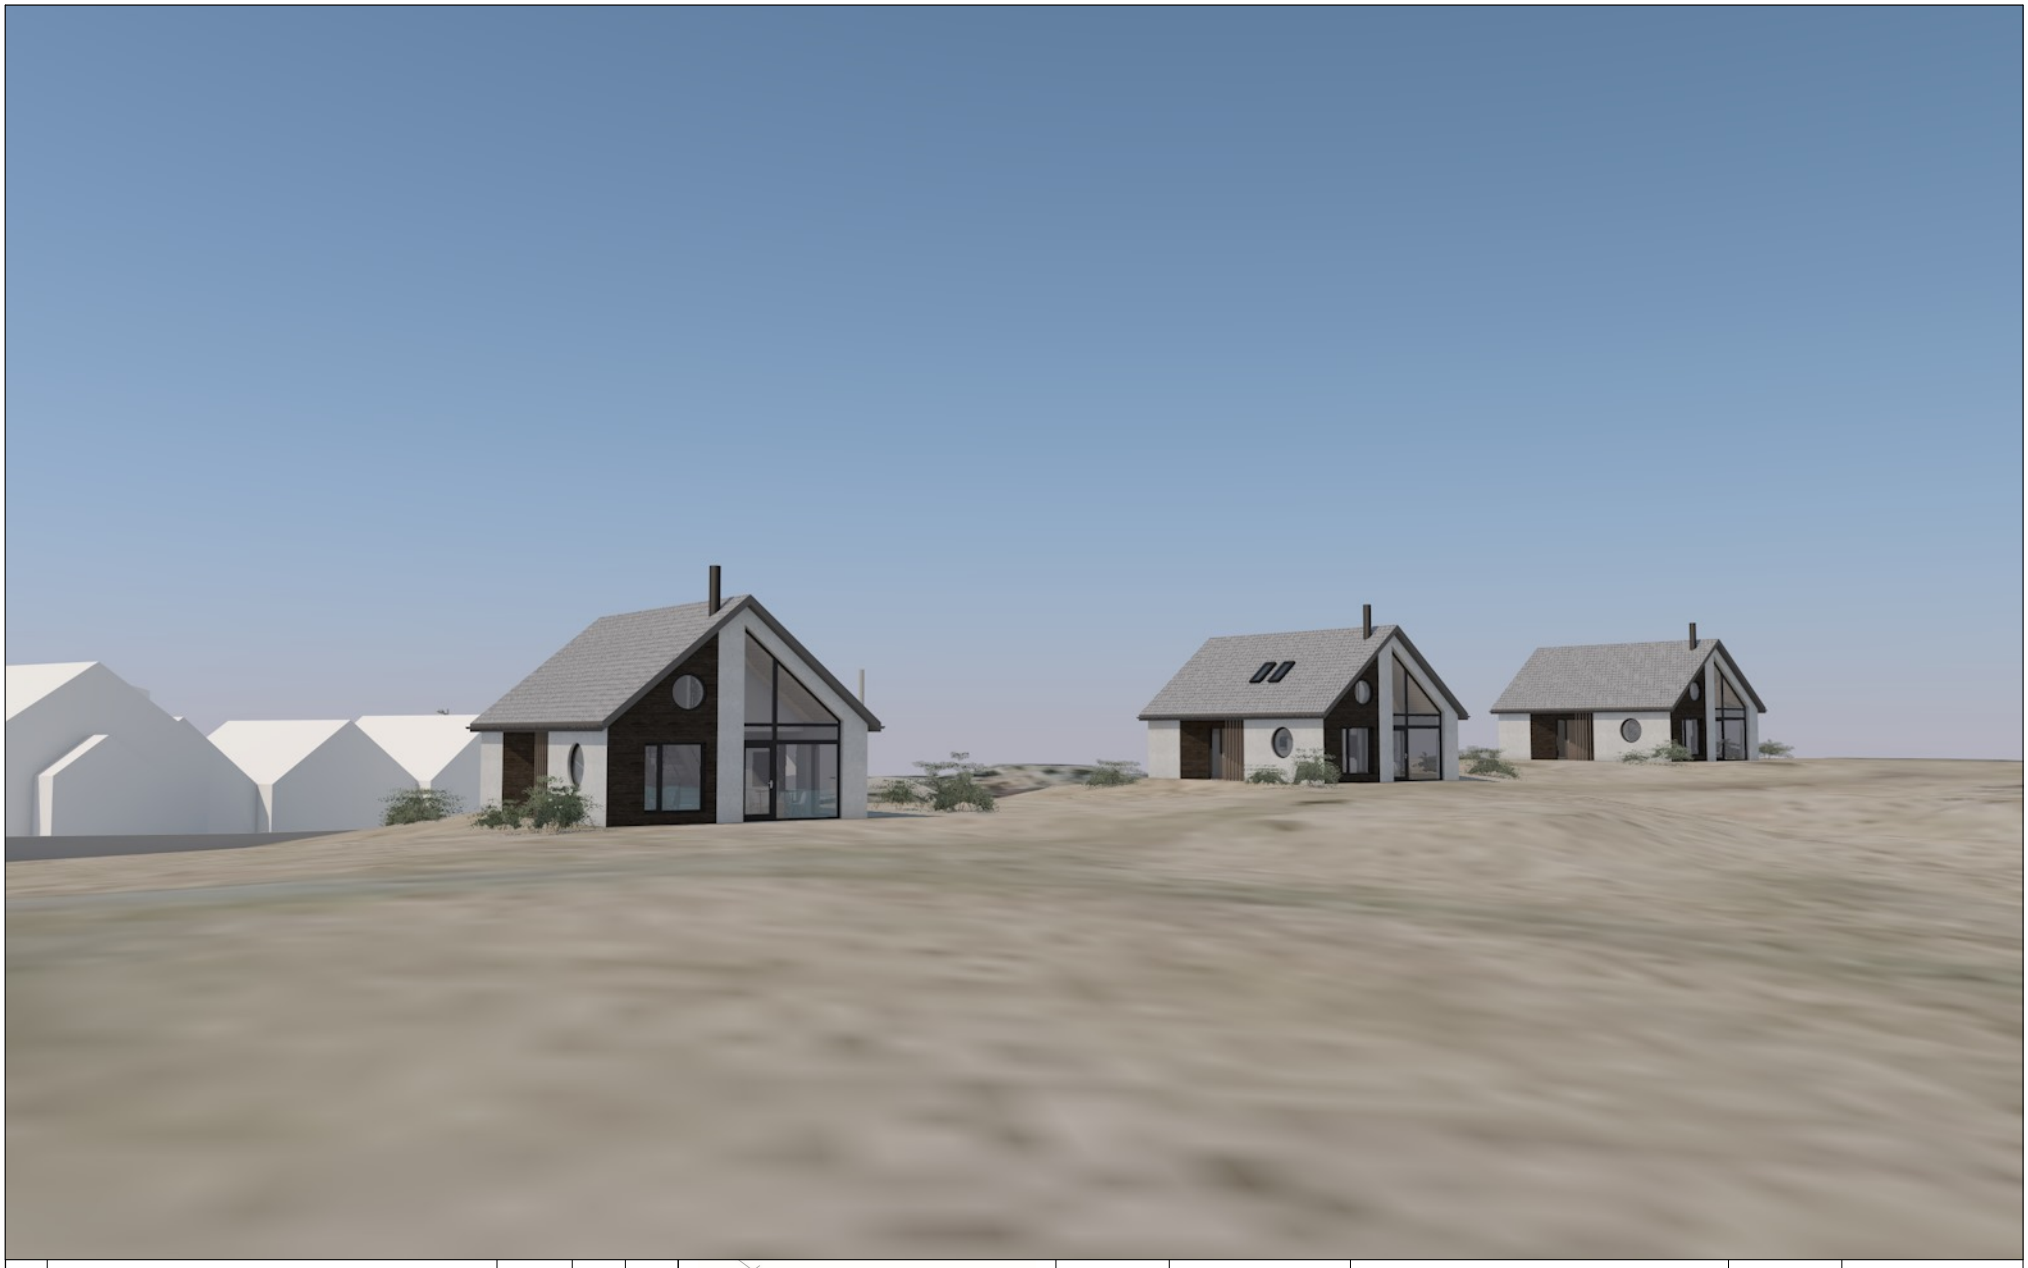

Rev	Beskrivelse	Dato	Sign	Kontr
B	Takutstikk, tegn. status	12.09.23	CH	
A	Plassering, div. endringer på vinduer	05.09.23	CH	

BOLIG LEVERANDØREN

Vestre Karmøyveg 397B
4270 Åkrehamn

TLF: 52 84 60 90
post@boligleverandoren.no
Org. nr. 970973443

Prosjekt: **Fritidsboliger Stavavegen**

Prosjektnr: **123035**

Sign: **CH**

Kontroll:

Tiltakshaver: **Didrik, Vibeke & Morten Ferk.**

Målestokk:

Dato: **03.07.2023**

Type tegning: **Perspektiv**

Status: **Søknadstegning**

Tegningsnr.: **123035-P01-B**

© Alle rettigheter tilhører Boligleverandøren AS, kopiering eller bruk av disse tegningene er forbudt uten skriftlig samtykke

Gnr./Bnr./Festenr.: **22/360,361,362**