



FASADE ØST

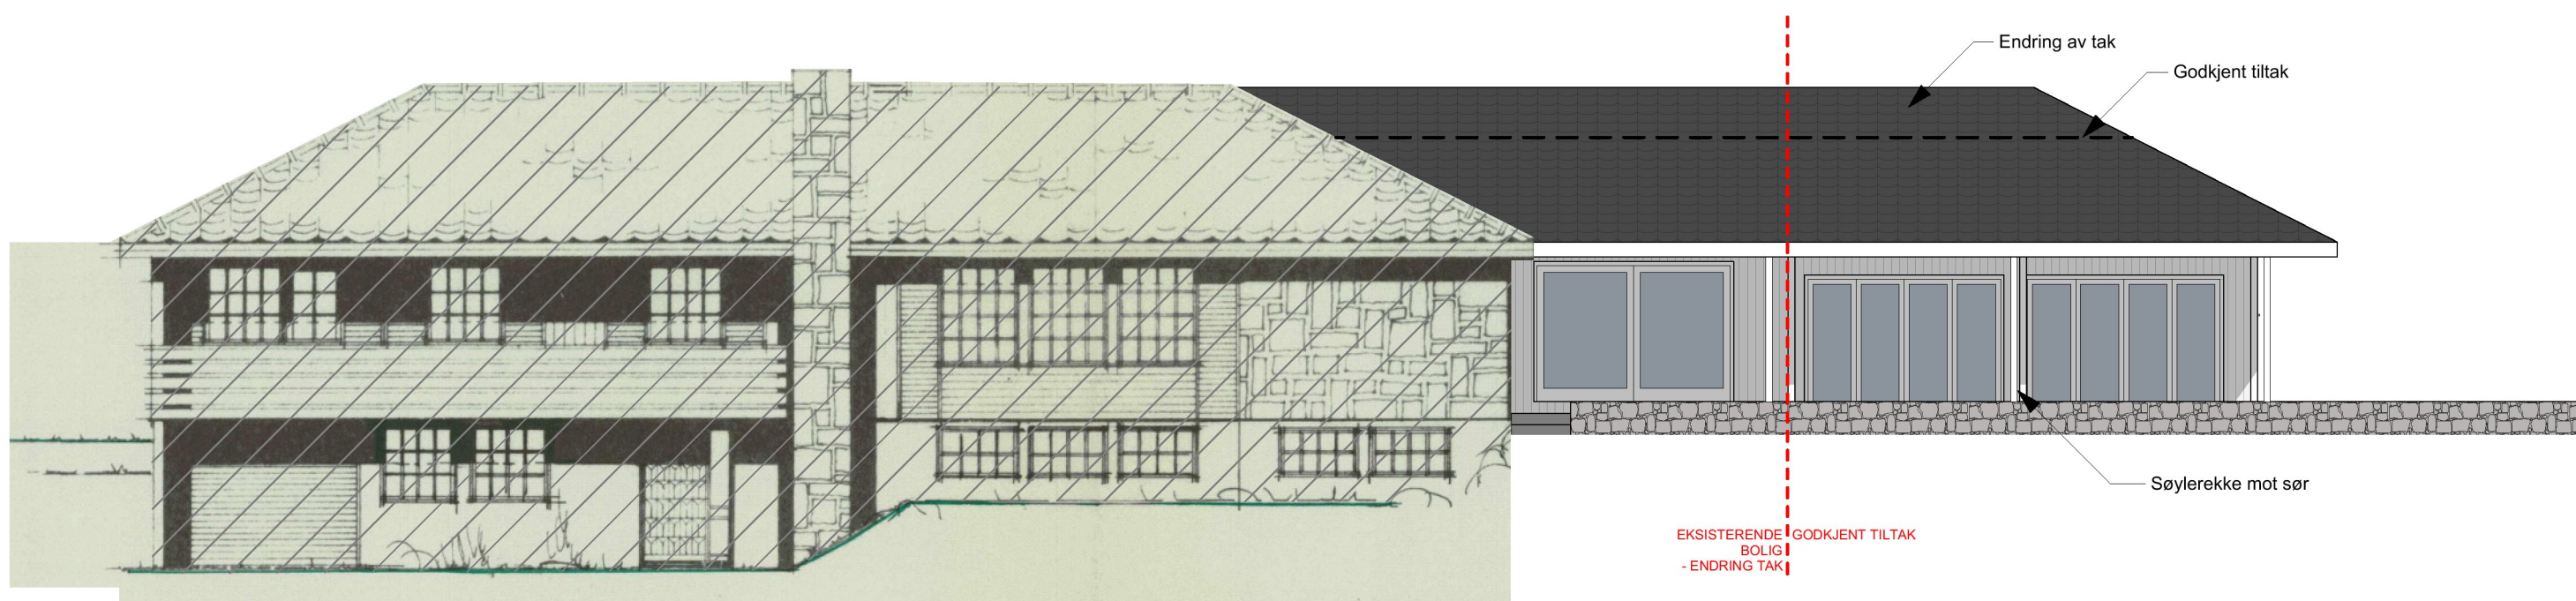

FASADE VEST

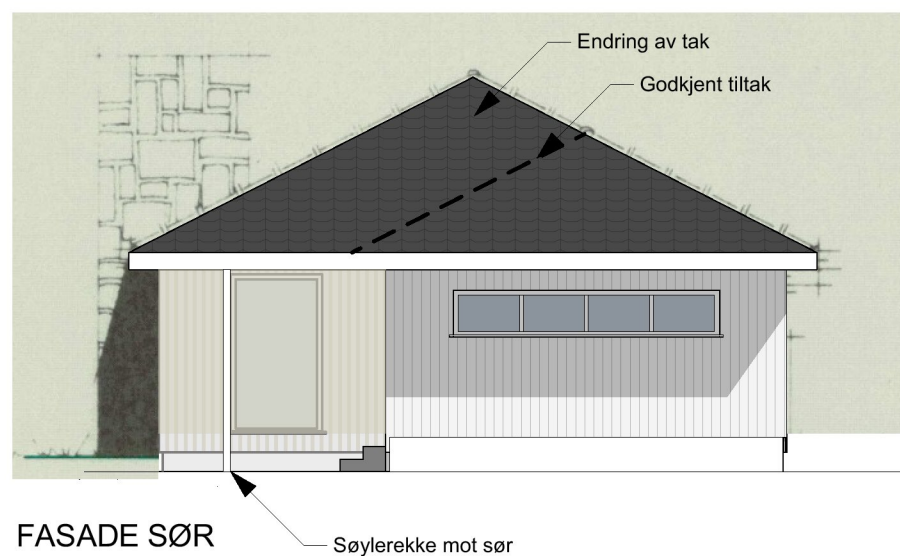

FASADE SØR

B	Endring av søknad	23.06.2023	GCS
A	Byggemelding	09.05.2022	GCS

Kvala Arkitekter	Tiltakshaver: Christian Alendal - tilbygg	Dato: 03.05.22
	Byggeplass: Vormedalsvegen 171	Tegn: GCS
	Kommune: Karmøy	Prosjekt: 550422
	Gnr.: 147 Bnr.: 221 Mål: 1:100	Tegn.nr: 502
	© Tegningen er beskyttet iht. lov om opphavsrett	