



Karmøy kommune


# Reguleringsplankart

D-4



UTM-32

Eiendom: 15/651  
Adresse: Holmavegen 20  
Dato: 16.08.2023  
Målestokk: 1:500

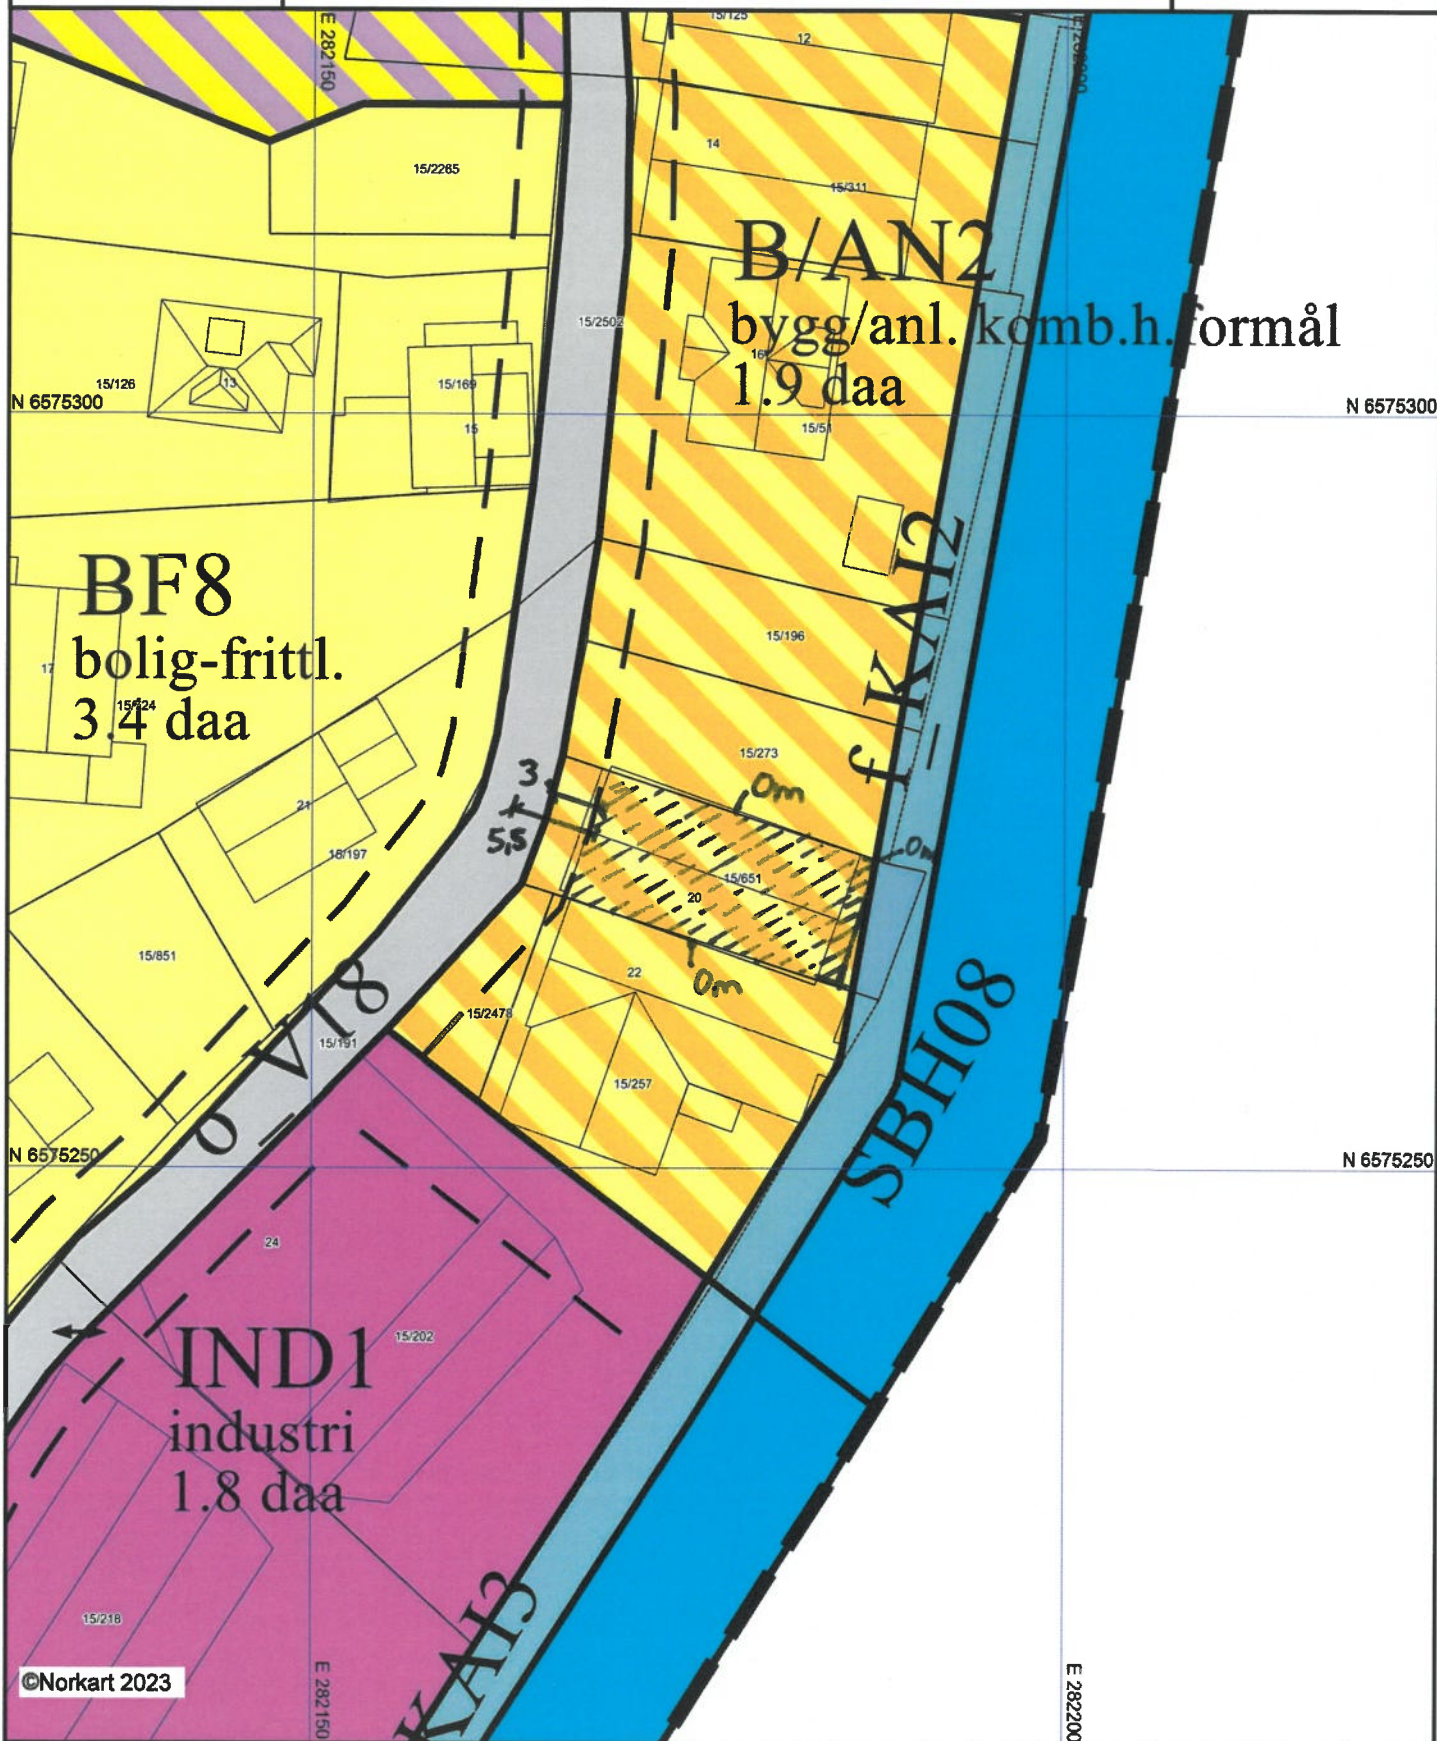

©Norkart 2023

- 1) Det tas forbehold om feil i kartgrunnlaget
- 2) Ved utskrift fra PDF-fil kan målestokken bli usøyaktig
- 3) Kommuneplanen er laget for små målestokker og kan være usøyaktig hvis man zoomer mye inn i planen.