


Fasade mot Nord



Fasade mot Vest

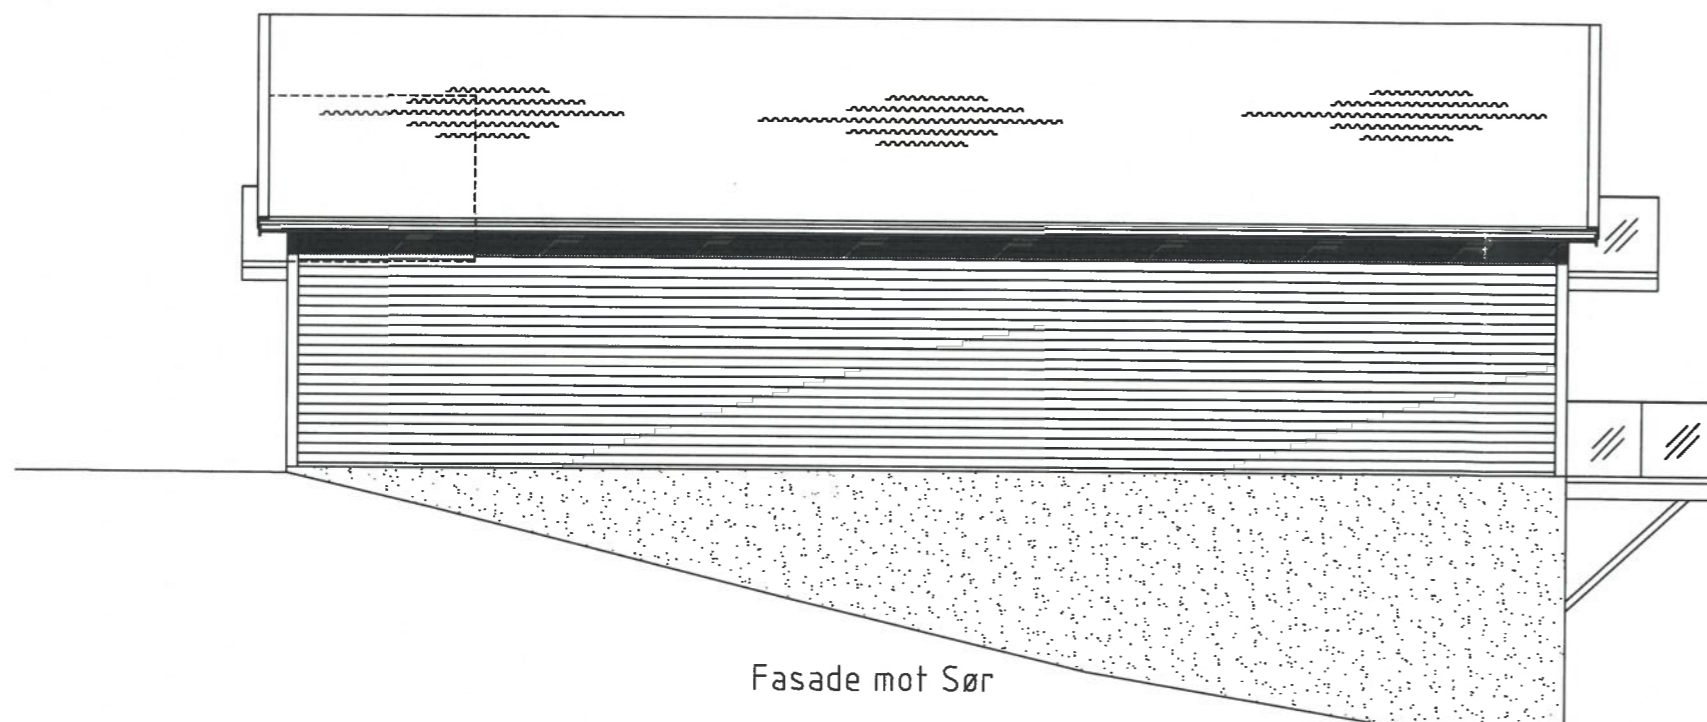

Fasade mot Sør



Fasade mot Øst

Dato 01.07.23	Konstr./Tegnet Ove Kvilhaug	Tracet	Målestokk 1:100	<b>O. Kvilhaug</b>	
Kontr.	Stand. kontr.	Godkjent			
Vidar Skår Holmavegen 20 4270 Åkrehamn Gnr. <b>15</b> Bnr. <b>651</b>				Erstatning for	Erstattet av
				E3 Fasader	
Henvising		Beregning	Filnavn		