


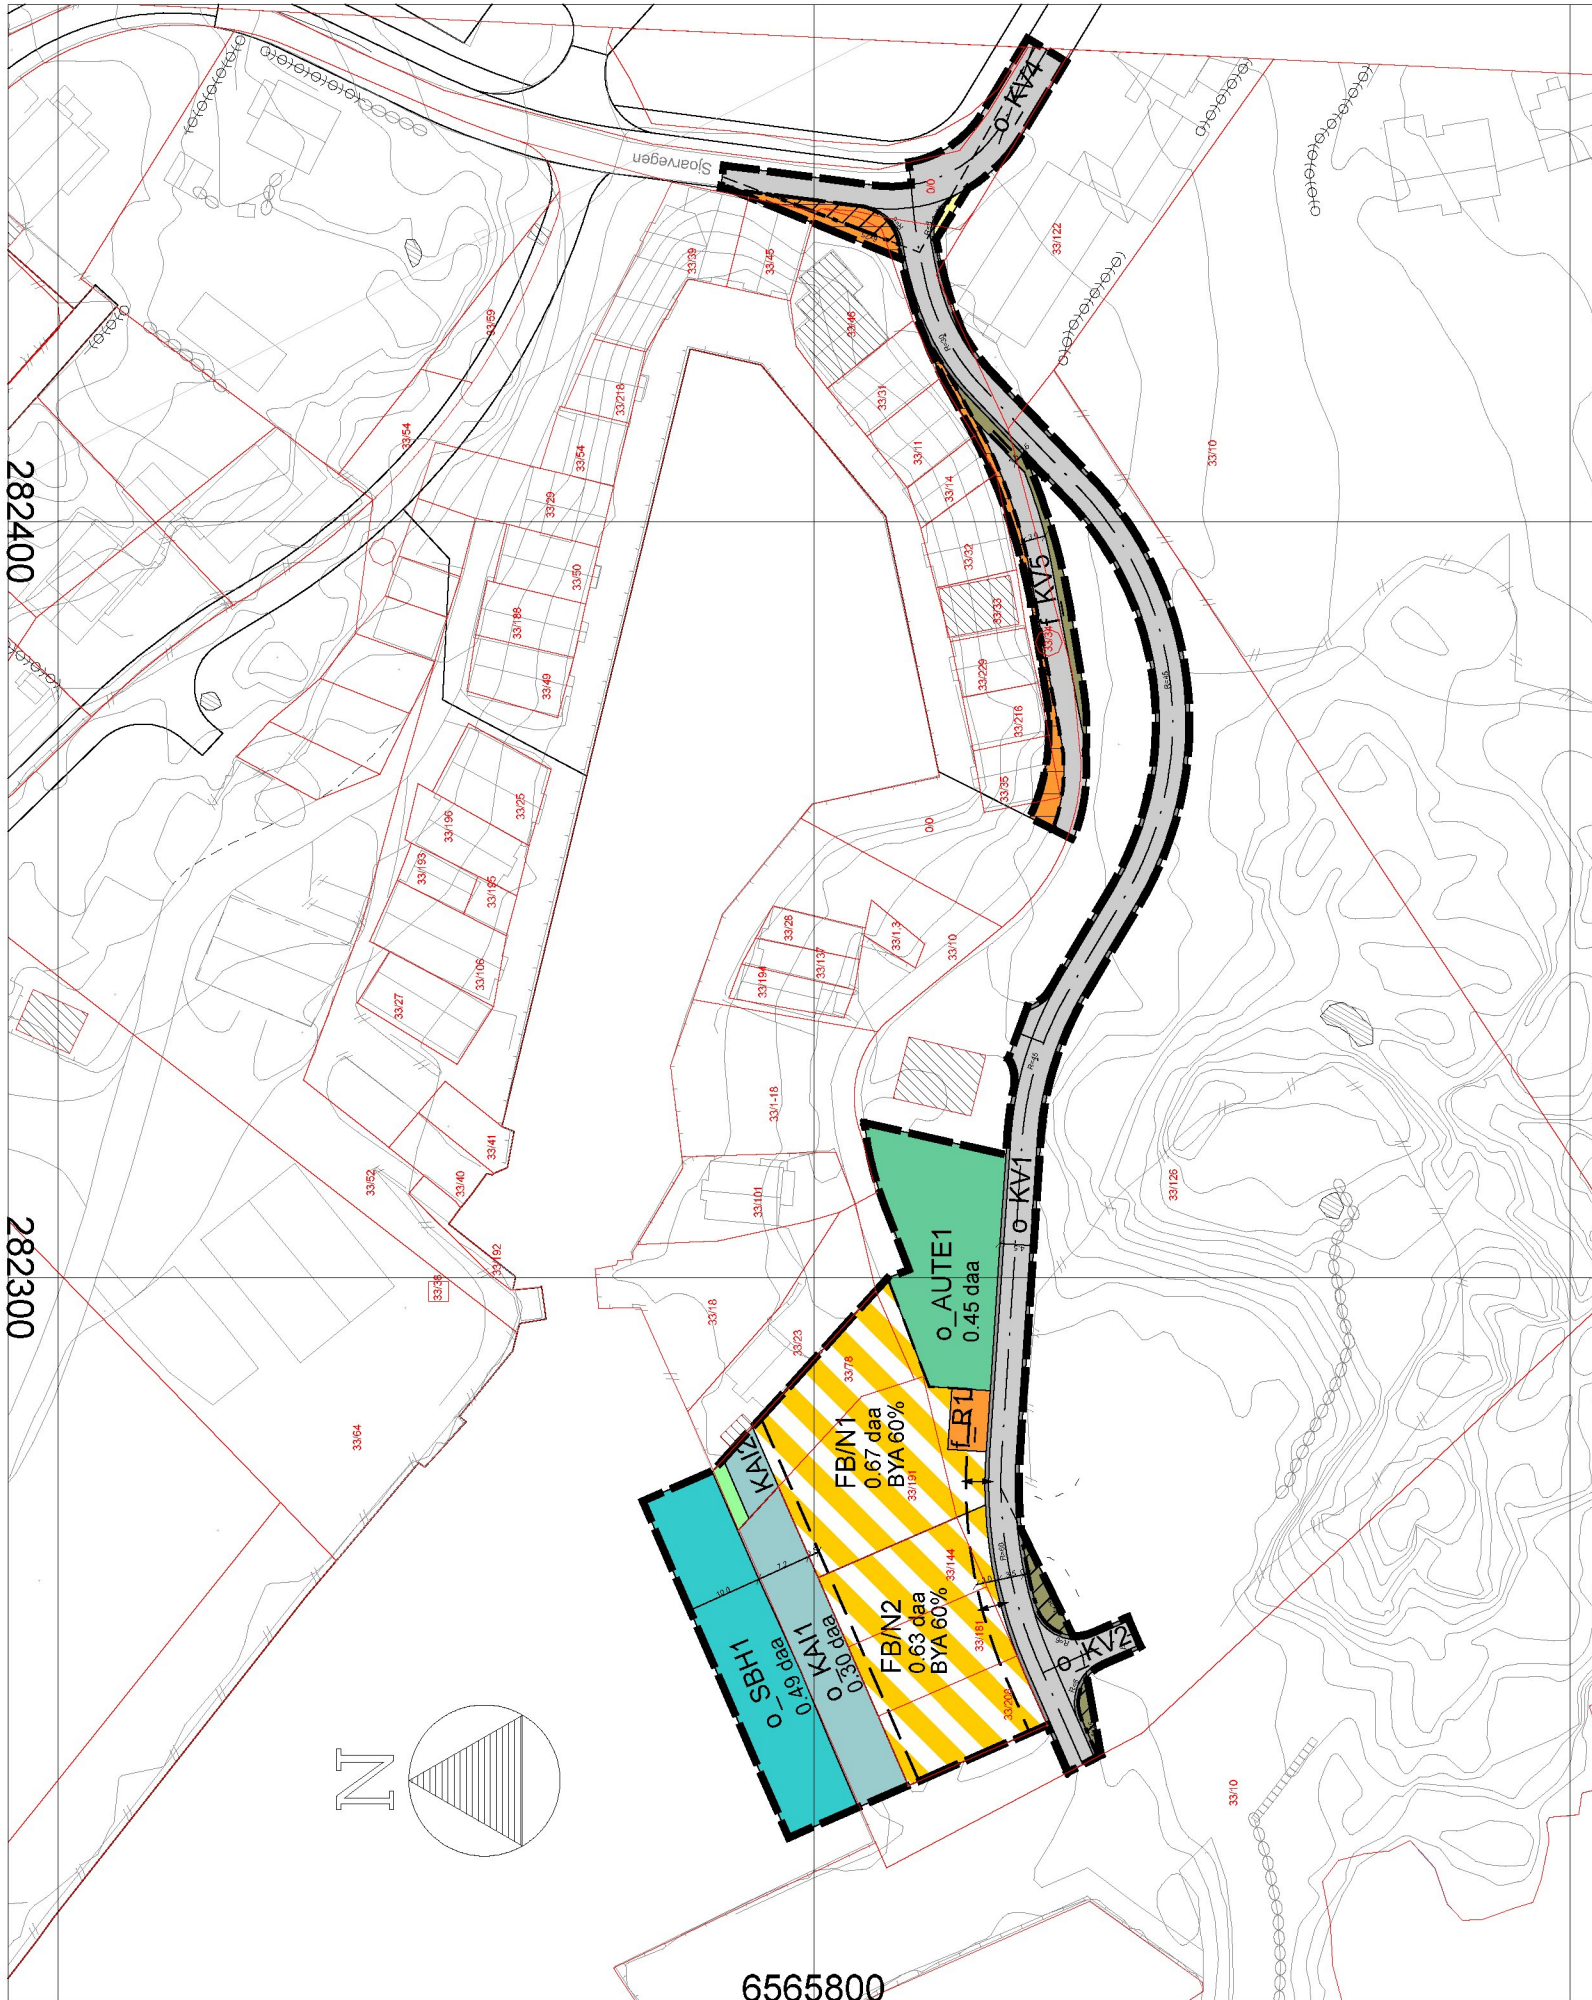



Tegnforklaring		Hensynssoner (PBL § 12-6)	
Bebyggelse og anlegg (PBL § 12-5, nr. 1)		Frisikt	
	Boligbebyggelse - frittliggende småhusbebyggelse		
	Andre typer bebyggelse og anlegg	Linjesymbol	
	Renovasjonsanlegg		Plangrense
	Annet uteoppholdsareal		Sikringsgrense
	Kombinert bebyggelse og anleggsformål		Bestemmelsesgrense
Samferdselsanlegg og teknisk infrastruktur (PBL § 12-5, nr. 2)			Regulert tomtgrense
	Kjøreveg		Byggegrense
	Annen veggrunn - tekniske anlegg		Regulert senterlinje
	Annen veggrunn - grøntareal		Frisiktlinje
	Kai		Måle og avstandslinje
Grønnstruktur (PBL § 12-5, nr. 3)		Punktsymbol	
	Turveg		Veistengning/fysisk kjøresperre
Bruk og vern av sjø og vassdrag med tilhørende strandsone (PBL § 12-5, nr. 6)			Avkjørsel-både inn og utkjøring
	Småbåthavn		
Flatesymbol			
	Bestemmelseområde		

Eierform PBL 2008

o_offentlig
f_felles

Basiskart

Geodetisk grunnlag: UTM-sone32v (EUREF89 / WGS84)
Geodetisk høydegrunnlag: NN2000
Geodatakilde: Karmøy kommune / Geovekst
Uttaksdato basiskart: 20.05.2021

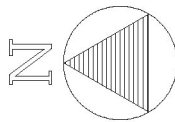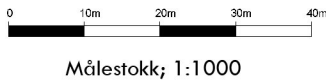

Reguleringplan for Sandvehamn sør

PLANID 1033

SAKSBEHANDLING IFLG. PLAN- OG BYGNINGSLOVEN	SAKSNR	DATO	SIGN
Kunngjøring oppstart			
1. gangs behandling i det faste utvalget for plansaker			
Offentlig ettersyn fra til			
2. gangs behandling i det faste utvalget for plansaker			
Kommunestyrets vedtak:			
PLANEN UTARBEIDET AV:	SAKSNR	TEGNR.	SAKSBEH.
 RH Oppmåling			
E-post: rune@rh-oppmaling.no / WWW.hr-oppmaling.no			