


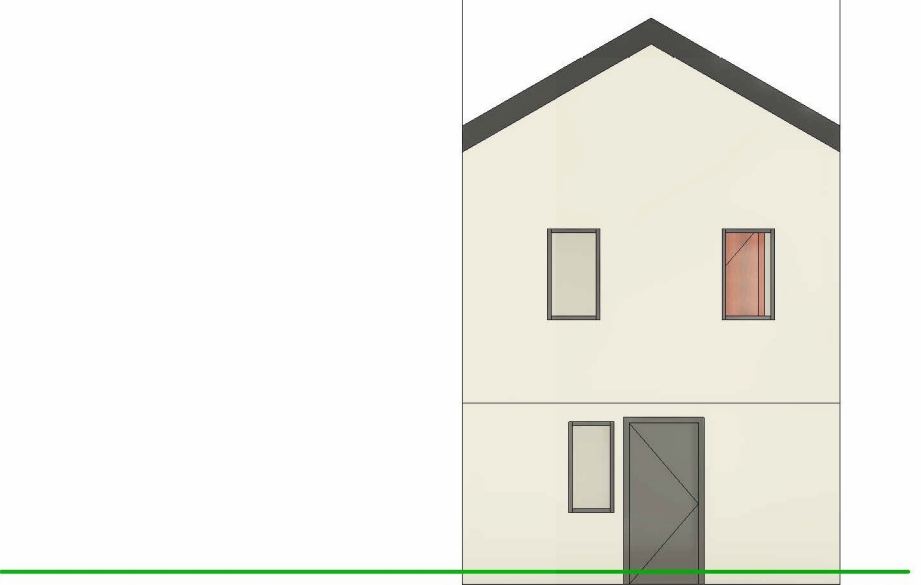


Eks. terreng (grønn linje) Øst

5.0



Eks. terreng (grønn linje)

Vest

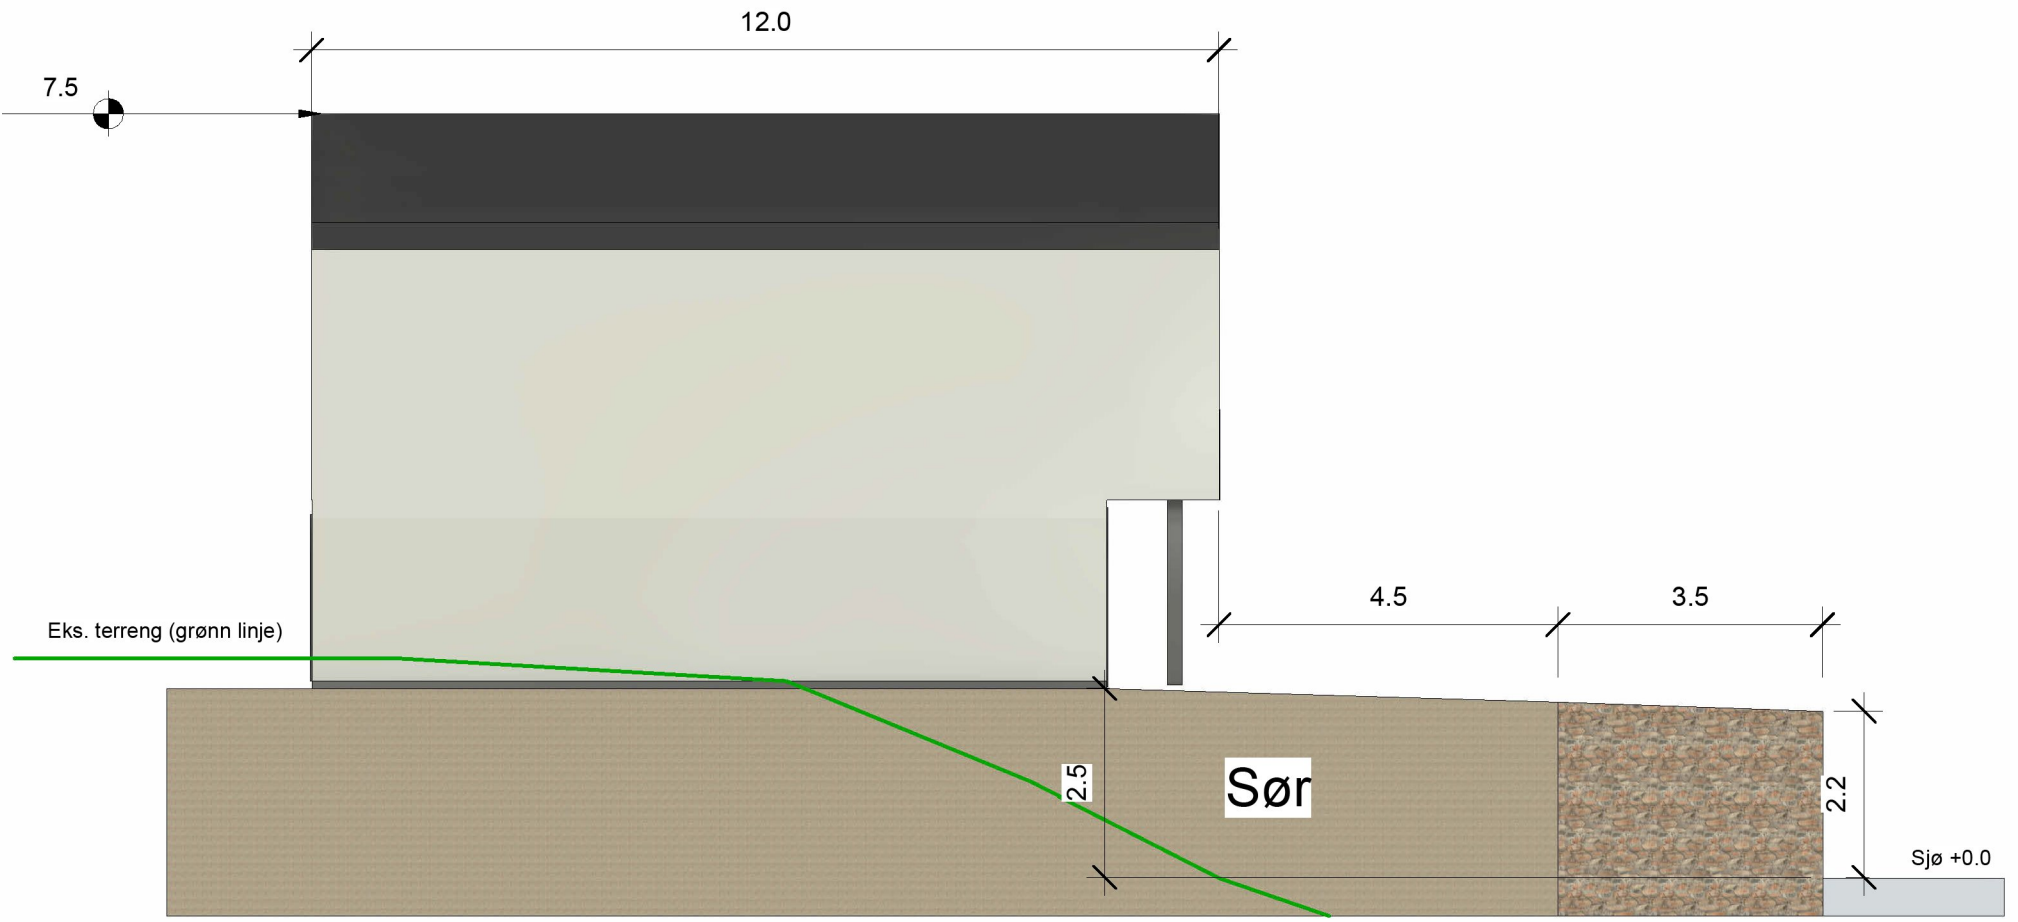

12.0

7.5

Eks. terreng (grønn linje)

4.5


3.5

2.5

Sør

2.2

Sjø +0.0

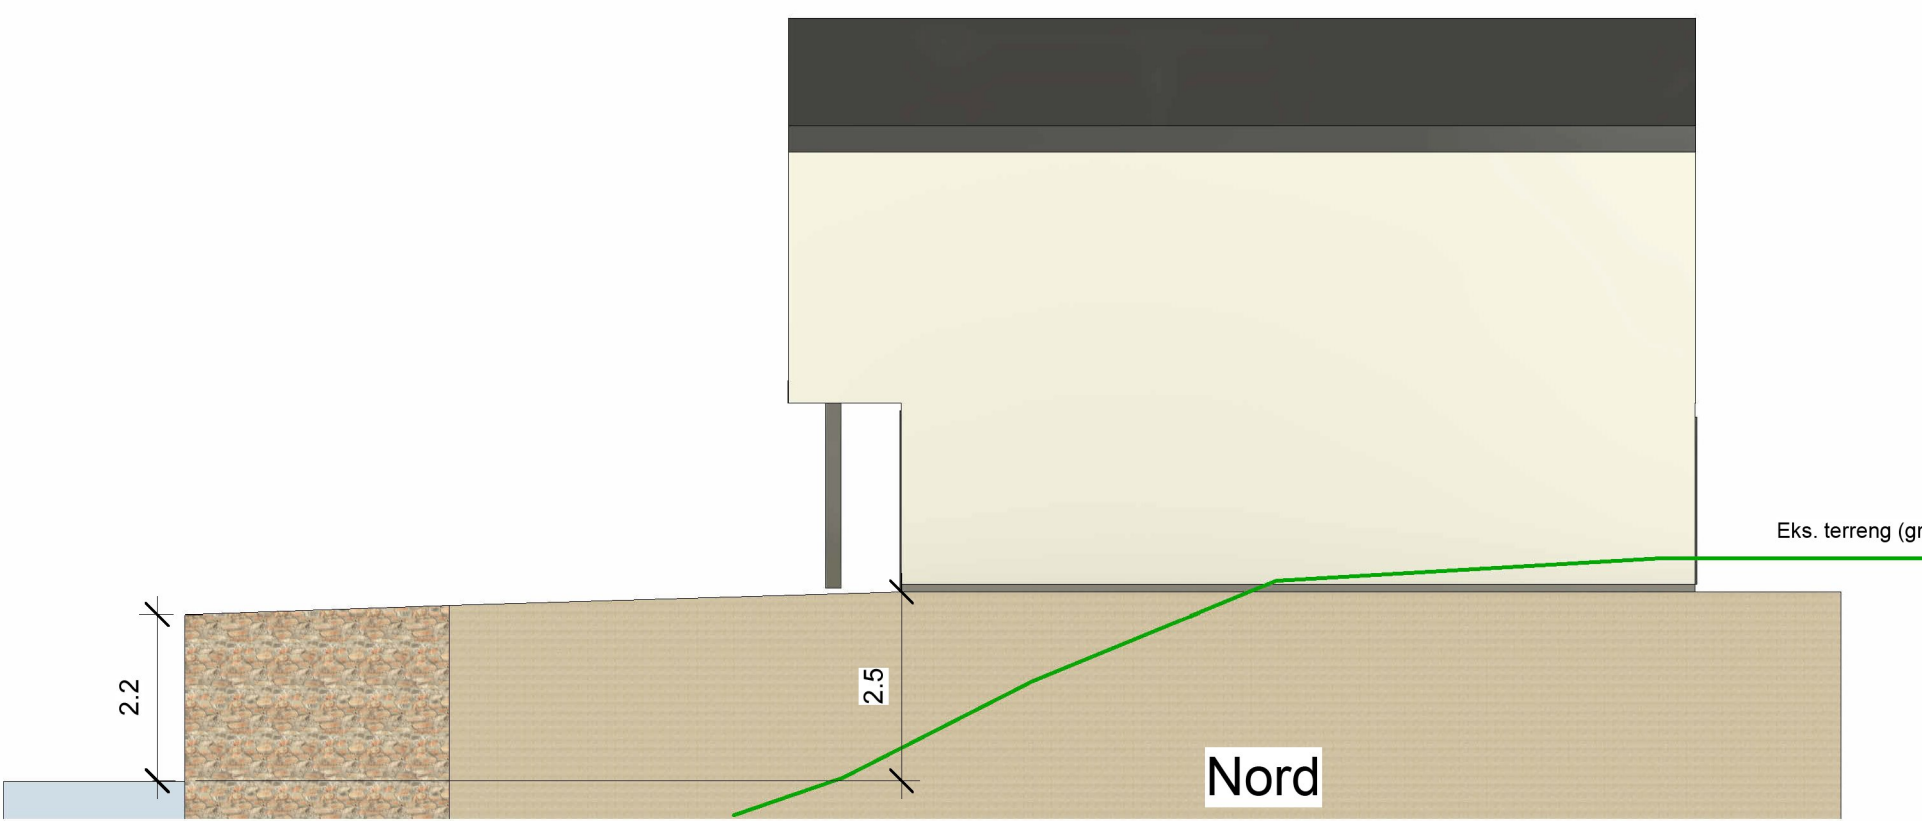

Eks. terreng (grønn linje)

2.2

2.5

Nord

--	--

No.	Description	Date

Fritidsbolig Visnes
Fritidsbolig

Fasadetegninger fritidsbolig 3/4		A102
Project number	0001	
Date	25.09.2023	Scale 1 : 100
Drawn by	RL	
Checked by		