




Situasjonsplan vedr. søknad nybygg/garasje

Dato: 28.08.2023

Målestokk: 1:250

Koordinatsystem: UTM 32N

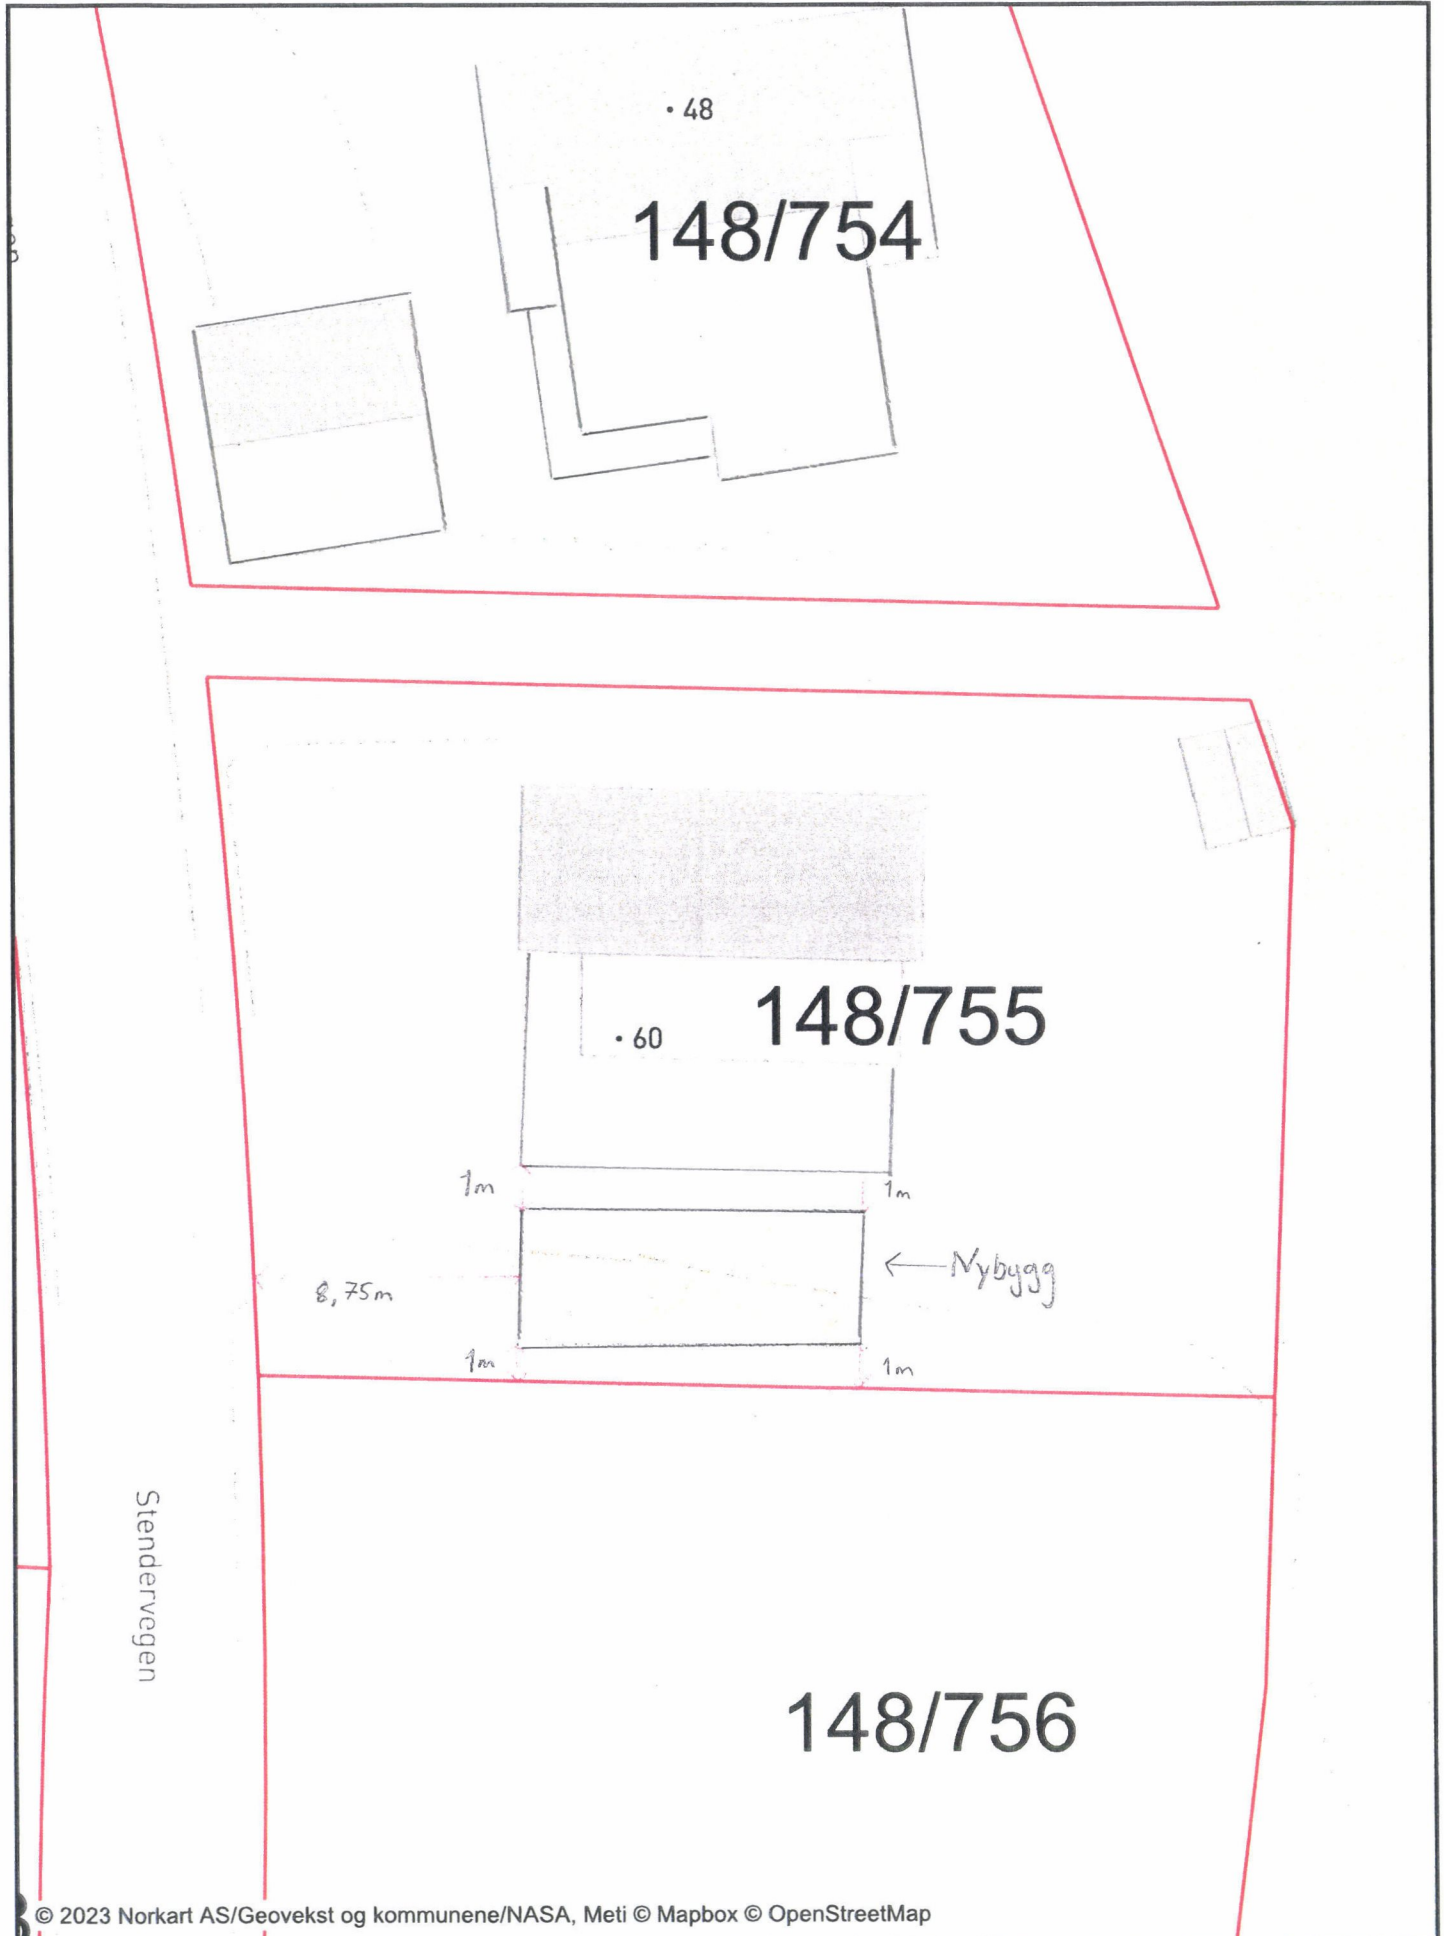

Tegnforklaring

Eiendomsinformasjon

--- Eiendomsgrense u 15 an

--- Eiendomsgrense o 15 an

Ahr Gårds- og bruksnummer

Byggherre : Stine Merete Kolbeinsen g
Morten S Saltvedt

Gnr / bnr. 148/755