


# Fasade tegning

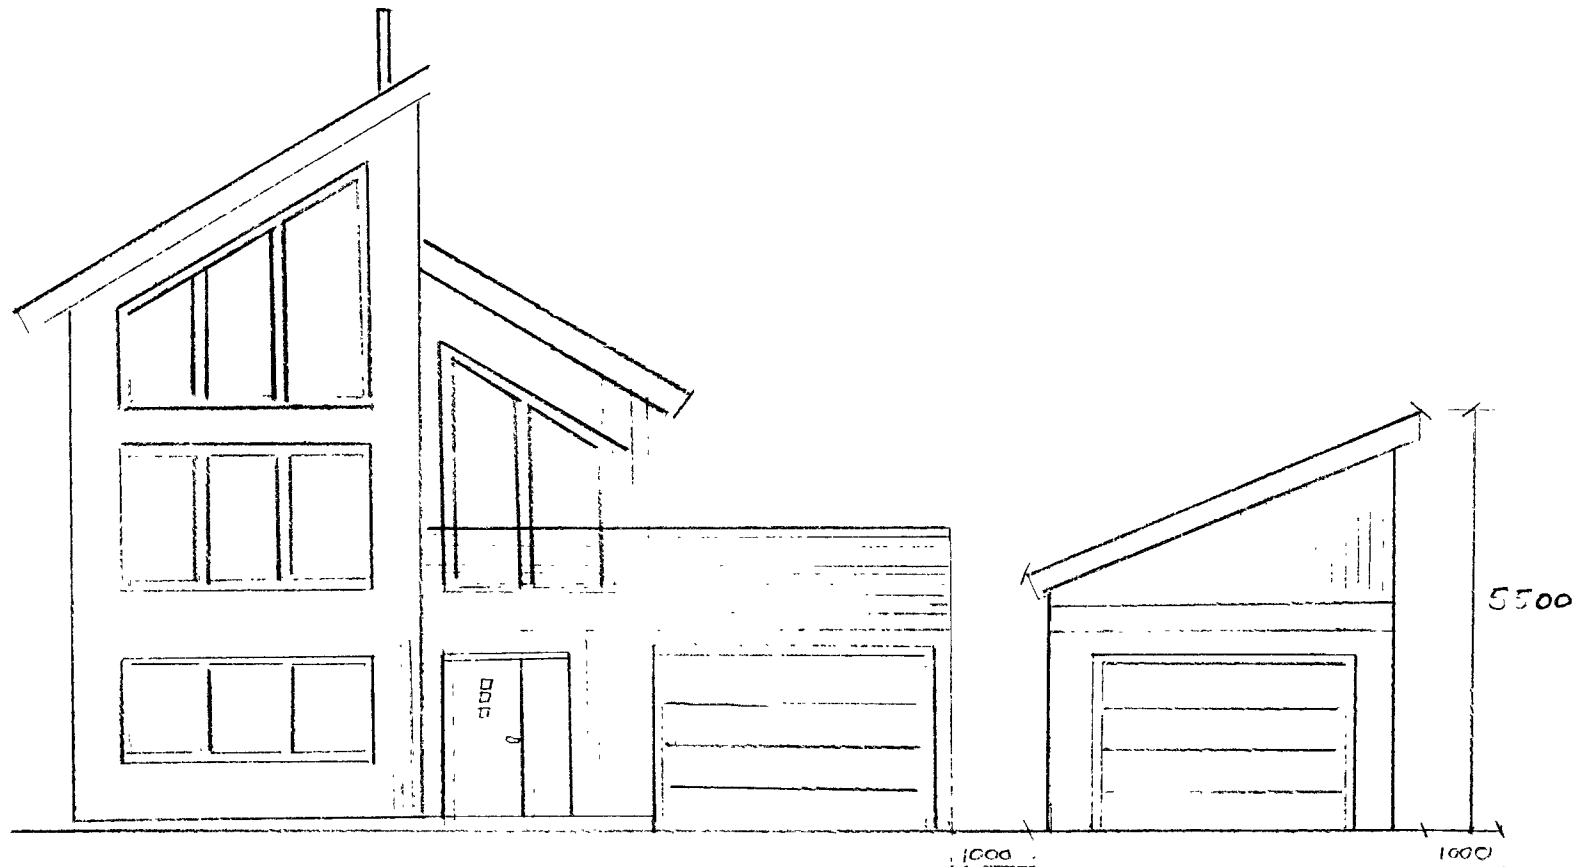

Fasade med Vest

Frittliggende garasje  
Tilbygg

5200

Byggesaker  
Stine Merete Kolbrunnen  
Morten S. Saltveit

Gnr. 148 bnr. 755

Målestokk 1:100

Dato 26.08.23