


Fasade tegning

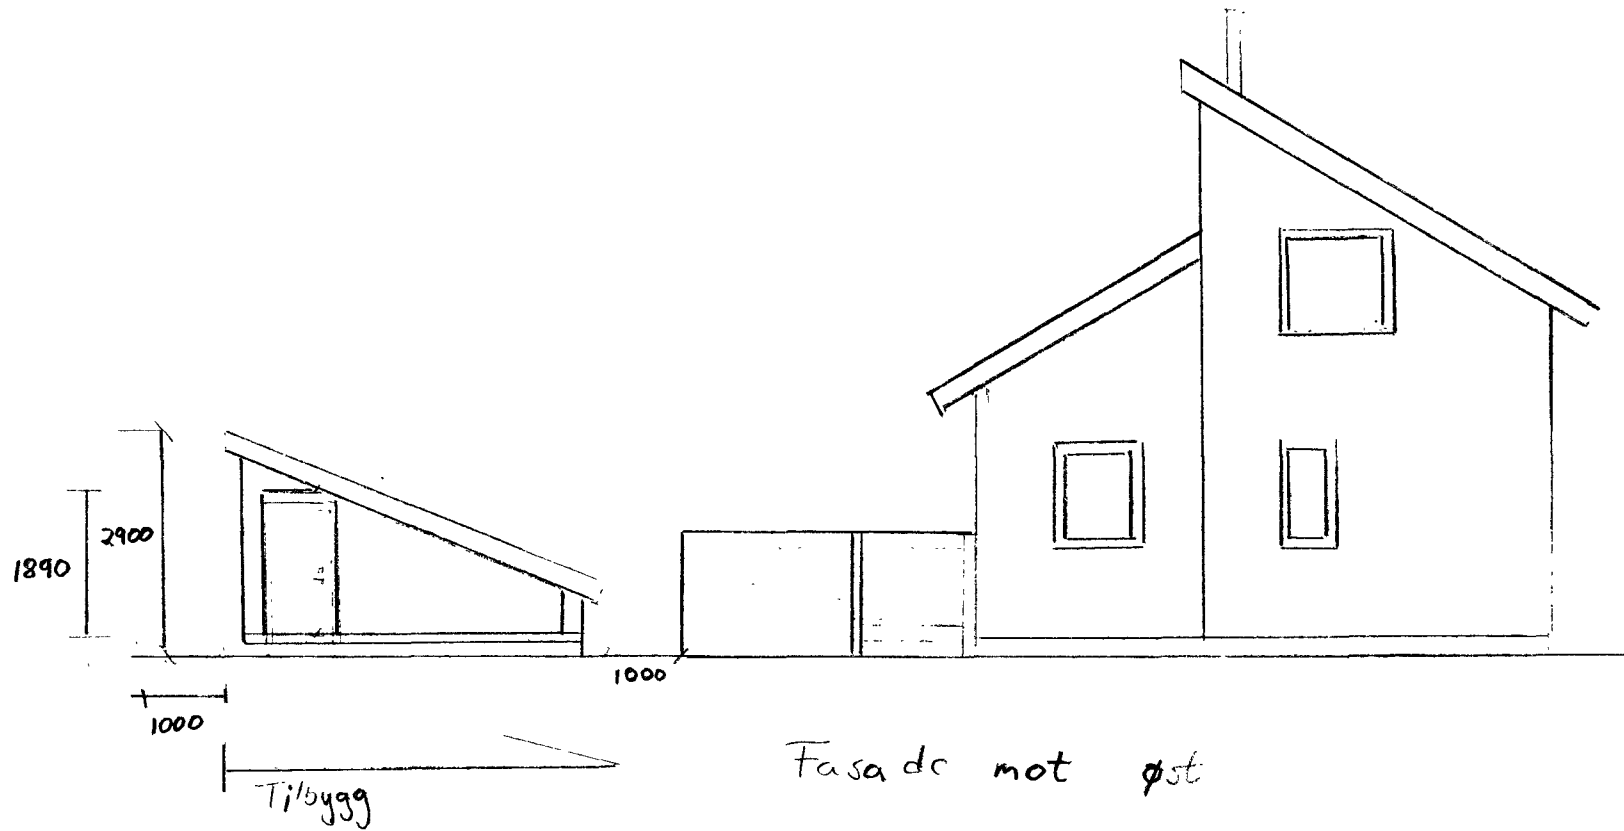

Byggherre:
Stine Høivang Kalsnes og
Hector Kalsnes

Gnr. 148 bnr. 755

Målestokk 1:100

Dato 26.08.23