


Fasadedegning

Fasade mot sør

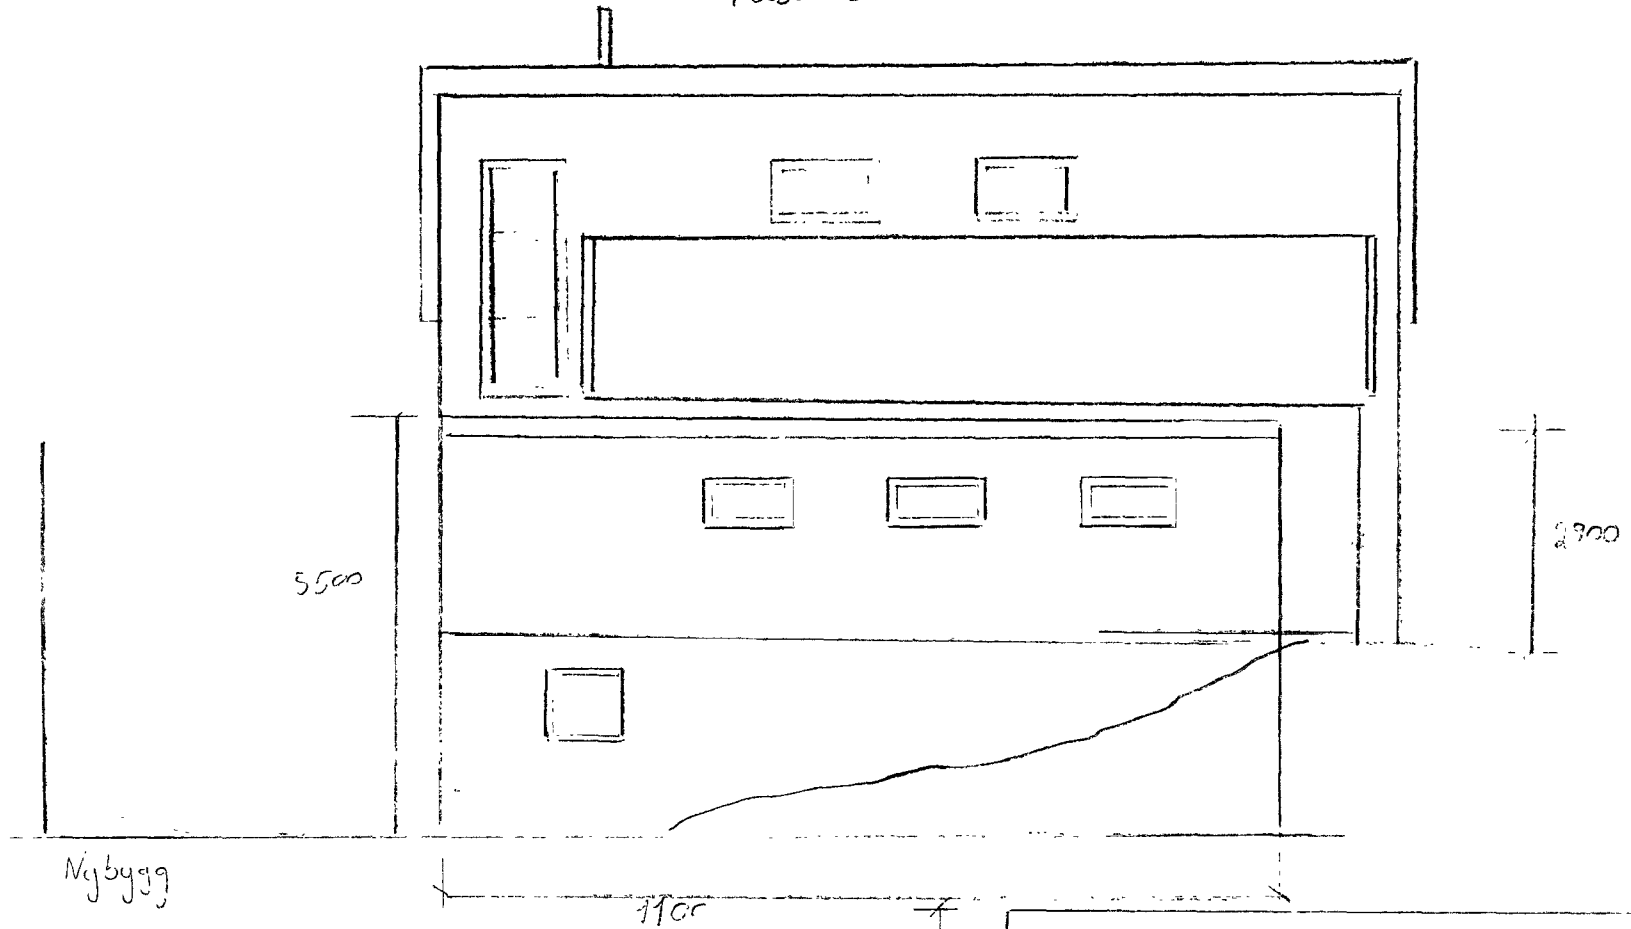

Nybygg

1100

2900

2900

Byggherre :

Stina Merete Halvorsen

ib. 701 i. Saltvedt

Gnr. 148 lrt. 755

Plottefelt 100

15.02.23

5550

Fasade mot nord