




119/378

Dato: 25.09.2023

Målestokk: 1:1500

Koordinatsystem: UTM 32N

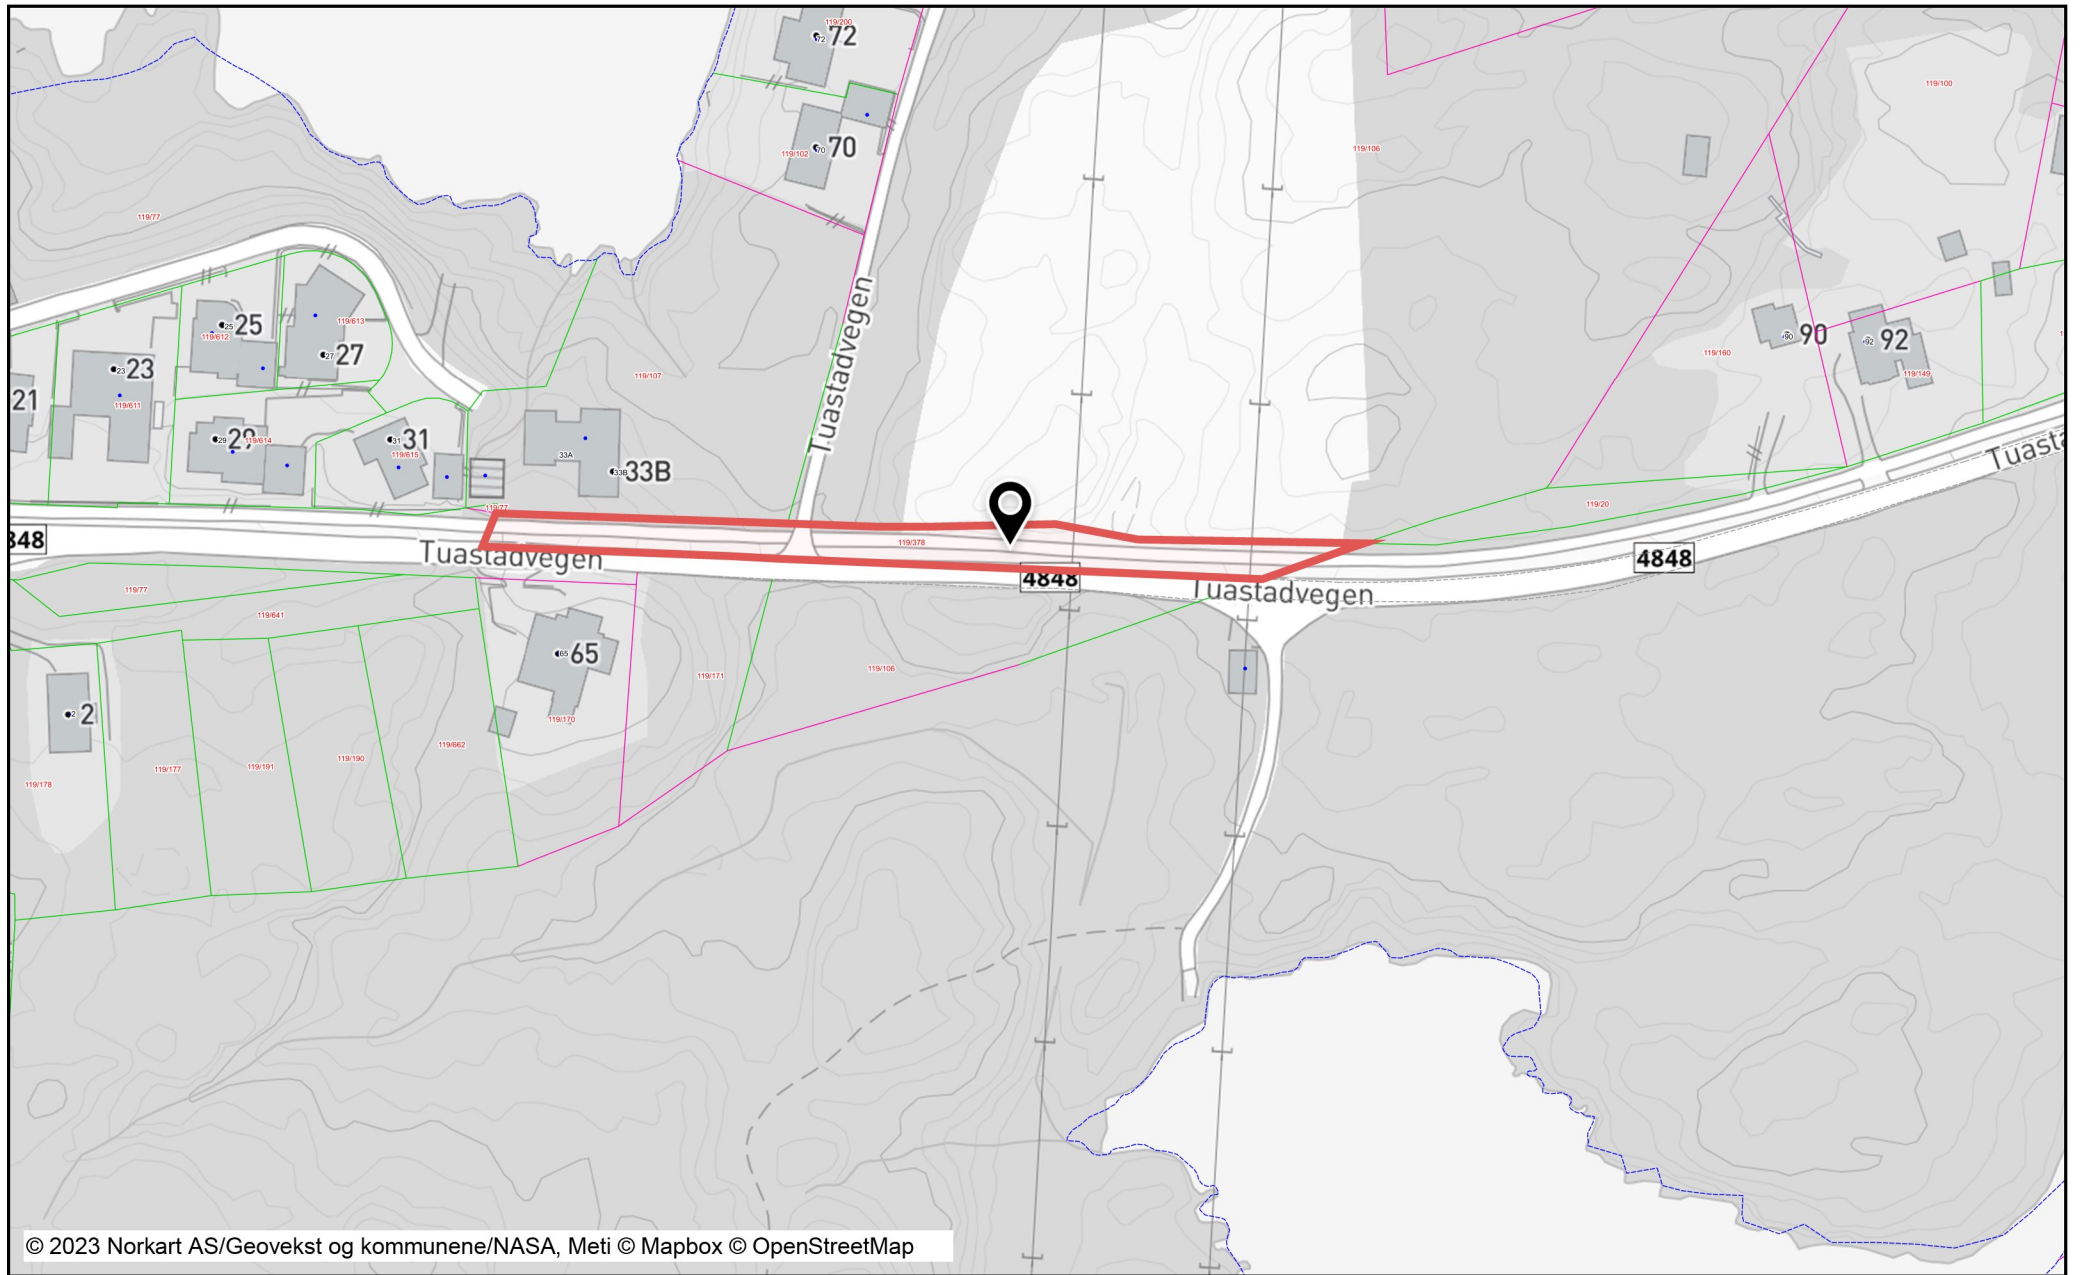

## Tegnforklaring

### Eiendomskart

#### Adresse

- NMK\_Adresse\_1
- NMK\_Adresse\_2
- NMK\_Adresse\_3

#### Bygningspunkt



#### Eiendomstekst

- NMK\_GIDText\_1
- NMK\_GIDText\_2
- NMK\_GIDText\_3

#### Teig

- Teig > 750000 m2
- Teig > 350000 m2
- Teig > 1500 m2

#### Teig

#### Teiggrense

- Teiggrense omtvistet
- Teiggrense omtvistet
- Teiggrense omtvistet
- Teiggrense Omtvistet

NMK\_Teiggrense\_Stor\_Hjelpelinje\_Veg\_55001

NMK\_Teiggrense\_Stor\_Hjelpelinje\_Veg\_27501

NMK\_Teiggrense\_Stor\_Hjelpelinje\_Veg\_15001

Teiggrense Hjelpelinje Veg

NMK\_Teiggrense\_Stor\_Hjelpelinje\_Fiktiv\_55001

NMK\_Teiggrense\_Stor\_Hjelpelinje\_Fiktiv\_27501

NMK\_Teiggrense\_Stor\_Hjelpelinje\_Fiktiv\_15001

Teiggrense Hjelpelinje Fiktiv

NMK\_Teiggrense\_Stor\_Hjelpelinje\_Punktbeste\_55

NMK\_Teiggrense\_Stor\_Hjelpelinje\_Punktbeste\_27

NMK\_Teiggrense\_Stor\_Hjelpelinje\_Punktbeste\_15

Teiggrense Hjelpelinje Punktbeste

NMK\_Teiggrense\_Stor\_Hjelpelinje\_Vannkant\_550

NMK\_Teiggrense\_Stor\_Hjelpelinje\_Vannkant\_275

NMK\_Teiggrense\_Stor\_Hjelpelinje\_Vannkant\_150

Teiggrense Hjelpelinje Vannkant

NMK\_Teiggrense\_Stor\_Noyaktighet\_Over\_500\_5

NMK\_Teiggrense\_Stor\_Noyaktighet\_Over\_500\_2

NMK\_Teiggrense\_Stor\_Noyaktighet\_Over\_500\_1

Teiggrense >= 500 cm

NMK\_Teiggrense\_Stor\_Noyaktighet\_200\_500\_55

NMK\_Teiggrense\_Stor\_Noyaktighet\_200\_500\_27

NMK\_Teiggrense\_Stor\_Noyaktighet\_200\_500\_15

Teiggrense 200-499 cm

NMK\_Teiggrense\_Stor\_Noyaktighet\_30\_200\_550

NMK\_Teiggrense\_Stor\_Noyaktighet\_30\_200\_275

NMK\_Teiggrense\_Stor\_Noyaktighet\_30\_200\_150

Teiggrense 31-199 cm

NMK\_Teiggrense\_Stor\_Noyaktighet\_10\_30\_5500

NMK\_Teiggrense\_Stor\_Noyaktighet\_10\_30\_2750

NMK\_Teiggrense\_Stor\_Noyaktighet\_10\_30\_1500

Teiggrense 11-30 cm

NMK\_Teiggrense\_Stor\_Noyaktighet\_Mindre\_10\_!

NMK\_Teiggrense\_Stor\_Noyaktighet\_Mindre\_10\_;

NMK\_Teiggrense\_Stor\_Noyaktighet\_Mindre\_10\_:

Teiggrense 0-10 cm

NMK\_Teiggrense\_Stor\_Uten\_Noyaktighet\_55001

NMK\_Teiggrense\_Stor\_Uten\_Noyaktighet\_27501

NMK\_Teiggrense\_Stor\_Uten\_Noyaktighet\_15001

Teiggrense Uten Noyaktighet