




119/380

Dato: 25.09.2023

Målestokk: 1:2000

Koordinatsystem: UTM 32N

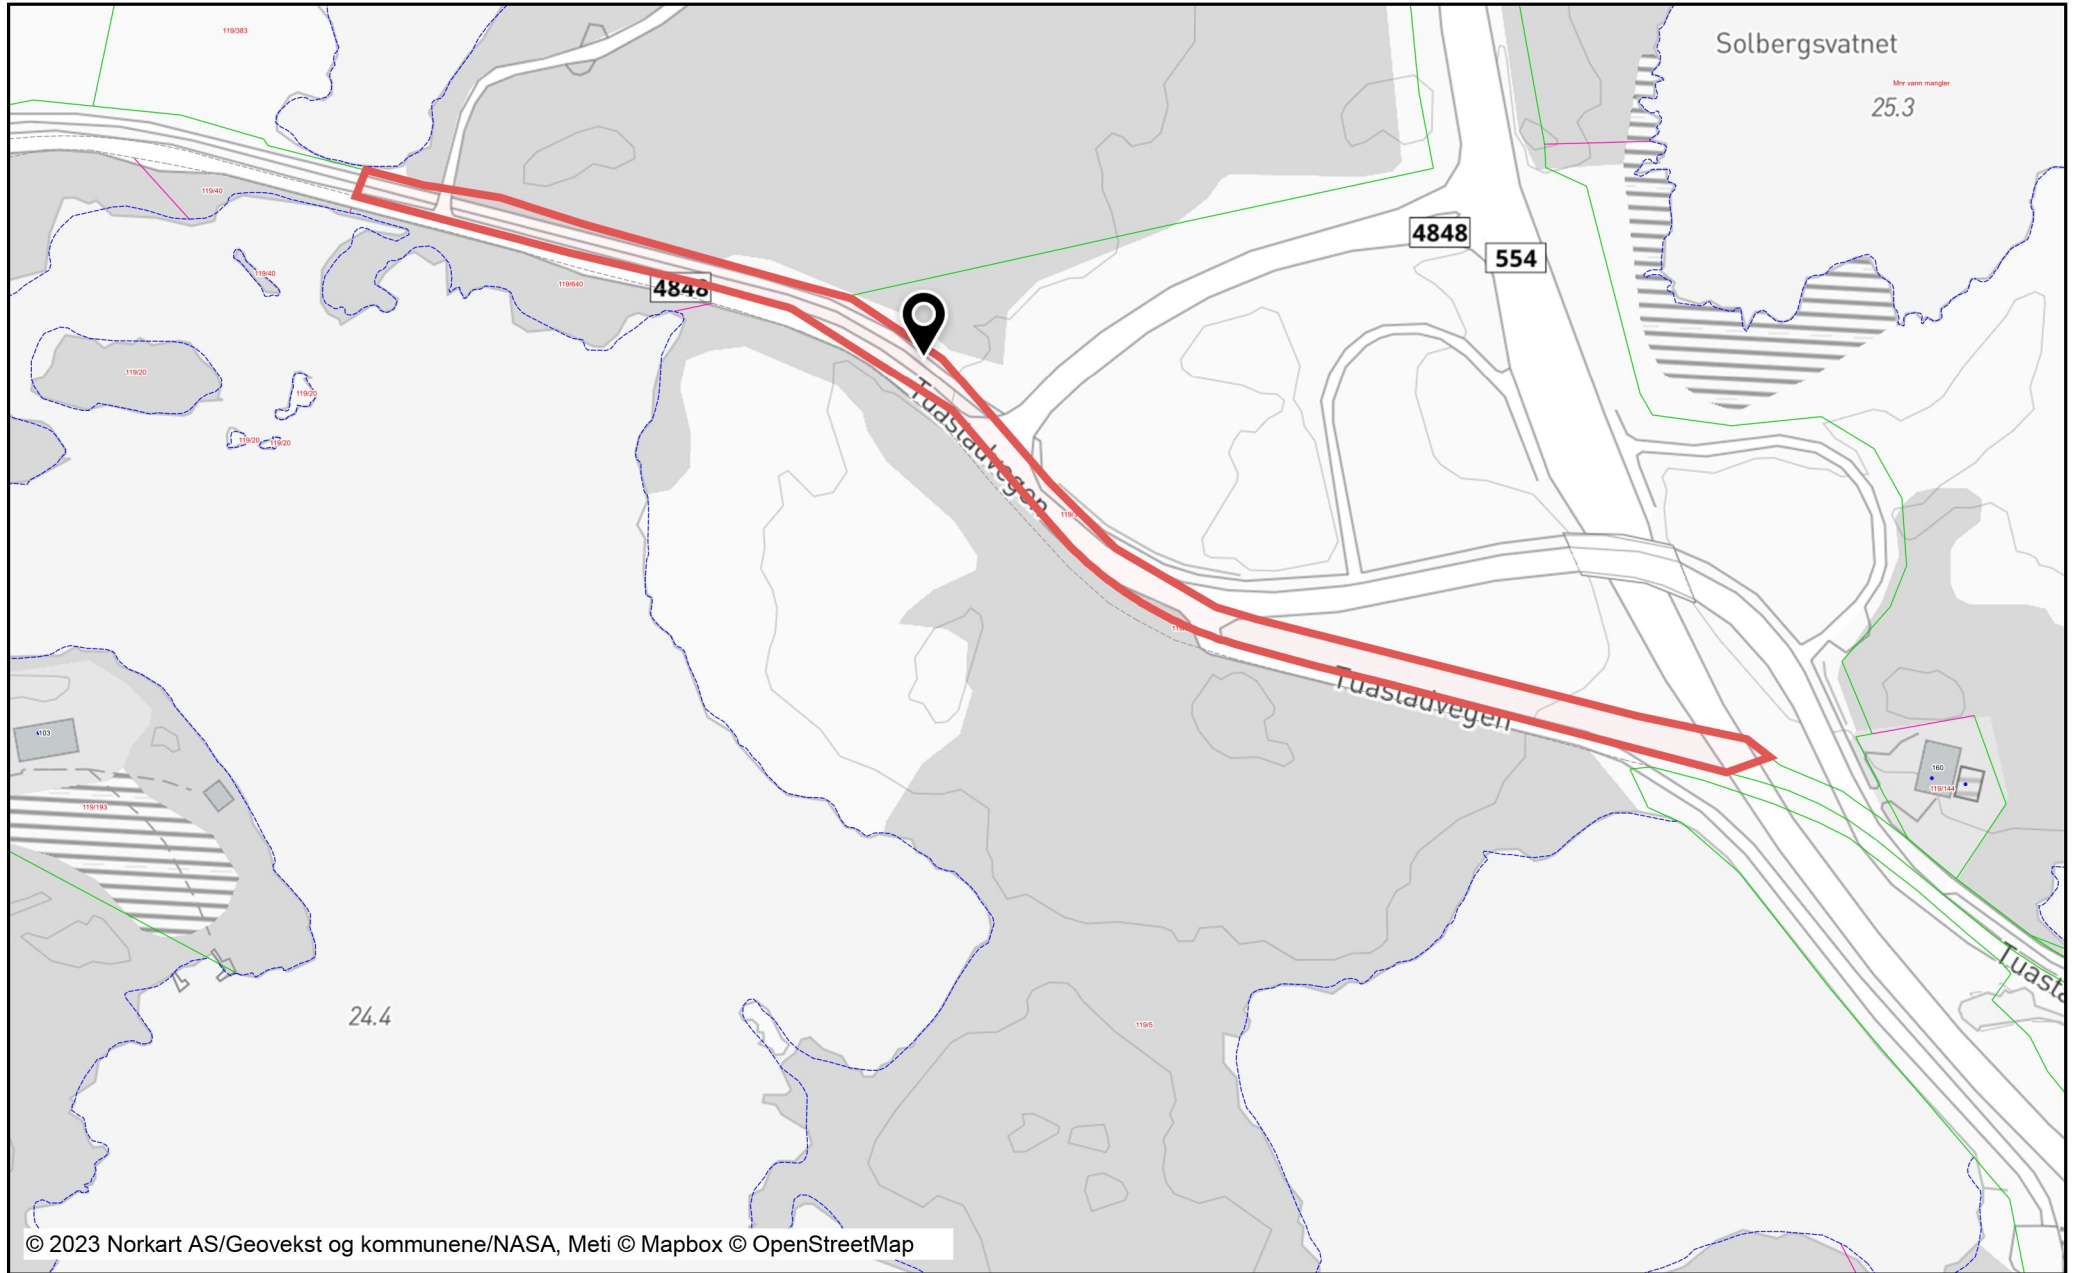

Tegnforklaring

Eiendomskart

Adresse

- NMK_Adresse_1
- NMK_Adresse_2
- NMK_Adresse_3

Bygningspunkt



Eiendomstekst

- NMK_GIDText_1
- NMK_GIDText_2
- NMK_GIDText_3

Teig

- Teig > 750000 m2
- Teig > 350000 m2
- Teig > 1500 m2

Teig

Teiggrense

- Teiggrense omtvistet
- Teiggrense omtvistet
- Teiggrense omtvistet
- Teiggrense Omtvistet

Teiggrense Stor_Hjelpelinje_Veg_55001

Teiggrense Stor_Hjelpelinje_Veg_27501

Teiggrense Stor_Hjelpelinje_Veg_15001

Teiggrense Hjelpelinje Veg

Teiggrense Stor_Hjelpelinje_Fiktiv_55001

Teiggrense Stor_Hjelpelinje_Fiktiv_27501

Teiggrense Stor_Hjelpelinje_Fiktiv_15001

Teiggrense Hjelpelinje Fiktiv

Teiggrense Stor_Hjelpelinje_Punktfaste_55

Teiggrense Stor_Hjelpelinje_Punktfaste_27

Teiggrense Stor_Hjelpelinje_Punktfaste_15

Teiggrense Hjelpelinje Punktfaste

Teiggrense Stor_Hjelpelinje_Vannkant_550

Teiggrense Stor_Hjelpelinje_Vannkant_275

Teiggrense Stor_Hjelpelinje_Vannkant_150

Teiggrense Hjelpelinje Vannkant

NMK_Teiggrense_Stor_Noyaktighet_Over_500_5

NMK_Teiggrense_Stor_Noyaktighet_Over_500_2

NMK_Teiggrense_Stor_Noyaktighet_Over_500_1

Teiggrense >= 500 cm

NMK_Teiggrense_Stor_Noyaktighet_200_500_55

NMK_Teiggrense_Stor_Noyaktighet_200_500_27

NMK_Teiggrense_Stor_Noyaktighet_200_500_15

Teiggrense 200-499 cm

NMK_Teiggrense_Stor_Noyaktighet_30_200_550

NMK_Teiggrense_Stor_Noyaktighet_30_200_275

NMK_Teiggrense_Stor_Noyaktighet_30_200_150

Teiggrense 31-199 cm

NMK_Teiggrense_Stor_Noyaktighet_10_30_5500

NMK_Teiggrense_Stor_Noyaktighet_10_30_2750

NMK_Teiggrense_Stor_Noyaktighet_10_30_1500

Teiggrense 11-30 cm

NMK_Teiggrense_Stor_Noyaktighet_Mindre_10_!

NMK_Teiggrense_Stor_Noyaktighet_Mindre_10_;

NMK_Teiggrense_Stor_Noyaktighet_Mindre_10_:

Teiggrense 0-10 cm

NMK_Teiggrense_Stor_Uten_Noyaktighet_55001

NMK_Teiggrense_Stor_Uten_Noyaktighet_27501

NMK_Teiggrense_Stor_Uten_Noyaktighet_15001

Teiggrense Uten Noyaktighet