

Begjæring¹⁾ om oppdeling i eierseksjoner/reseksjonering

(stryk det som ikke passer)

Opplysninger i feltene 1-4 registreres i grunnboken


1. Eiendommen					
Kommunennr	Kommunens navn	Gnr	Bnr	Festenr	Snr
1149	KARMØY	115	179		

2. Hjemmelshaver(e)		
Fødselsnr/Org.nr (11/9 siffer) ²⁾	Navn	Ideell andel ³⁾
882986012	KOLNES BOLIGFELT AS	

3. Begjæring																					
Eiendommen begjæres oppdelt i eierseksjoner slik det fremgår av etterstående fordelingsliste.																					
S-nr	For-mål ⁴⁾	Brøk (teller) ⁵⁾	Til-leggs-areal ⁶⁾	S-nr	For-mål ⁴⁾	Brøk (teller) ⁵⁾	Til-leggs-areal ⁶⁾	S-nr	For-mål ⁴⁾	Brøk (teller) ⁵⁾	Til-leggs-areal ⁶⁾	S-nr	For-mål ⁴⁾	Brøk (teller) ⁵⁾	Til-leggs-areal ⁶⁾	S-nr	For-mål ⁴⁾	Brøk (teller) ⁵⁾	Til-leggs-areal ⁶⁾		
1	B	67	BG	13				25				37				49					
2	B	67	BG	14				26				38				50					
3	B	88	BG	15				27				39				51					
4	B	88	BG	16				28				40				52					
5				17				29				41				53					
6				18				30				42				54					
7				19				31				43				55					
8				20				32				44				56					
9				21				33				45				57					
10				22				34				46				58					
11				23				35				47				59					
12				24				36				48				60					
Sum tellere:								310	= nevner:				310								

4. Supplerende tekst ⁷⁾
OBS! Her påføres kun opplysninger som skal og kan tinglyses. Ved reseksjonering skal dessuten oppgis hva endringen består i og eventuelt på hvilken måte fellesarealene endres

VEDLEGG 3 AV

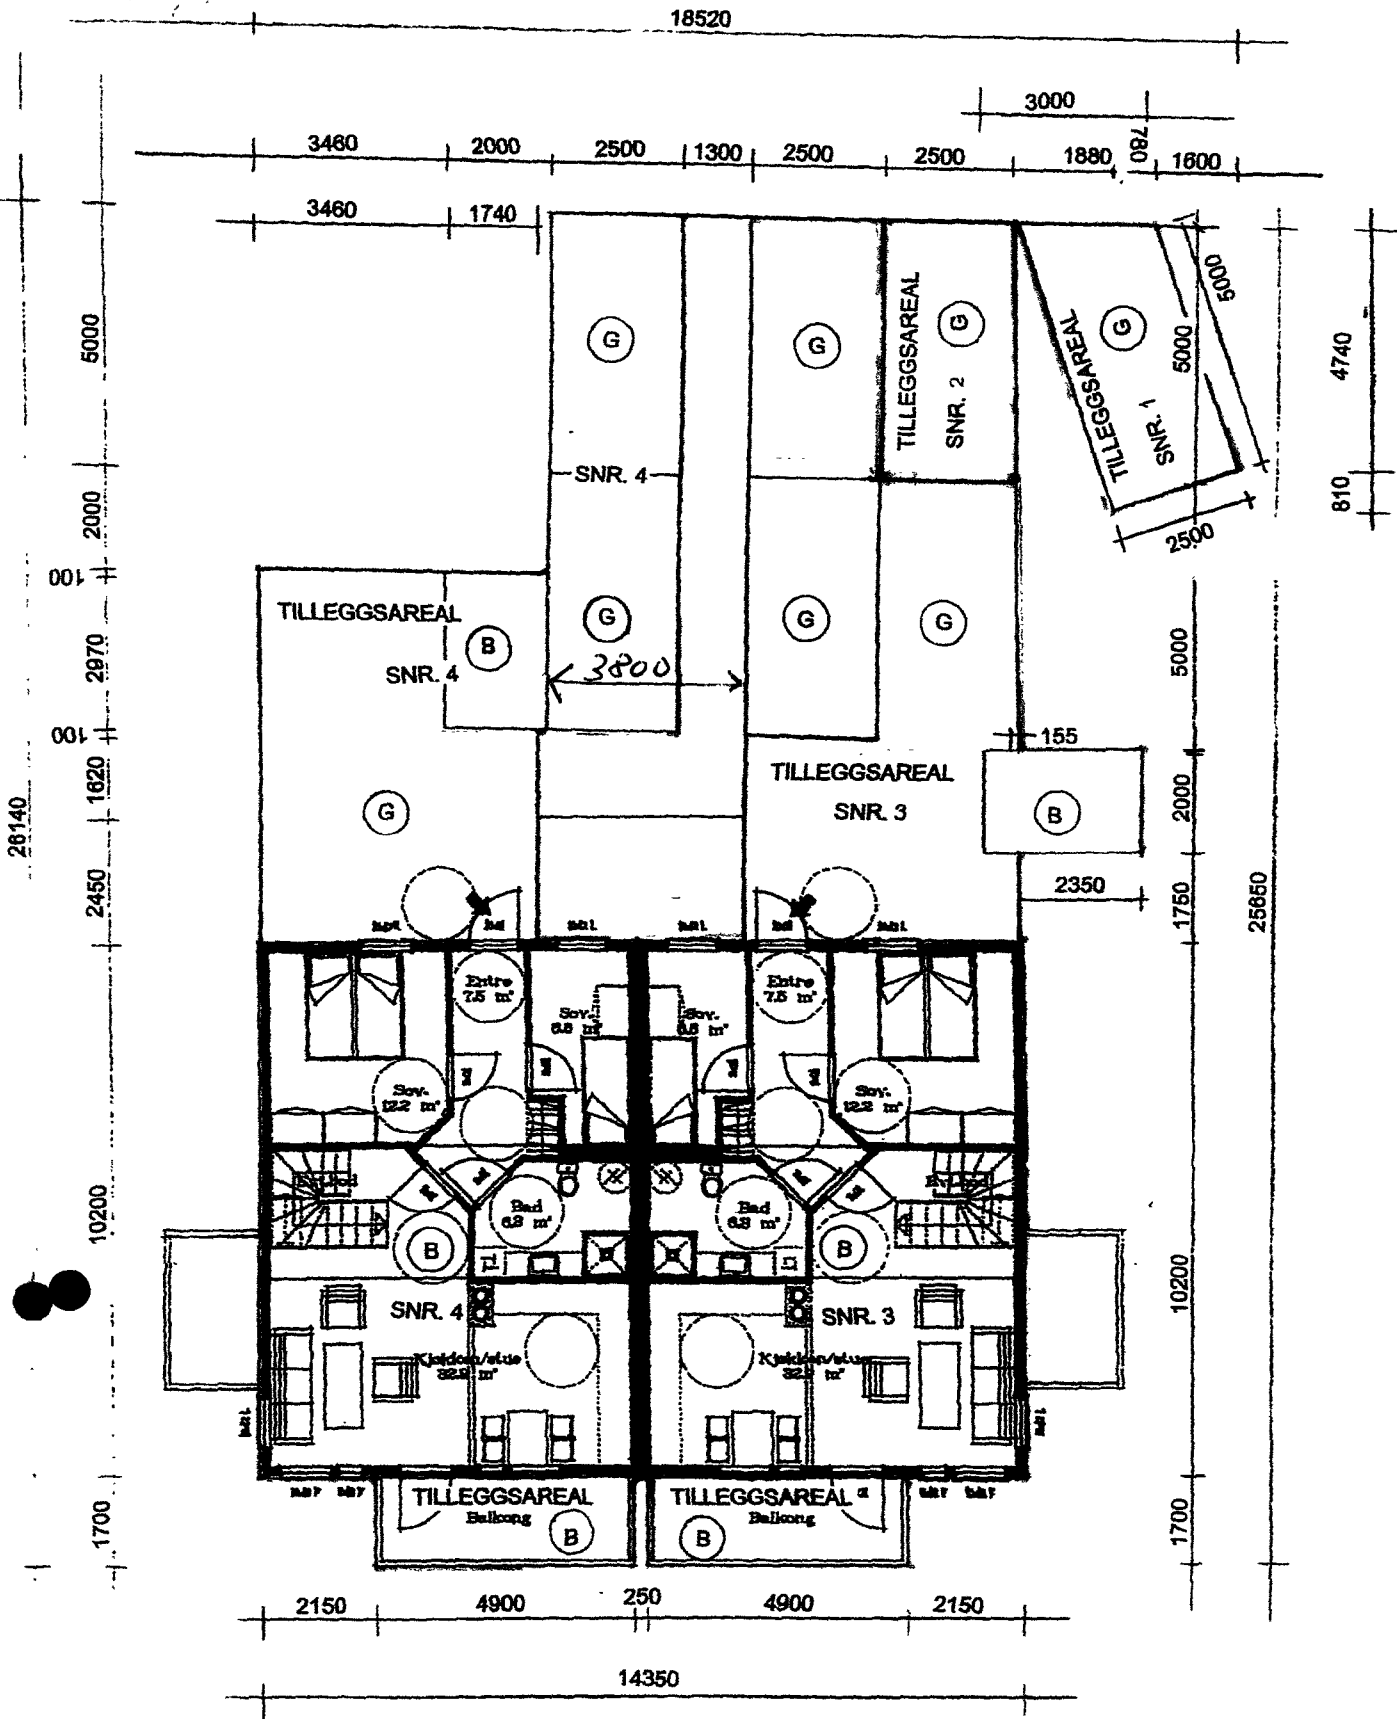



SNR. 3 2. ETASJE ÅRHAUGVEGEN 16C 5541 KOLNES
 SNR. 4 2. ETASJE ÅRHAUGVEGEN 16D 5541 KOLNES

GNR. 115, BNR. 179
2. ETASJE
12.08.2005

SNR. 1 1. ETASJE ÅRHAUGVEGEN 16A 5541 KOLNES
SNR. 2 1. ETASJE ÅRHAUGVEGEN 16B 5541 KOLNES

GNR. 115, BNR.179
1. ETASJE
12.08.2005

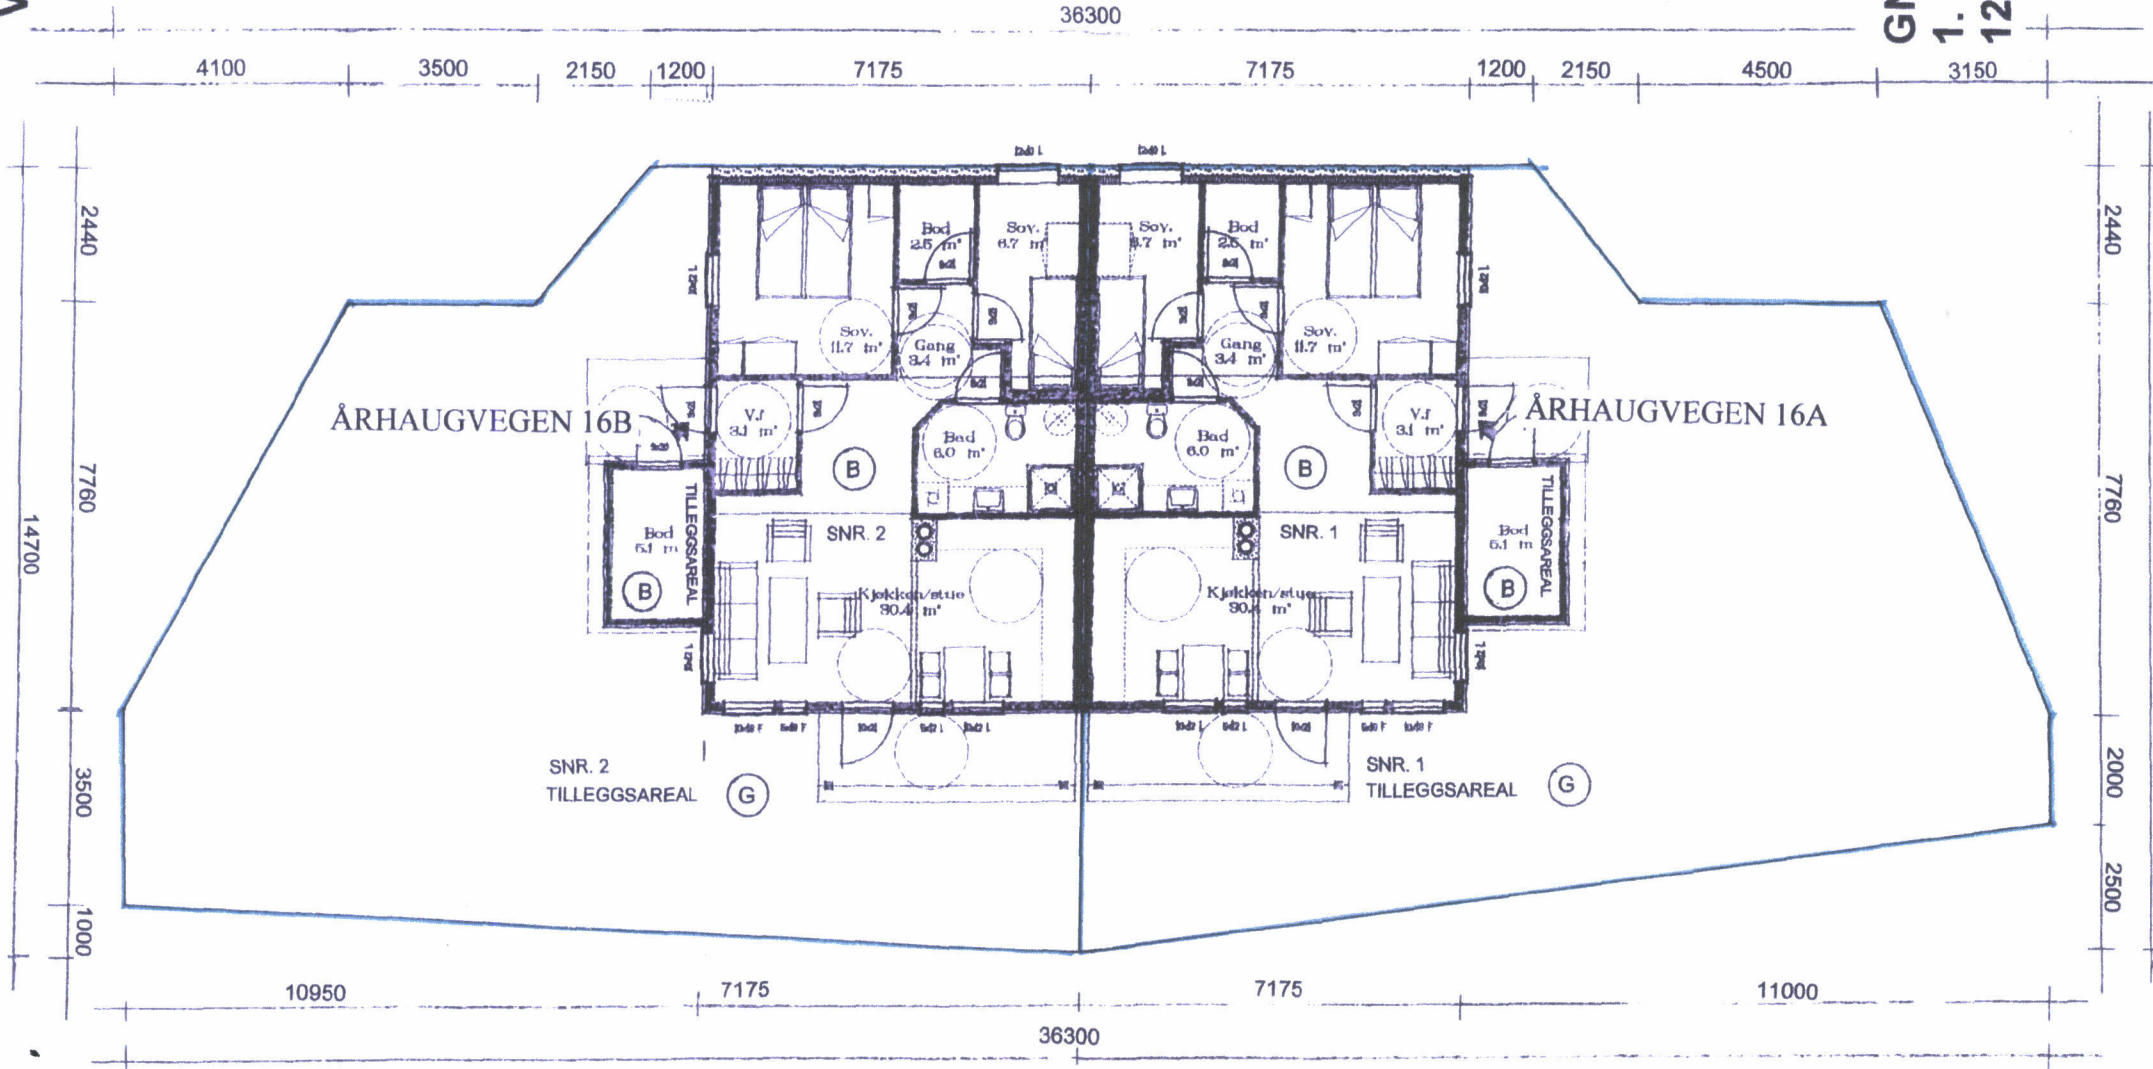

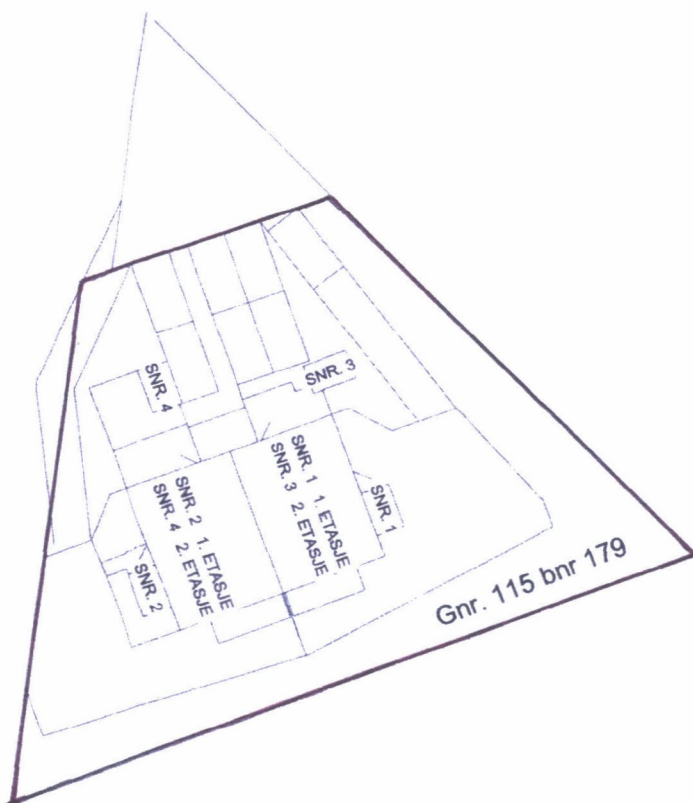

<p>KOLNES BOLIGFELT AS Tlf. 52716044 v/ Isdahl og Skogland Hus AS, Breidablikgt. 191, 5525 Ha og Økland Prosjekt AS, Hestfaret 88, 5541 Kolnes</p>	<p>12.08.05 G.R</p>
---	--

Gnr. 115 bnr. 179			
Snr. 1	1. Etg.	Århaugvegen 16A	5541 Kolnes
Snr. 2	1. Etg.	Århaugvegen 16B	5541 Kolnes
Snr. 3	2. Etg.	Århaugvegen 16C	5541 Kolnes
Snr. 4	2. Etg.	Århaugvegen 16D	5541 Kolnes



Målestokk
 1:500